


ZAŁĄCZNIK GRAFICZNY
DO UCHWAŁY NR **LIII/269/10**
RADY MIEJSKIEJ W KOWARACH
Z DNIA **11.03.2010**.....
skala 1:10000

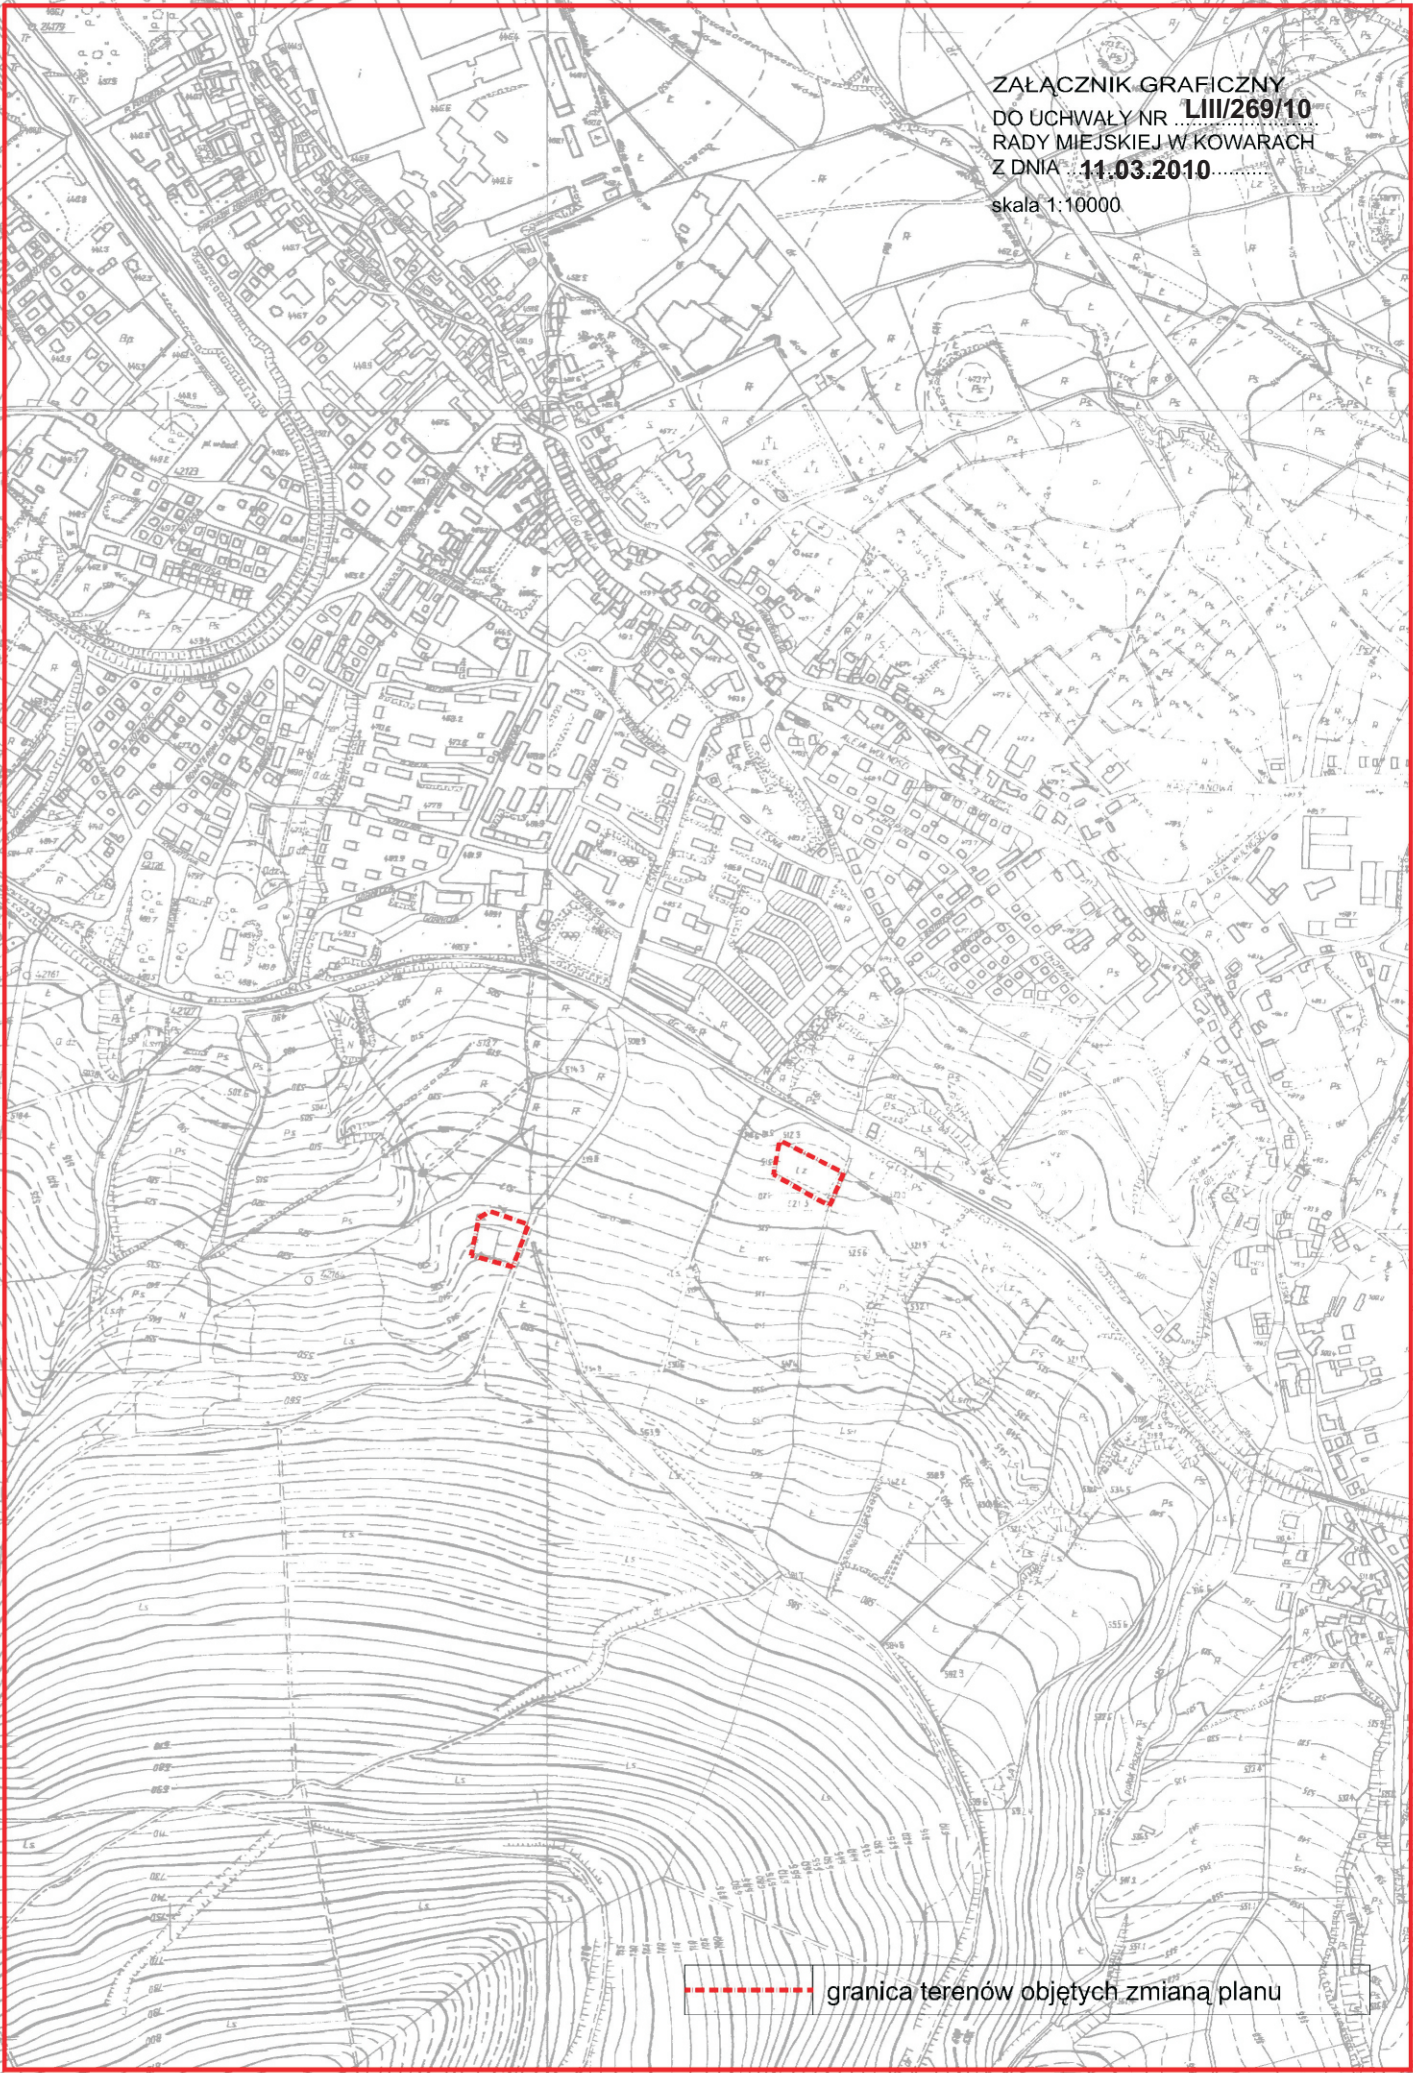

----- granica terenów objętych zmianą planu