


# ZMIANA MIEJSCOWEGO PLANU ZAGOSPODAROWANIA PRZESTRZENNEGO MIASTA KOWARY JEDNOSTKA URBANISTYCZNA KOWARY - PODGÓRZE DLA TERENÓW PRZEZNACZONYCH POD STACJĘ UZDATNIANIA WODY "KOWARY DOLNE" ORAZ "KOWARY ŚREDNIE"

RYSUNEK NR 1

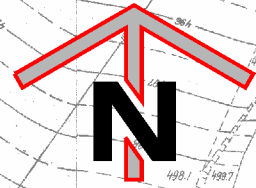


skala 1:1000



## OZNACZENIA:

<b>W.1</b>	infrastruktura techniczna - teren obiektów zaopatrzenia w wodę
	linie rozgraniczające tereny o różnym przeznaczeniu lub różnych zasadach zagospodarowania
	istniejące wodociągi
	granica zmiany planu

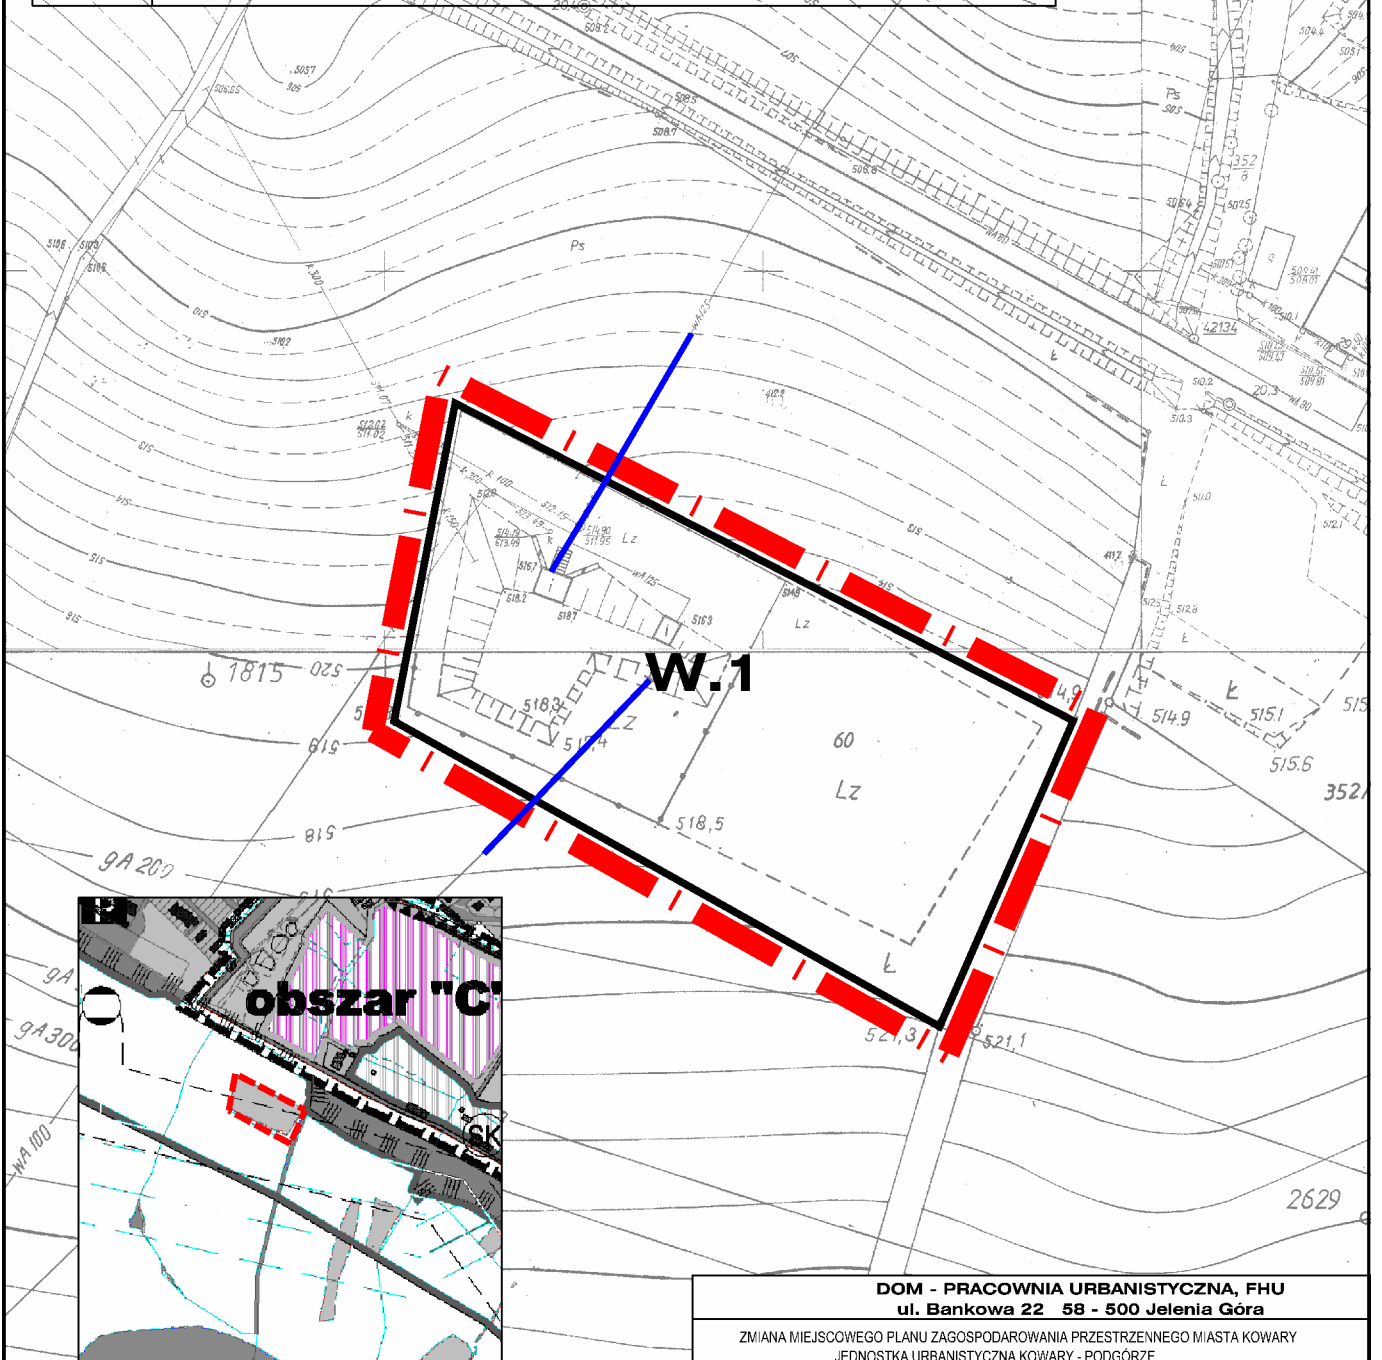

wyciąg z ustaleń suikzp miasta Kowary  
 (uchwała Nr XXXIV/139/2000 Rady Miejskiej w Kowarach  
 z dnia 30 października 2000r. z późniejszymi zmianami)

granice obszaru objętego zmianą planu

**DOM - PRACOWNIA URBANISTYCZNA, FHU  
 ul. Bankowa 22 58 - 500 Jelenia Góra**

ZMIANA MIEJSCOWEGO PLANU ZAGOSPODAROWANIA PRZESTRZENNEGO MIASTA KOWARY  
 JEDNOSTKA URBANISTYCZNA KOWARY - PODGÓRZE  
 DLA TERENÓW PRZEZNACZONYCH POD STACJĘ UZDATNIANIA WODY KOWARY DOLNE I KOWARY ŚREDNIE

ZESPÓŁ AUTORSKI  
 mgr inż. arch. Anna Podworska - Michalak - główny projektant planu  
 mgr Andrzej Kurpiewski

ZAŁĄCZNIK  
 Nr 1

ZAŁĄCZNIK GRAFICZNY NR 1 DO UCHWAŁY NR IV/34/2010  
 RADY MIEJSKIEJ W KOWARACH Z DNIA 30 grudnia 2010

SKALA  
 1: 1 000