


ZALĄCZNIK GRAFICZNY
DO UCHWAŁY NR V/41/11
RADY MIEJSKIEJ W KOWARACH
Z DNIA 18 stycznia 2011r.
skala 1:10000

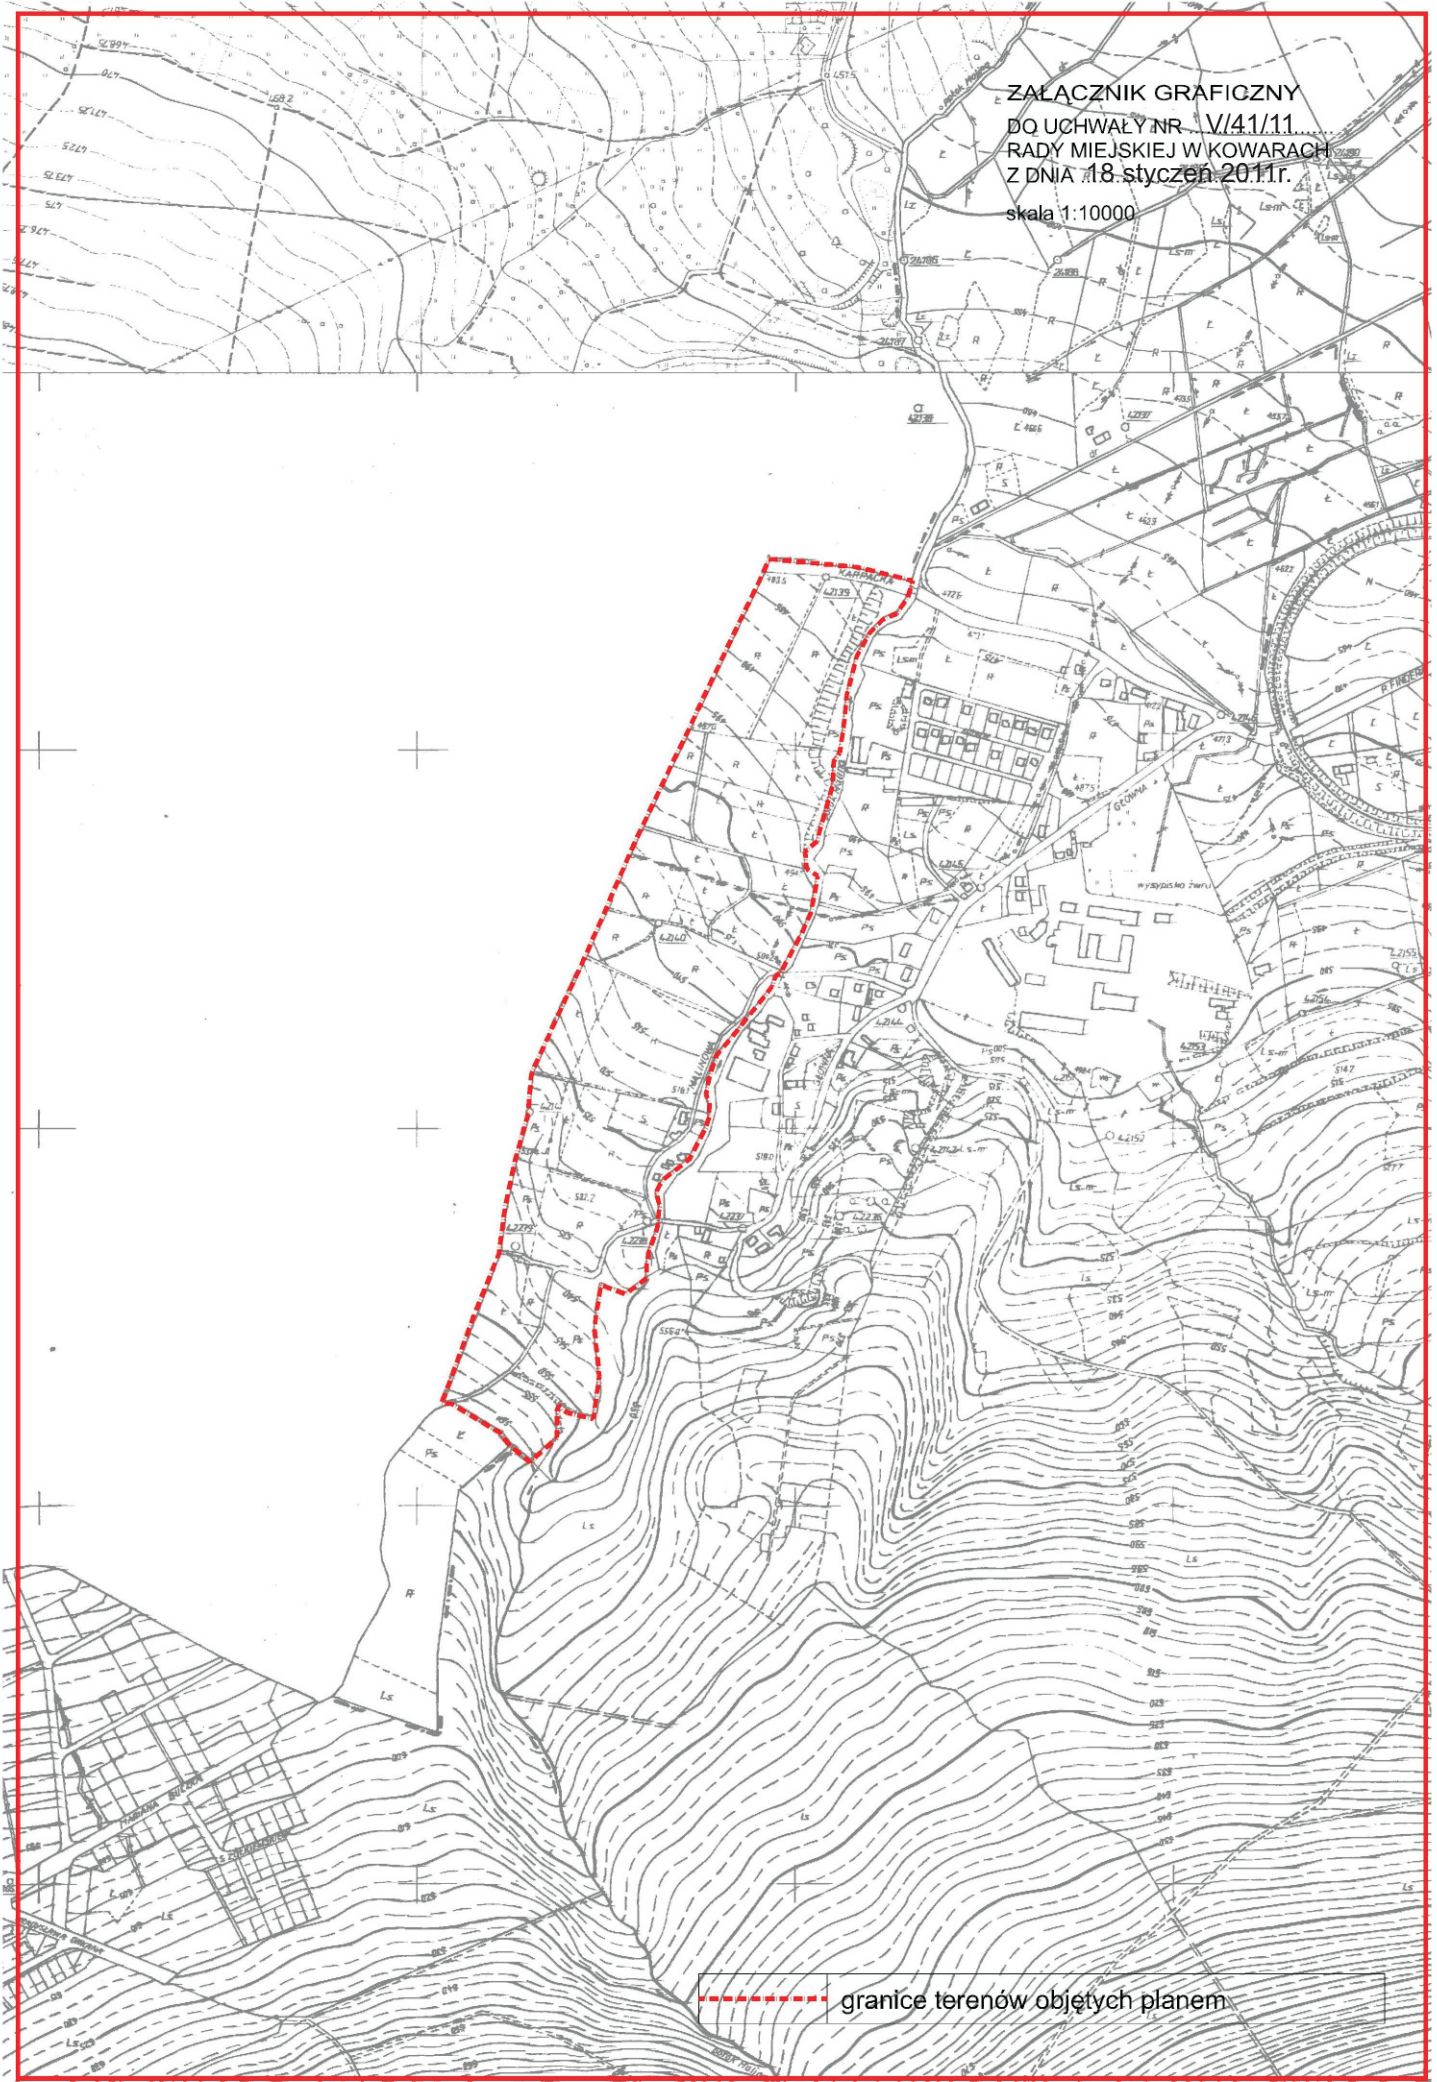

--- granice terenów objętych planem