


PRZEKRÓJ B-B

COKÓŁ Z PŁYTEK GRANITOWYCH



KINKIET NAŚCIENNY

PRZEKRÓJ A-A

PŁYTKI GRANITOWE 10x10x1

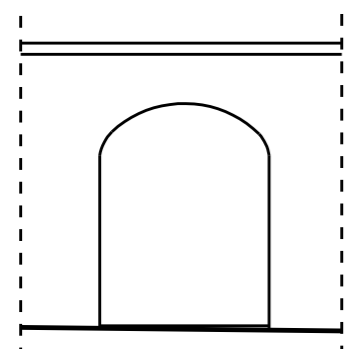

WIDOK OD
UL. 1-go MAJA

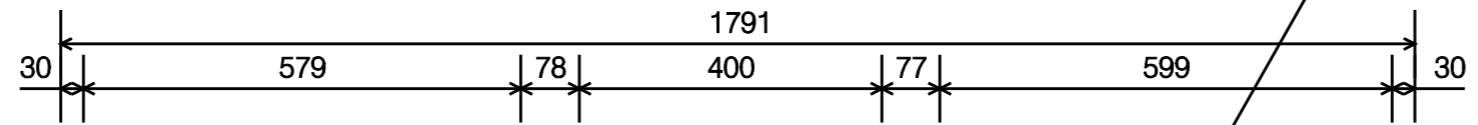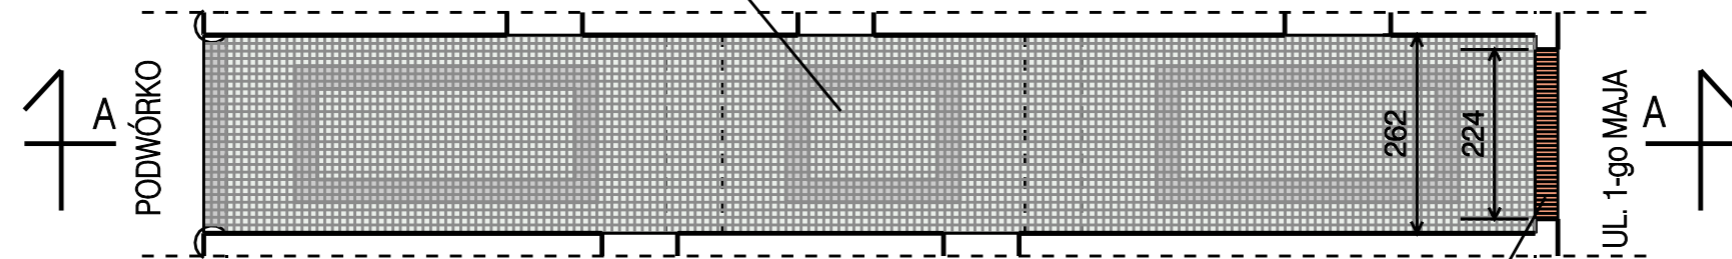

ISTN. PRÓG Z CEGŁY
KLINKIROWEJ

RZUT

TEMAT	REWITALIZACJA PRZESTRZENI PUBLICZNEJ W CENTRUM, ETAP 1
INWESTOR	GMINA KOWARY 58-530 KOWARY, UL. 1-GO MAJA 1a
STADIUM/PHASE	PROJEKT WYKONAWCZY
TYTUŁ	PRZEJŚCIE BRAMNE
NR RYS.	A/5
SKALA	1:100
DATA	01. 2010

BIURO PROJEKTOWE CM
Spółka z o.o.
53-238 Wrocław
ul. Ostrowskiego 30
tel. (0-71) 339-04-71, fax (0-71) 339-04-70 e-mail bp-cm@bp-cm.pl



	Specjalność	Nr uprawnień	Podpis
PROJEKTANT	arch. TOMASZ CHYBALSKI	ARCHITEKTURA	335/81/WBPP
ZESPÓŁ PROJEKTOWY	arch. BEATA ŚWIĄTKOWSKA	ARCHITEKTURA	55/81/4W
	arch. WIOLETTA TRYTKO	ARCHITEKTURA	65/90/Op
	arch. ANNA KOŁACZYK	ARCHITEKTURA	121/90/UW

Zastrzegamy sobie prawo autorskie do tego rysunku.
Rysunek ten nie może być kopiowany, powielany ani udostępniany trzecim osobom bez naszej zgody.
Każde nadużycie może grozić wszczęciem postępowania cywilno - karnego.