


TRAWA SIANA
 PODSYPKA PIASKOWA gr. 45-60 cm
 GRUNT RODZIMY

MATA TENSAR NA CAŁĘJ POWIERZCHNI SKARPY
 WG OPISU TECHNICZNEGO

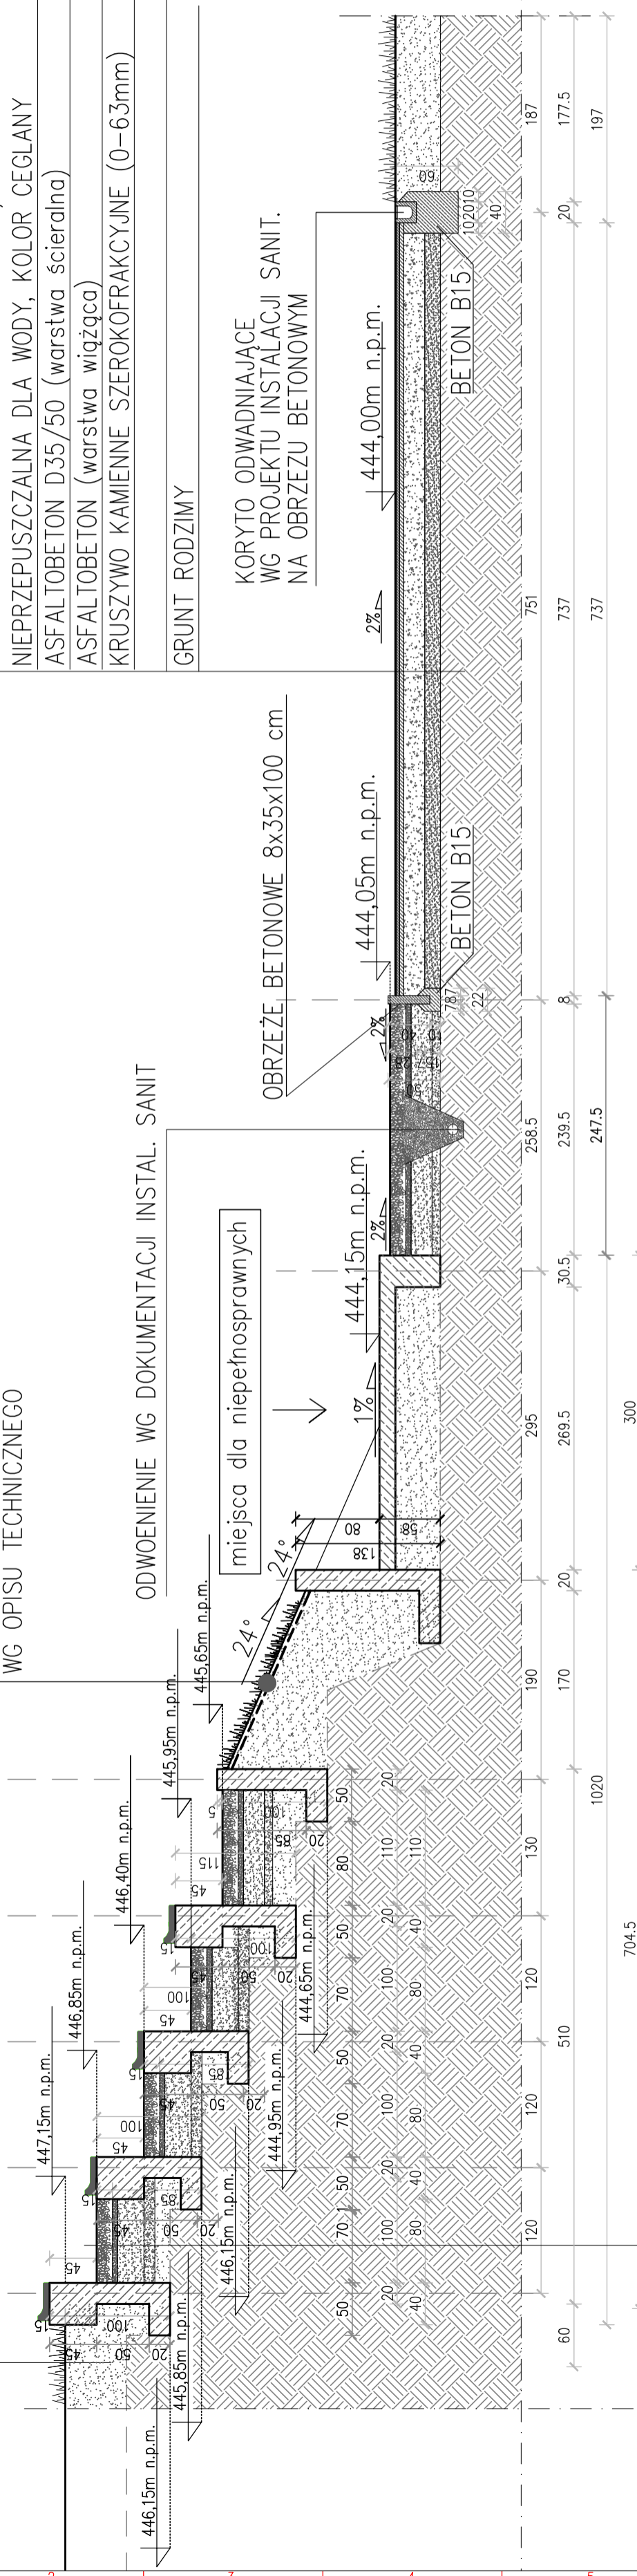

ODWOENIENIE WG DOKUMENTACJI INSTAL. SANIT

miejsca dla niepełnosprawnych

444.15m n.p.m.
 1%
 24°
 2%

OBRZEŻE BETONOWE 8x35x100 cm
 444.05m n.p.m.
 2%

KORYTO ODWADNIAJĄCE
 WG PROJEKTU INSTALACJI SANIT.
 NA OBRZEŻU BETONOWYM

GRUNT RODZIMY

NAWIERZCHNIA SPORTOWA KAUCZUKOWA,
 NIEPRZEPUSZCZALNA DLA WODY, KOLOR CEGLANY
 ASFALTOBETON D35/50 (warstwa ścierna)
 ASFALTOBETON (warstwa wiążąca)
 KRUSZYWO KAMIENNE SZEROKOFRAKCYJNE (0-63mm)

A-A

ŻWIR gr. 15,0 cm

PODSYPKA- PIASEK O FRAKCJI DO 2mm LUB ŻWIR OD ZIARNACH 1-4mm gr. 5,0 cm

PODBUDOWA WŁAŚCIWA- PIASEK O FRAKCJI 30-60mm

UZUPEŁNIENA OD GÓRY KRUSZYWEM O FRAKCJI DO 30mm

WARSTWA ODSĄCZAJĄCA - PIASEK O FRAKCJI ZIAREN DO 2mm


GRUNT RODZIMY gr. 8,0 cm

TRAWA SIANA
 PODSYPKA PIASKOWA 45-60 cm
 GRUNT RODZIMY

KRAWĘŻNIKI TRZYMAJĄCE WARSTWY ŻWIWOWE

NAWIERZCHNIA SPORTOWA KAUCZUKOWA,
 NIEPRZEPUSZCZALNA DLA WODY, KOLOR CEGLANY
 ASFALTOBETON D35/50 (warstwa ścierna)
 ASFALTOBETON (warstwa wiążąca)
 KRUSZYWO KAMIENNE SZEROKOFRAKCYJNE (0-63mm)
 PIASEK gr. 20,0 cm
 GRUNT RODZIMY gr. 15,0 cm

ODWOENIENIE WG DOKUMENTACJI INSTAL. SANIT

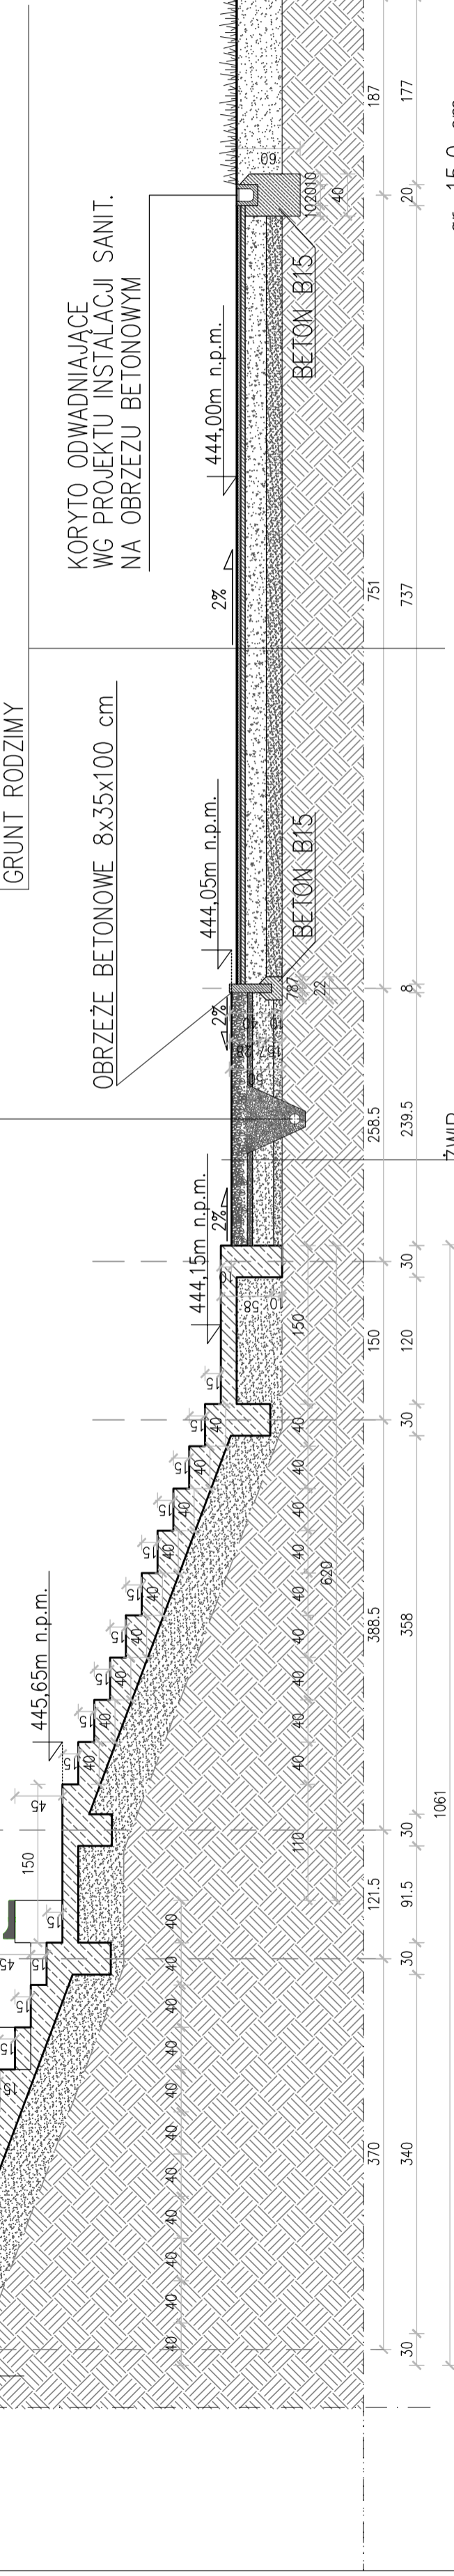

OBRZEŻE BETONOWE 8x35x100 cm
 444.05m n.p.m.
 2%

KORYTO ODWADNIAJĄCE
 WG PROJEKTU INSTALACJI SANIT.
 NA OBRZEŻU BETONOWYM

GRUNT RODZIMY

ŻWIR

PODSYPKA- PIASEK O FRAKCJI DO 2mm LUB ŻWIR OD ZIARNACH 1-4mm gr. 5,0 cm

PODBUDOWA WŁAŚCIWA- PIASEK O FRAKCJI 30-60mm

UZUPEŁNIENA OD GÓRY KRUSZYWEM O FRAKCJI DO 30mm

WARSTWA ODSĄCZAJĄCA - PIASEK O FRAKCJI ZIAREN DO 2mm

GRUNT RODZIMY gr. 8,0 cm

B-B

INWESTOR	GMINA KOWARY UL. 1 MAJA 1A 58-530 KOWARY
INWESTYCJA	PRZEBUDOWA TRYBUN I BIEŻNI BUDOWA OŚWIETLENIA NA STADIONIE MIEJSKIM W KOWARACH
ADRES	KOWARY UL. KARKONOSKA DZ. NR 661/1 OBRĘB 0001
GENERAŁNY PROJEKTANT	SKA ARCHITEKCI PRACOWNIA ARCHYTEKTONICZNA ul. Mostowa 5a tel. kom. 608-38-24-10 biuro@sk-architekci.pl REGON: 021647622
PROJEKTANT	ARCH. KAROLINA SZAFIAR 70/DOBKI/2011, DS-194 ARCHYTEKTONICZNA
ASISTENT	ARCH. MARTA TARANEWICZ SPECJALNOŚĆ ARCHYTEKTONICZNA
SPRAWDZAJĄCY	INŻ. PIOTR WILCZEWSKI SPECJALNOŚĆ ARCHYTEKTONICZNA
PROJEKTANT	INŻ. PAWEŁ DUTKIEWICZ 61/DOS/11 SPECJALNOŚĆ KONSTRUKCYJNA
PROJEKTANT	INŻ. PAWEŁ DUTKIEWICZ 28/DOS/04 SPECJALNOŚĆ KONSTRUKCYJNA
PROJEKTANT	INŻ. WŁODZISŁAW TOMKOWSKI 130/DOS/10 SPECJALNOŚĆ INSTAL. SANITARNE
SPRAWDZAJĄCY	INŻ. ANNA WOLSKA 113/DOS/07 SPECJALNOŚĆ INSTAL. SANITARNE
PROJEKTANT	INŻ. WALDEK ŻURAWSKI 546/01/DUW SPECJALNOŚĆ INSTAL. ELEKTR.
SPRAWDZAJĄCY	INŻ. PIOTR STĘCZYŃSKI 549/01/DUW SPECJALNOŚĆ INSTAL. ELEKTR.
TYTUŁ	PRZEKROJE PRZEZ TRYBUNY
NR RISUNKU	05
DATA	WRZESIEŃ 2012
SKALA	1:50
KONCOPB PW	