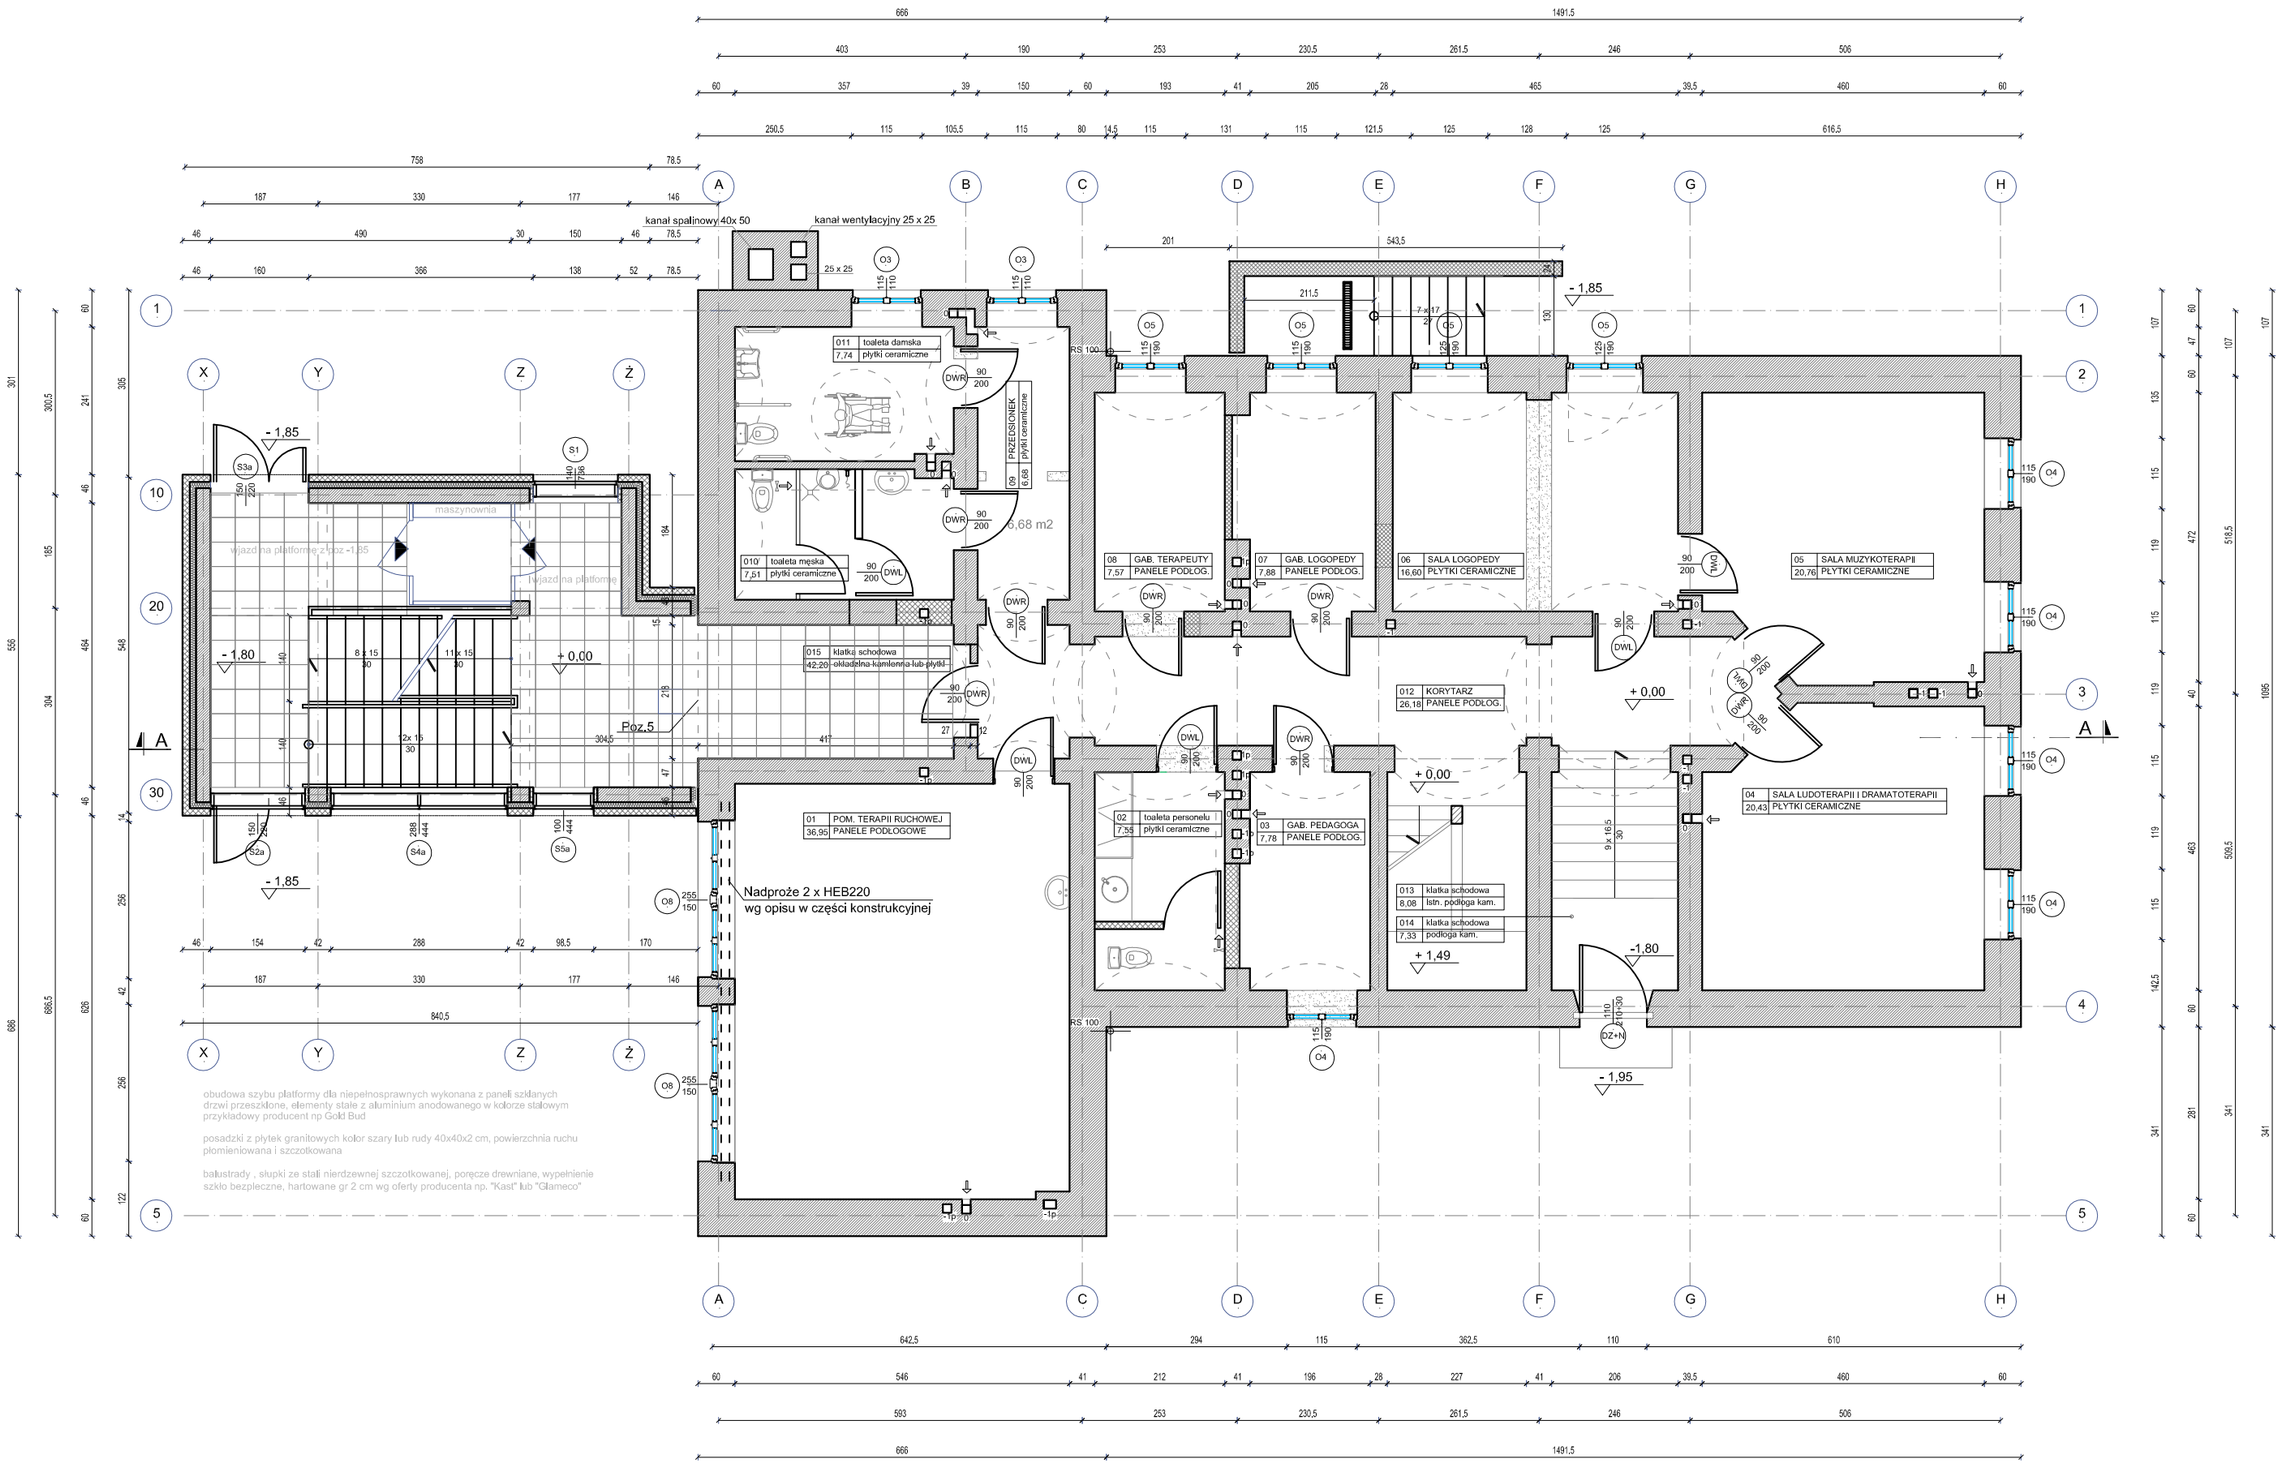

sciany do wyburzenia

zamurowania lub nowoprojektowane

istniejące

UWAGA:
-WSZYSTKIE WYMIARY SPRAWDZIĆ NA BUDOWIE
-WSZELKIE ZMIANY WPROWADZONE PRZEZ WYKONAWCĘ SKONSULTOWAĆ Z PROJEKTANTEM
-ROZPATRYWAĆ ŁĄCZNIE Z CAŁOŚCIĄ PROJEKTU ARCHITEKTONICZNEGO ORAZ Z PROJEKTAMI BRANŻOWYMI W SZCZEGÓLNOŚCI Z KONSTRUKCJĄ

PROJEKT WYKONAWCZY

PRZEBUDOWA I ROZBUDOWA NIEUŻYTKOWANEGO BUDYNKU PO PTTK NA CENTRUM WCZESNEJ PROFILAKTYKI ZDROWOTNEJ PRZY SZKOLE PODSTAWOWEJ 1 W KOWARACH

działka nr 339, obręb 1; ul Staszica 18, 58-530 Kowary

INWESTOR

GMINA MIEJSKA KOWARY UL 1 MAJA 58-530 KOWARY

JEDNOSTKA PROJEKTOWA

PRACOWNIA PROJEKTOWA DARIUSZ PRAŚNIEWSKI
ul. Jedności Narodowej 45B; 50-260 Wrocław

		data	podpis
PROJEKTANT	arch. Dariusz Praśniewski UPR. NR 695/01/DUW		

NAZWA RYSUNKU

RZUT PARTERU

SKALA	DATA	NR RYSUNKU
1:100	11.2010	A6