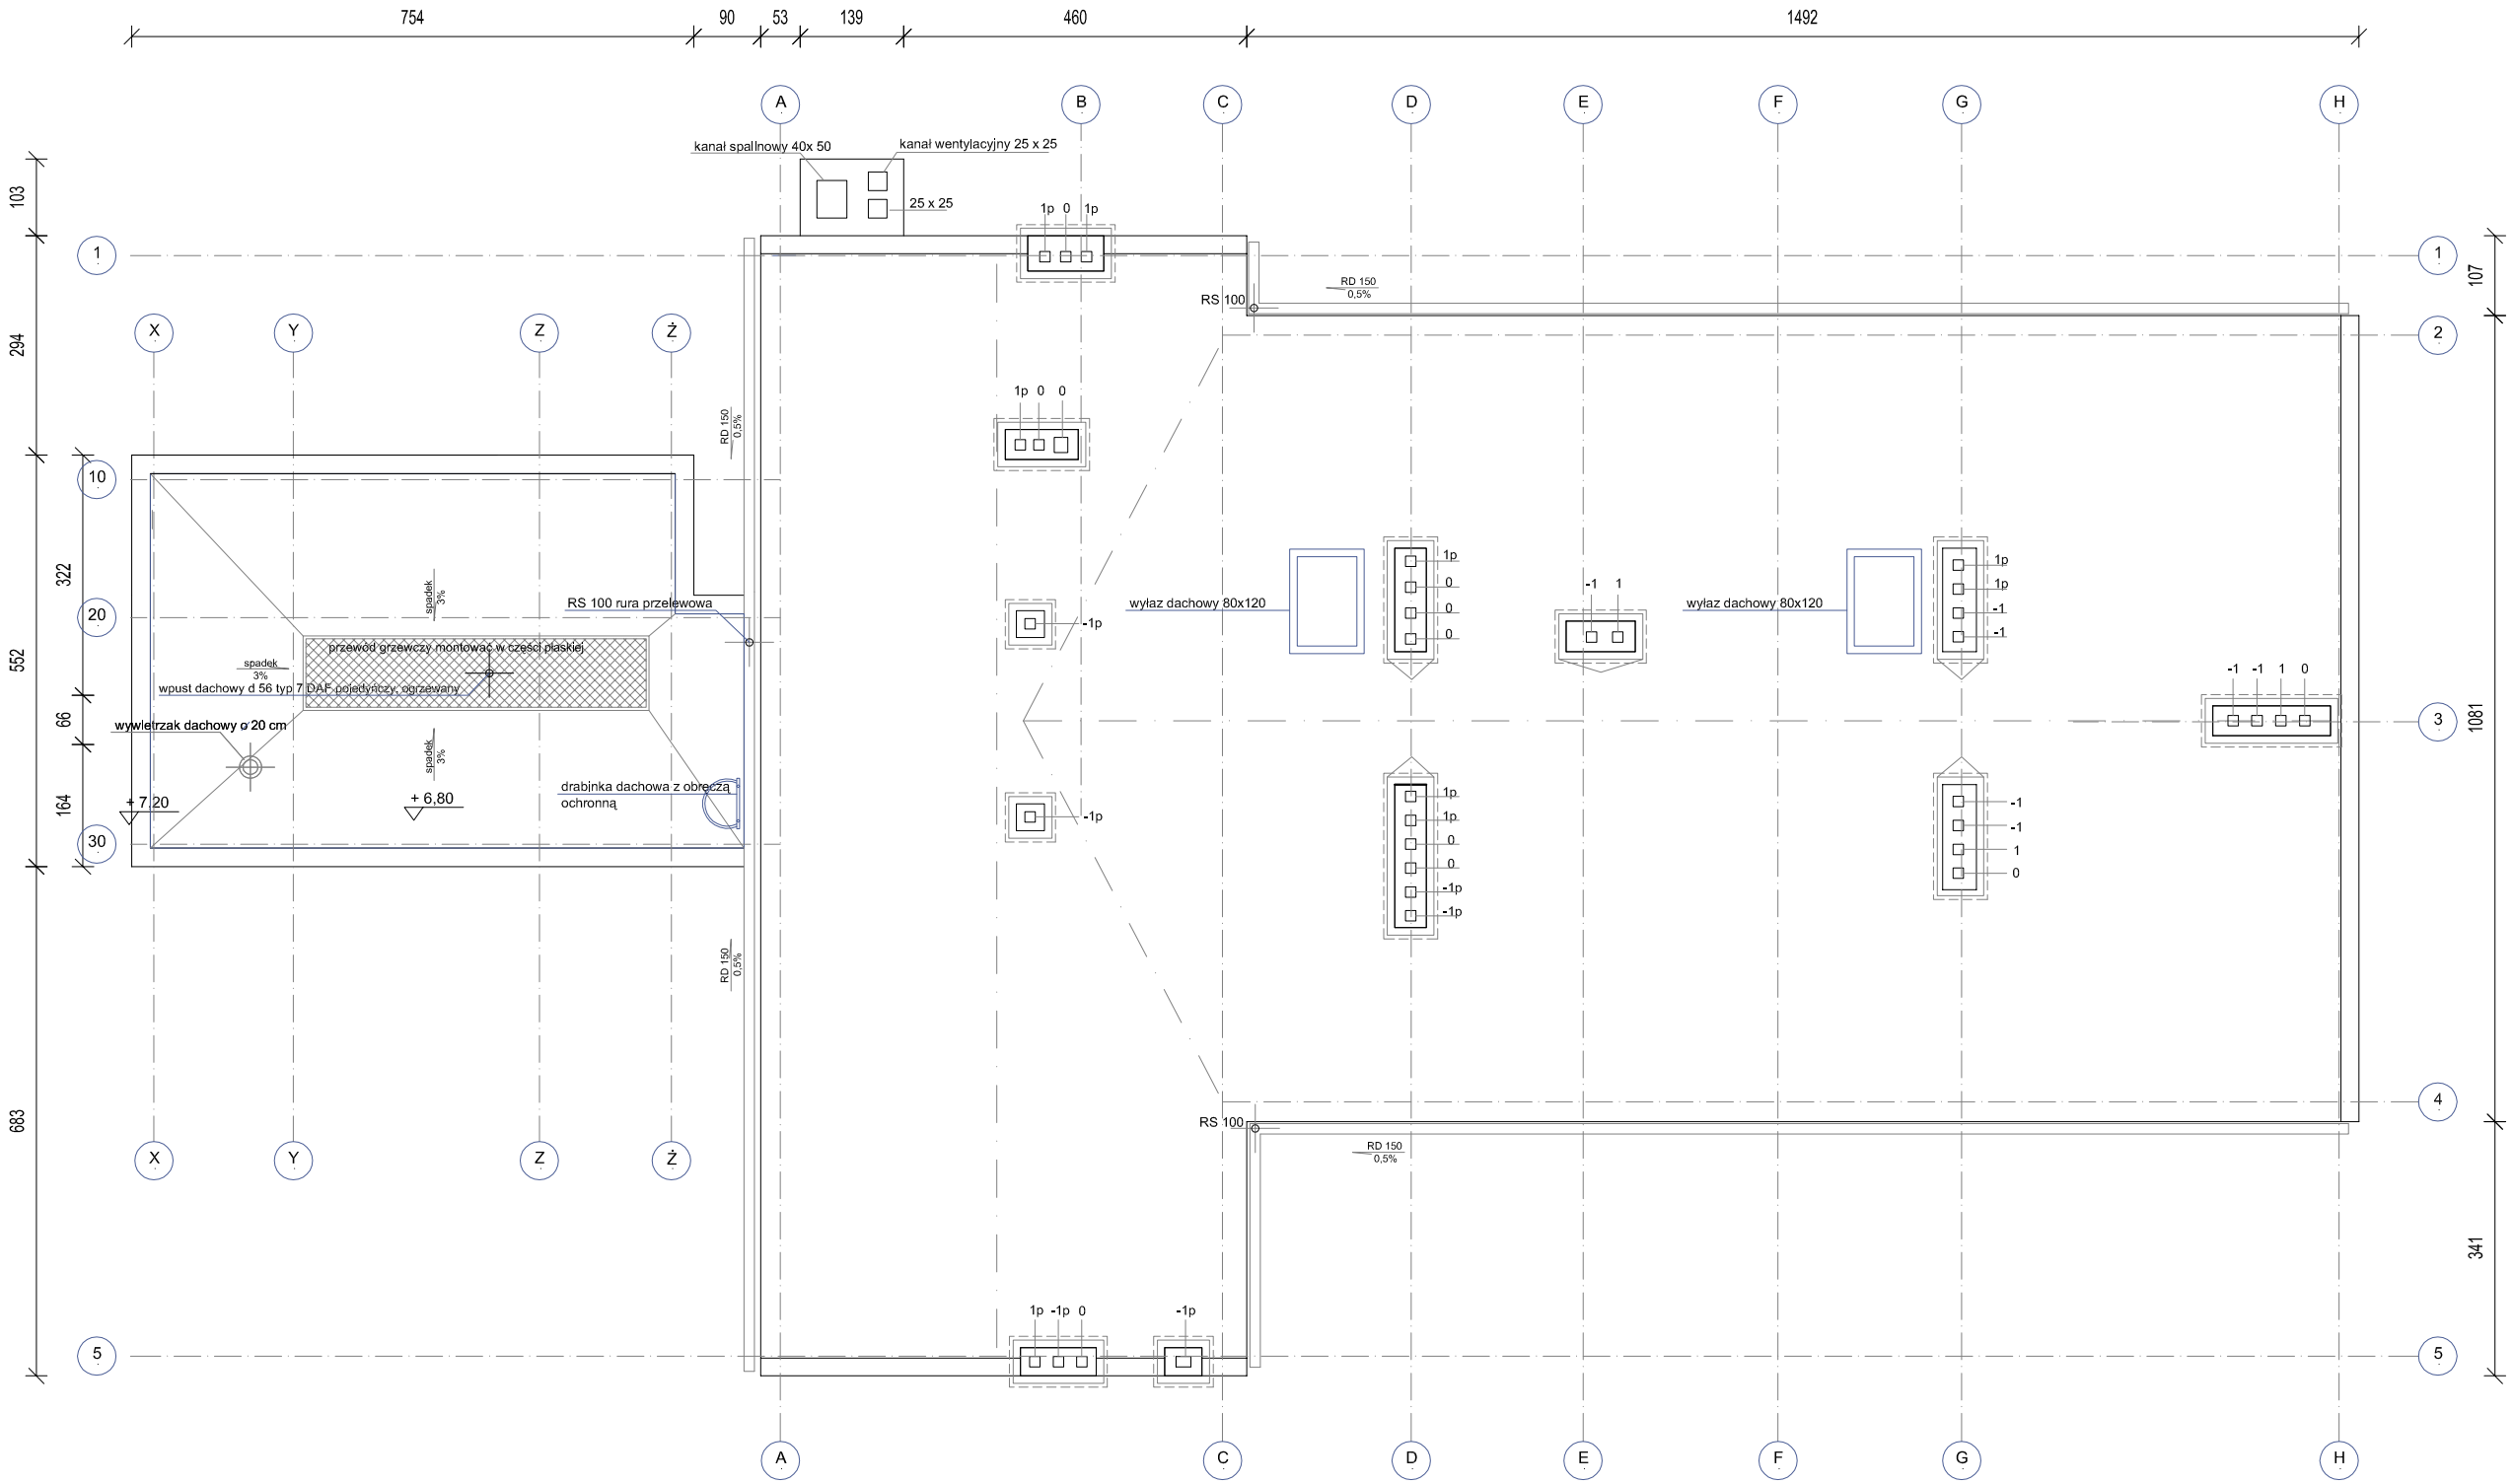

PROJEKT WYKONAWCZY

PRZEBUDOWA I ROZBUDOWA NIEUŻYTKOWANEGO BUDYNKU PO PTTK
NA CENTRUM WCZESNEJ PROFILAKTYKI ZDROWOTNEJ
PRZY SZKOLE PODSTAWOWEJ 1 W KOWARACH

działka nr 339, obręb 1; ul Staszica 18, 58-530 Kowary

INWESTOR

GMINA MIEJSKA KOWARY UL 1 MAJA 58-530 KOWARY

JEDNOSTKA PROJEKTOWA

PRACOWNIA PROJEKTOWA DARIUSZ PRAŚNIEWSKI
ul. Jedności Narodowej 45B; 50-260 Wrocław

		data	podpis
PROJEKTANT	arch. Dariusz Praśnlewski UPR. NR 695/01/DUW		

NAZWA RYSUNKU

RZUT DACHU

SKALA	DATA	NR RYSUNKU
1 : 100	11.2010	A9