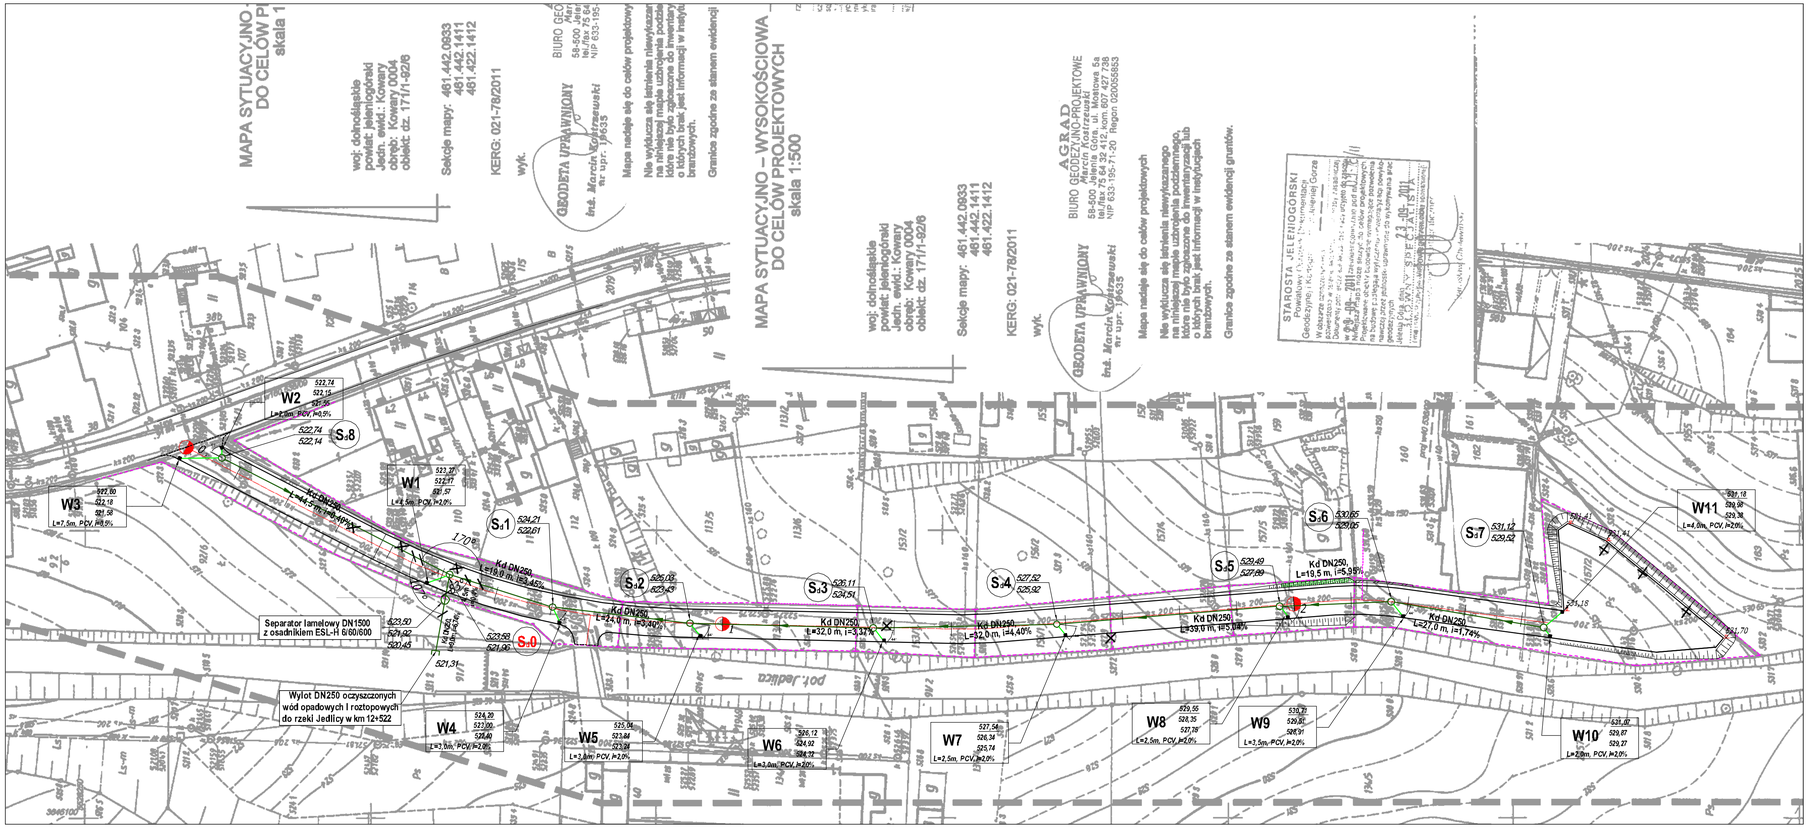

PLAN SYTUACYJNY
BRANŻA SANITARNA

Budowa drogi dojazdowej do ul. Wiejskiej w Kowarach

SKALA 1:500

LEGENDA:

- Geodezyjne granice działek
- Projektowany krawężnik betonowy najazdowy (ostrołukowy)
- Drzewo do wycinki
- W1 — Projektowana studzienka na kanale deszczowym DN500 betonowej
- Sd1 — Projektowana studzienka na kanale deszczowym DN1200 betonowej
- Projektowana rura PVC kanału deszczowego DN250
- Projektowana rura PVC kanału deszczowego DN500
- W1 — Nr wpustu
- Sd1 — Nr studni
- Projektowana konstrukcja oporowa
- Projektowana skarpa o pochyleniu 1:1,5
- Projektowana skarpa z rowkiem o pochyleniu 1:1
- Oś drogi dojazdowej

AB PROJEKT

Zakład Inżynierii Lądowej i Wodnej AB-Projekt
ul. Kłopoty 65/31, 58-506 Jelenia Góra
tel: 601-460-919, e-mail: stilic.ab.projekt@gmail.com
NIP: 611-223-63-56, REGON: 020697897
Lukas Bank Nr: 09-1940-1078-3080-5466-0000-0000

Temat opracowania:	*Budowa drogi dojazdowej do ul. Wiejskiej w Kowarach*			
Lokalizacja:	Kowary - Podgórze, Dz. Nr 9/11, 926, 941, 109, 113/4, 153/1, 156/1, 157/3, 157/2			
Inwestor:	**Burmistrz Miasta Kowary**			
Projektant: br. sanitarna	mgr inż. Rodryk Świeszczak upr. nr 9/06/OLKM spec. inżynierii bud. bez ogran.	Podpis:		
Rysunek:	Plan sytuacyjny - branża sanitarna	Skala rysunku: 1:500	Data: 09.2011 r.	Numer rysunku: 1
Stadium:	Projekt budowlano-wykonawczy			