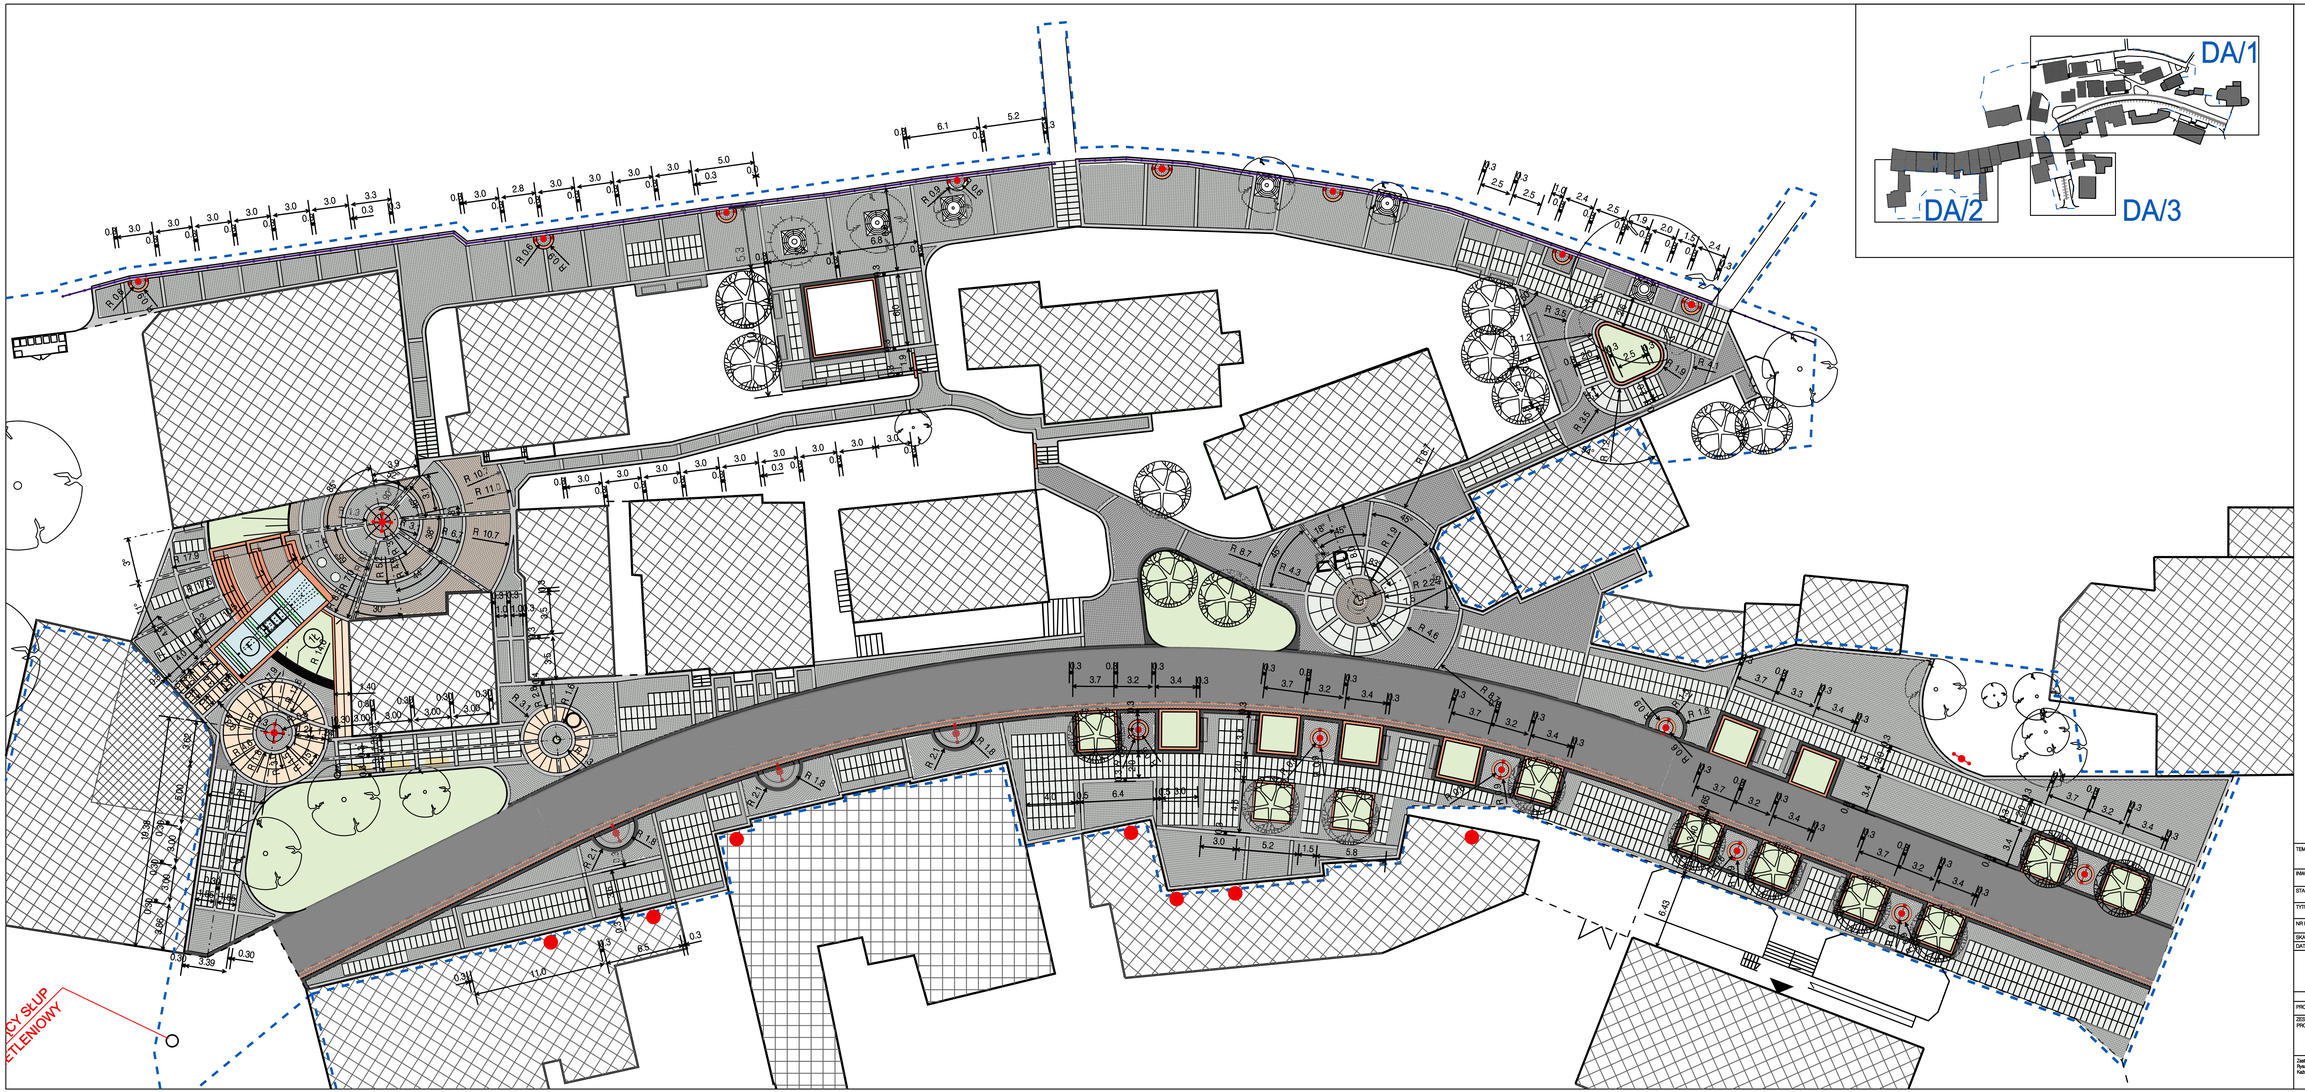

OZNACZENIA

- GRANICA OPRACOWANIA
- RYNSZTOK Z CEGŁY KLINKIEROWEJ

POSADZKA

POSADZKA Z KOSTKI GRANITOWEJ
- KOLOR JASNO-SZARY
- KOLOR CIEMNO-SZARY
- KOLOR CZERWONY
- BAZALT

POSADZKA Z PŁYT GRANITOWYCH
- KOLOR JASNO-SZARY
- KOLOR CZERWONY

- RYNSZTOK - Z CEGŁY KLINKIEROWEJ
- PŁYTKI I KSZTAŁTKI KLINKIEROWE W KOLORZE CEGLASTYM

TEMAT	REWITALIZACJA PRZESTRZENI PUBLICZNEJ W CENTRUM. ETAP 1
INWESTOR	GMINA KOWARY 58-530 KOWARY, UL. 1-GO MAJA 1a
STADIUM/PHASE	PROJEKT WYKONAWCZY
TYTUŁ	SCHEMAT UKŁADU POSADZEK UL. POCZTOWA
NR RYS.	DA/1
SKALA	1:200
DATA	01. 2010

BIURO PROJEKTOWE CM
Spółka z o.o.
58-530 Kowary
ul. Ostrowskiego 30
tel. (0-71) 339-04-71, fax (0-71) 339-04-70 e-mail bp-cm@bp-cm.pl

		Specjalność	Nr uprawnień	Podpis
PROJEKTANT	arch. TOMASZ CHYBALSKI	ARCHITEKTURA	235/81/WBPP	
ZESPÓŁ PROJEKTOWY	arch. BEATA ŚWIĄTKOWSKA	ARCHITEKTURA	69/90/UW	
	arch. WIOLETTA TRYTKO	ARCHITEKTURA	85/99/Dp	
	arch. ANNA KOŁACZYK	ARCHITEKTURA	121/ 96/UW	

Zastrzegamy sobie prawo autorskie do tego rysunku.
Rysunek ten nie może być kopiowany, powielany ani udostępniany trzecim osobom bez naszej zgody.
Każde nadużycie może grozić wszczęciem postępowania cywilno - karnego.