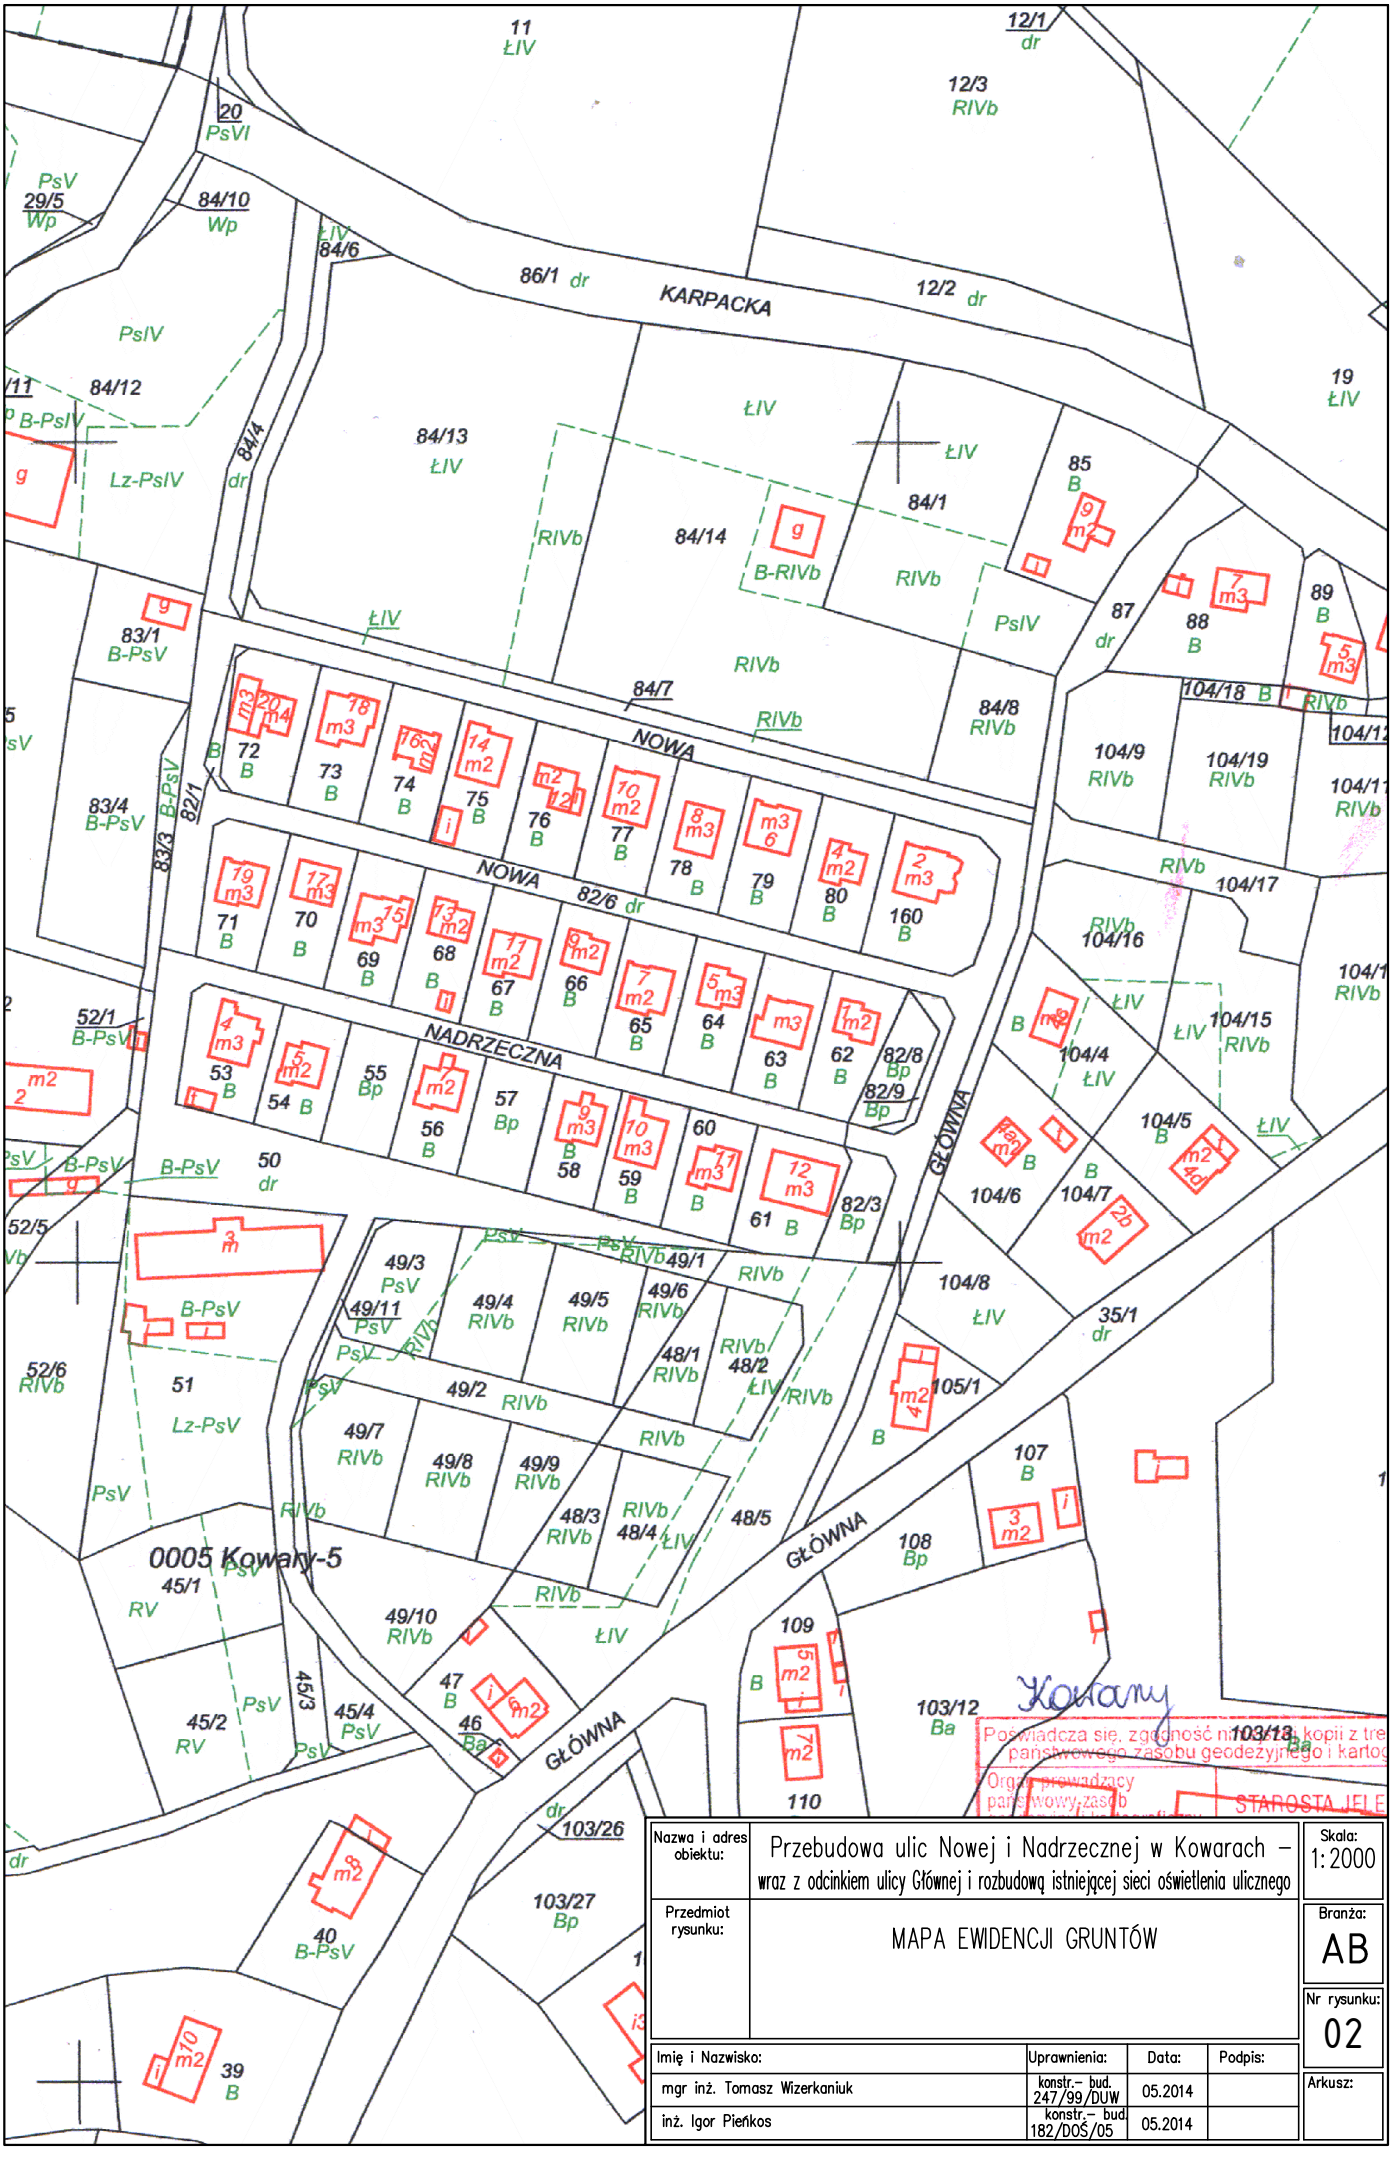

Nazwa i adres obiektu:	Przebudowa ulic Nowej i Nadrzecznej w Kowarach – wraz z odcinkiem ulicy Głównej i rozbudową istniejącej sieci oświetlenia ulicznego			Skala: 1:2000
Przedmiot rysunku:	MAPA EWIDENCJI GRUNTÓW			Branża: AB
				Nr rysunku: 02
Imię i Nazwisko:		Uprawnienia:	Data:	Podpis:
mgr inż. Tomasz Wizerkaniuk		konstr.– bud. 247/99/DUW	05.2014	
inż. Igor Pieńkos		konstr.– bud. 182/DOŚ/05	05.2014	
				Arkusz: