


PRZEKRÓJ 1-1  
BELKI OPARTE NA SŁUPIE  
DO RYSUNKU NR 1

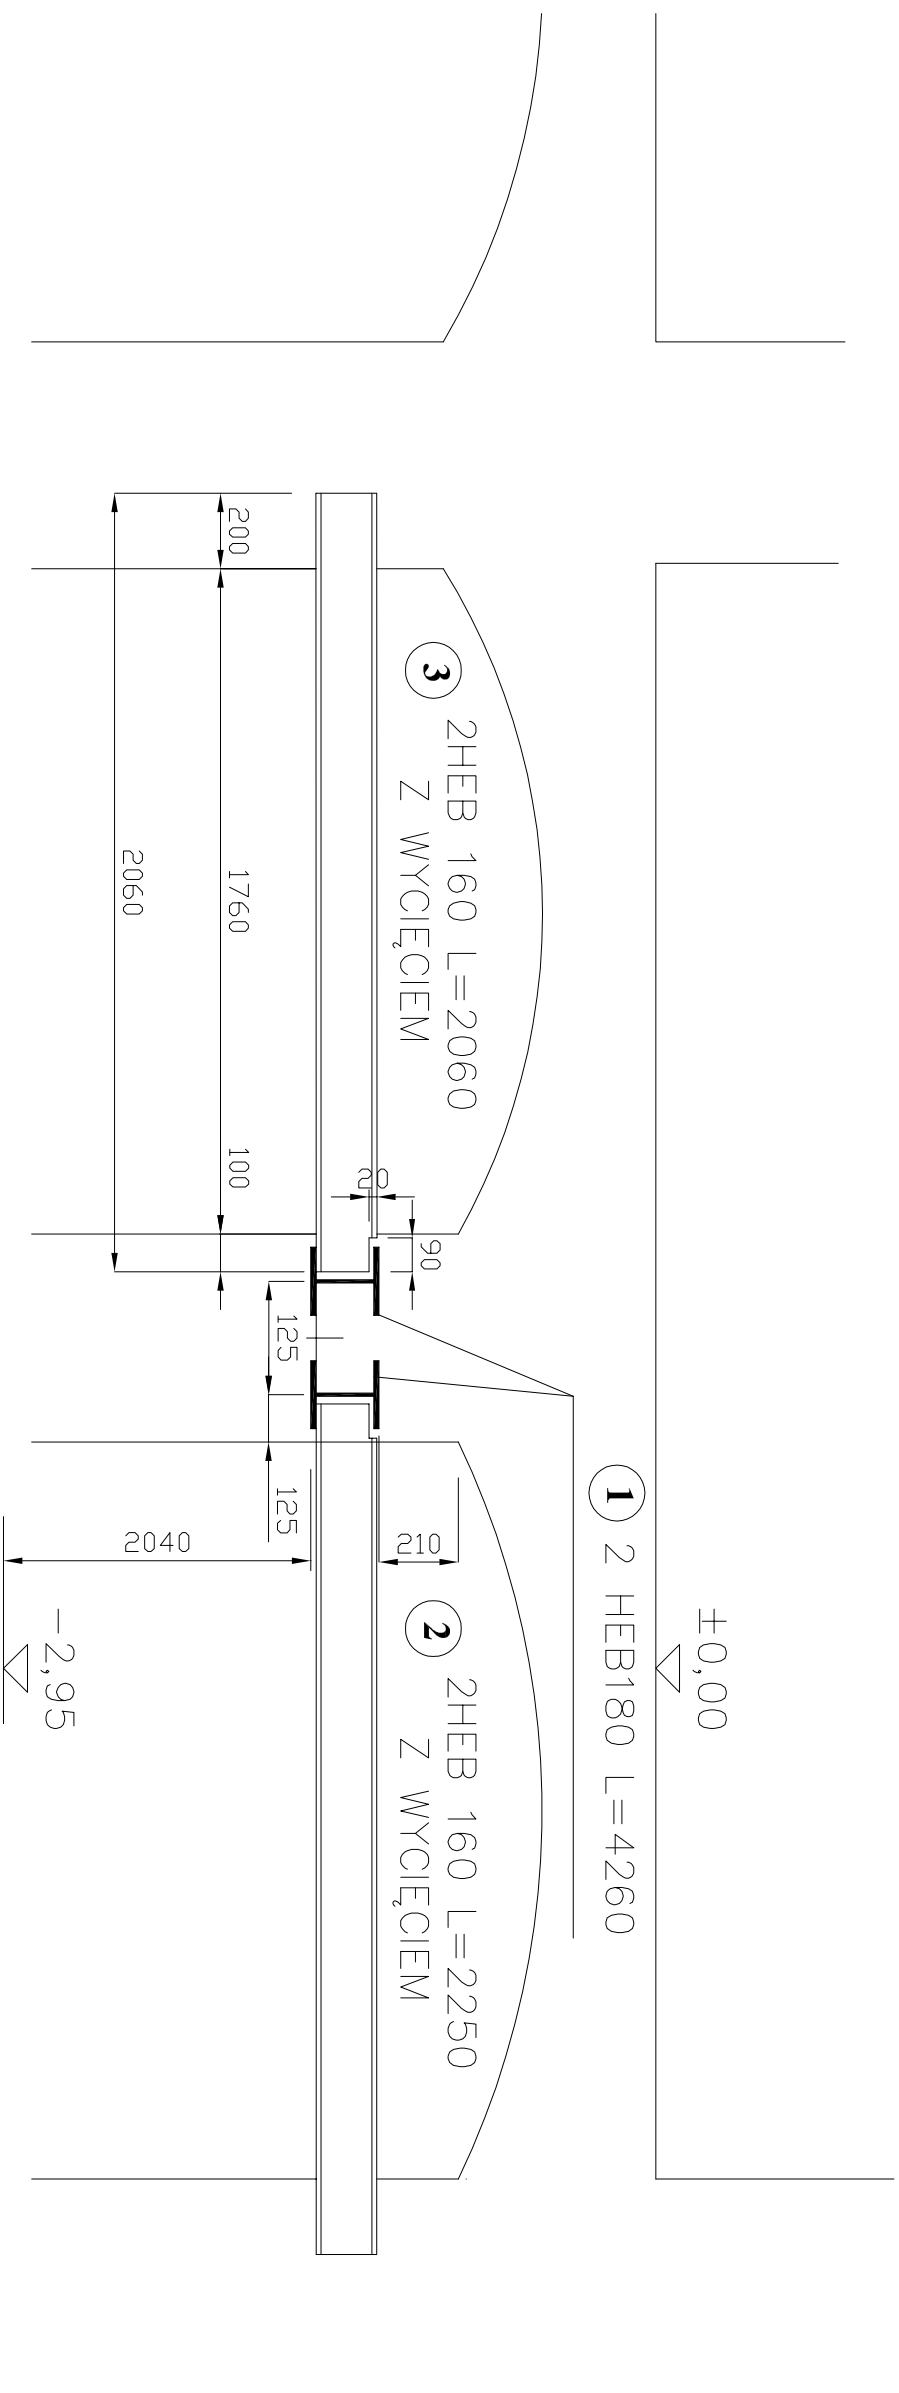

**P R O J E K T W Y K O N A W C Z Y**

PRZEBUDOWA I ROZBUDOWA NIEUŻYTKOWANEGO BUDYNKU PO PTTK  
NA CENTRUM WCZESNEJ PROFILAKTYKI ZDROWOTNEJ  
PRZY SZKOLE PODSTAWOWEJ 1 W KOWARACH

działka nr 339, obręb 1, ul Słazica 18, 58-530 Kowary

**INWESTOR**

**GMINA MIEJSKA KOWARY UL 1 MAJA 58-530 KOWARY**

**JEDNOSTKA PROJEKTOWA**

**PRACOWNIA PROJEKTOWA DARIUSZ PRAŚNIEWSKI**

ul. Jedności Narodowej 45B, 50-260 Wrocław

PROJEKTANT	data	podpis
inż. Bogusław Popończyc		
UPR. NR 298/66		
SPRAWDZIŁ inż. Edward Żak		
UPR. NR 356/66		

**NAZWA RYSUNKU**

przekrój 1-1 belki oparte na słupie do rysunku K-1

SKALA	DATA	NR RYSUNKU
1:100	11.2010	K-2