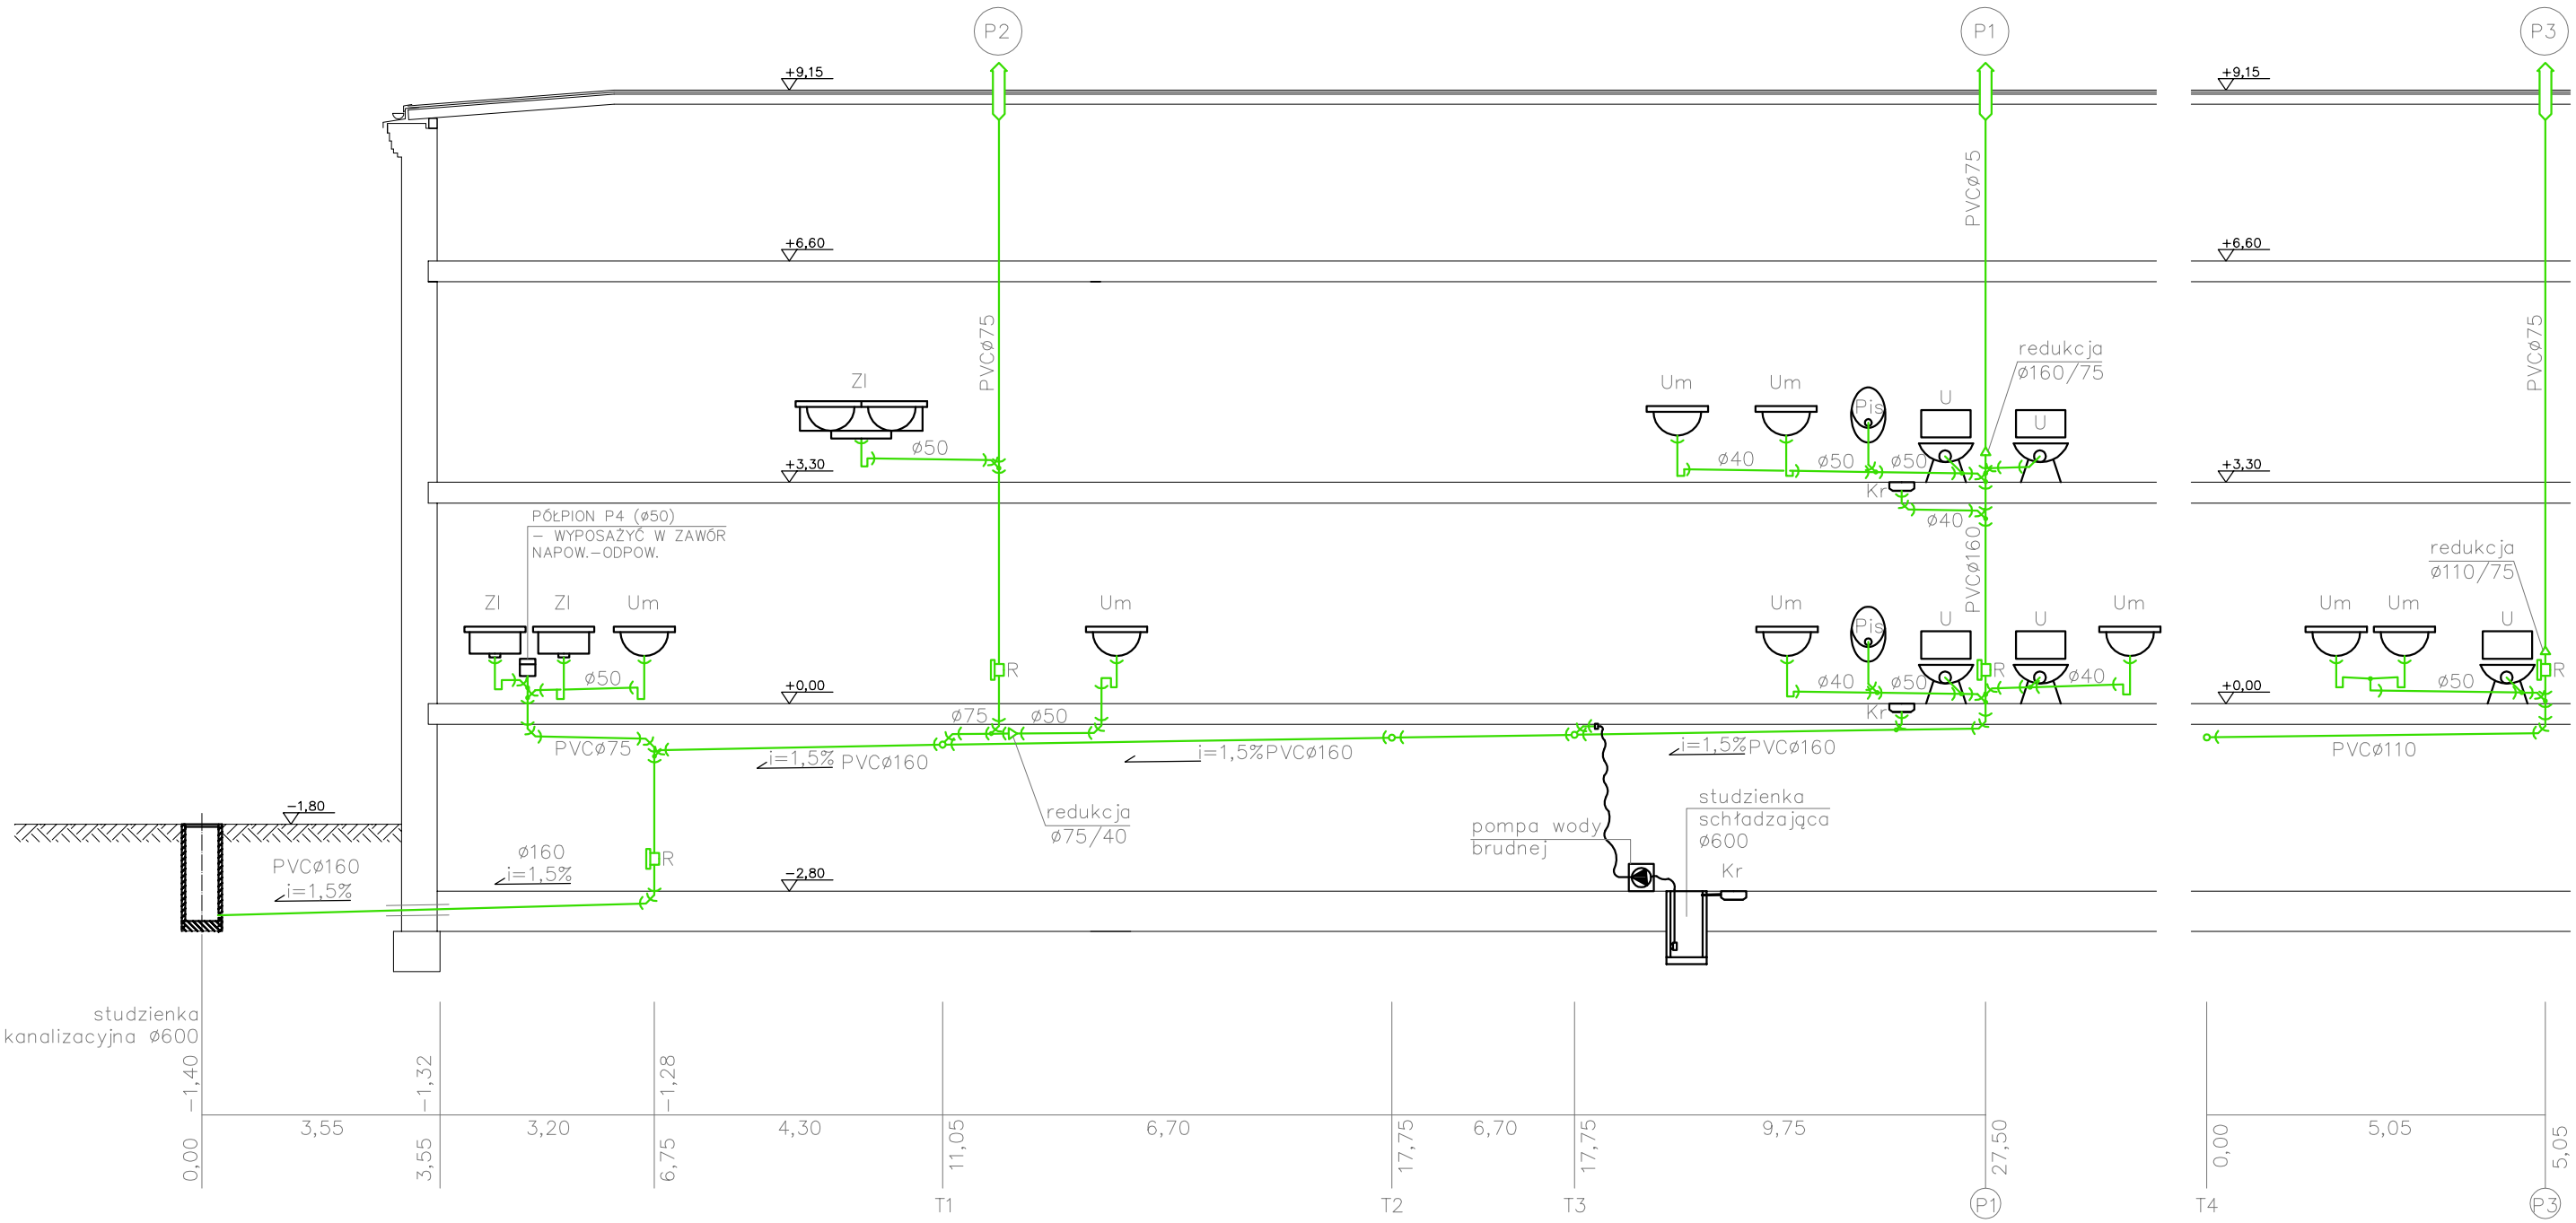

UWAGI OGÓLNE:

1. Wykonawca przed przyst ąpieniem do wykonania robót powinien sprawdzi ć w odpowiedniej dokumentacji roboty powi ązane.
2. Wykonawca przed przyst ąpieniem do wykonania robót jest zobowi ązany poinformowaie nadzór autorski o ewentualnych niezgodno ściach dotyczących koordynacji projektu.
W przypadku wykrycia takich wad prowadzenie robót jest zabronione.
3. Zabrania się prowadzenia robót na podstawie dokumentacji jednej bran ży.
Prace należy prowadzić w odniesieniu do projektów innych bran ż i architektury.
4. W przypadku, gdy Wykonawca zamierza zastosowa ć zmiany (również zmiany technologii) konieczne jest uzyskanie na to ka ždorazowej zgody nadzoru autorskiego oraz nadzoru Inwestorskiego wg przewidywanych procedur .
5. Wszystkie zastosowane materia ły wykończeniowe, widoczne elementy instalacyjne przed wbudowaniem powinny uzyska ć akceptację inwestora.
6. Wszystkie wymiary srawdzić z natury.

PROJEKT WYKONAWCZY

PRZEBUDOWA I ROZBUDOWA NIEUŻYTKOWANEGO BUDYNKU PO PTTK NA CENTRUM WCZESNEJ PROFILAKTYKI ZDROWOTNEJ PRZY SZKOLE PODSTAWOWEJ 1 W KOWARACH

działka nr 339, obręb 1; ul Staszica 18, 58-530 Kowary

INWESTOR

GMINA MIEJSKA KOWARY UL 1 MAJA 58-530 KOWARY

JEDNOSTKA PROJEKTOWA

PRACOWNIA PROJEKTOWA DARIUSZ PRAŚNIEWSKI
ul. Jedności Narodowej 45B; 50-260 Wrocław

		data	podpis
PROJEKTANT	mgr inż. Szymon Pyszczek UPR. NR SLK/0936/P00S/05		
SPRAWDZAJĄCY	mgr inż. Anna Wielgus UPR. NR UAN.VI-7342/6/3/51/91		

NAZWA RYSUNKU

INST. KAN. - ROZWINIĘCIE

SKALA	DATA	NR RYSUNKU
1 : 100	09.2010	5 S