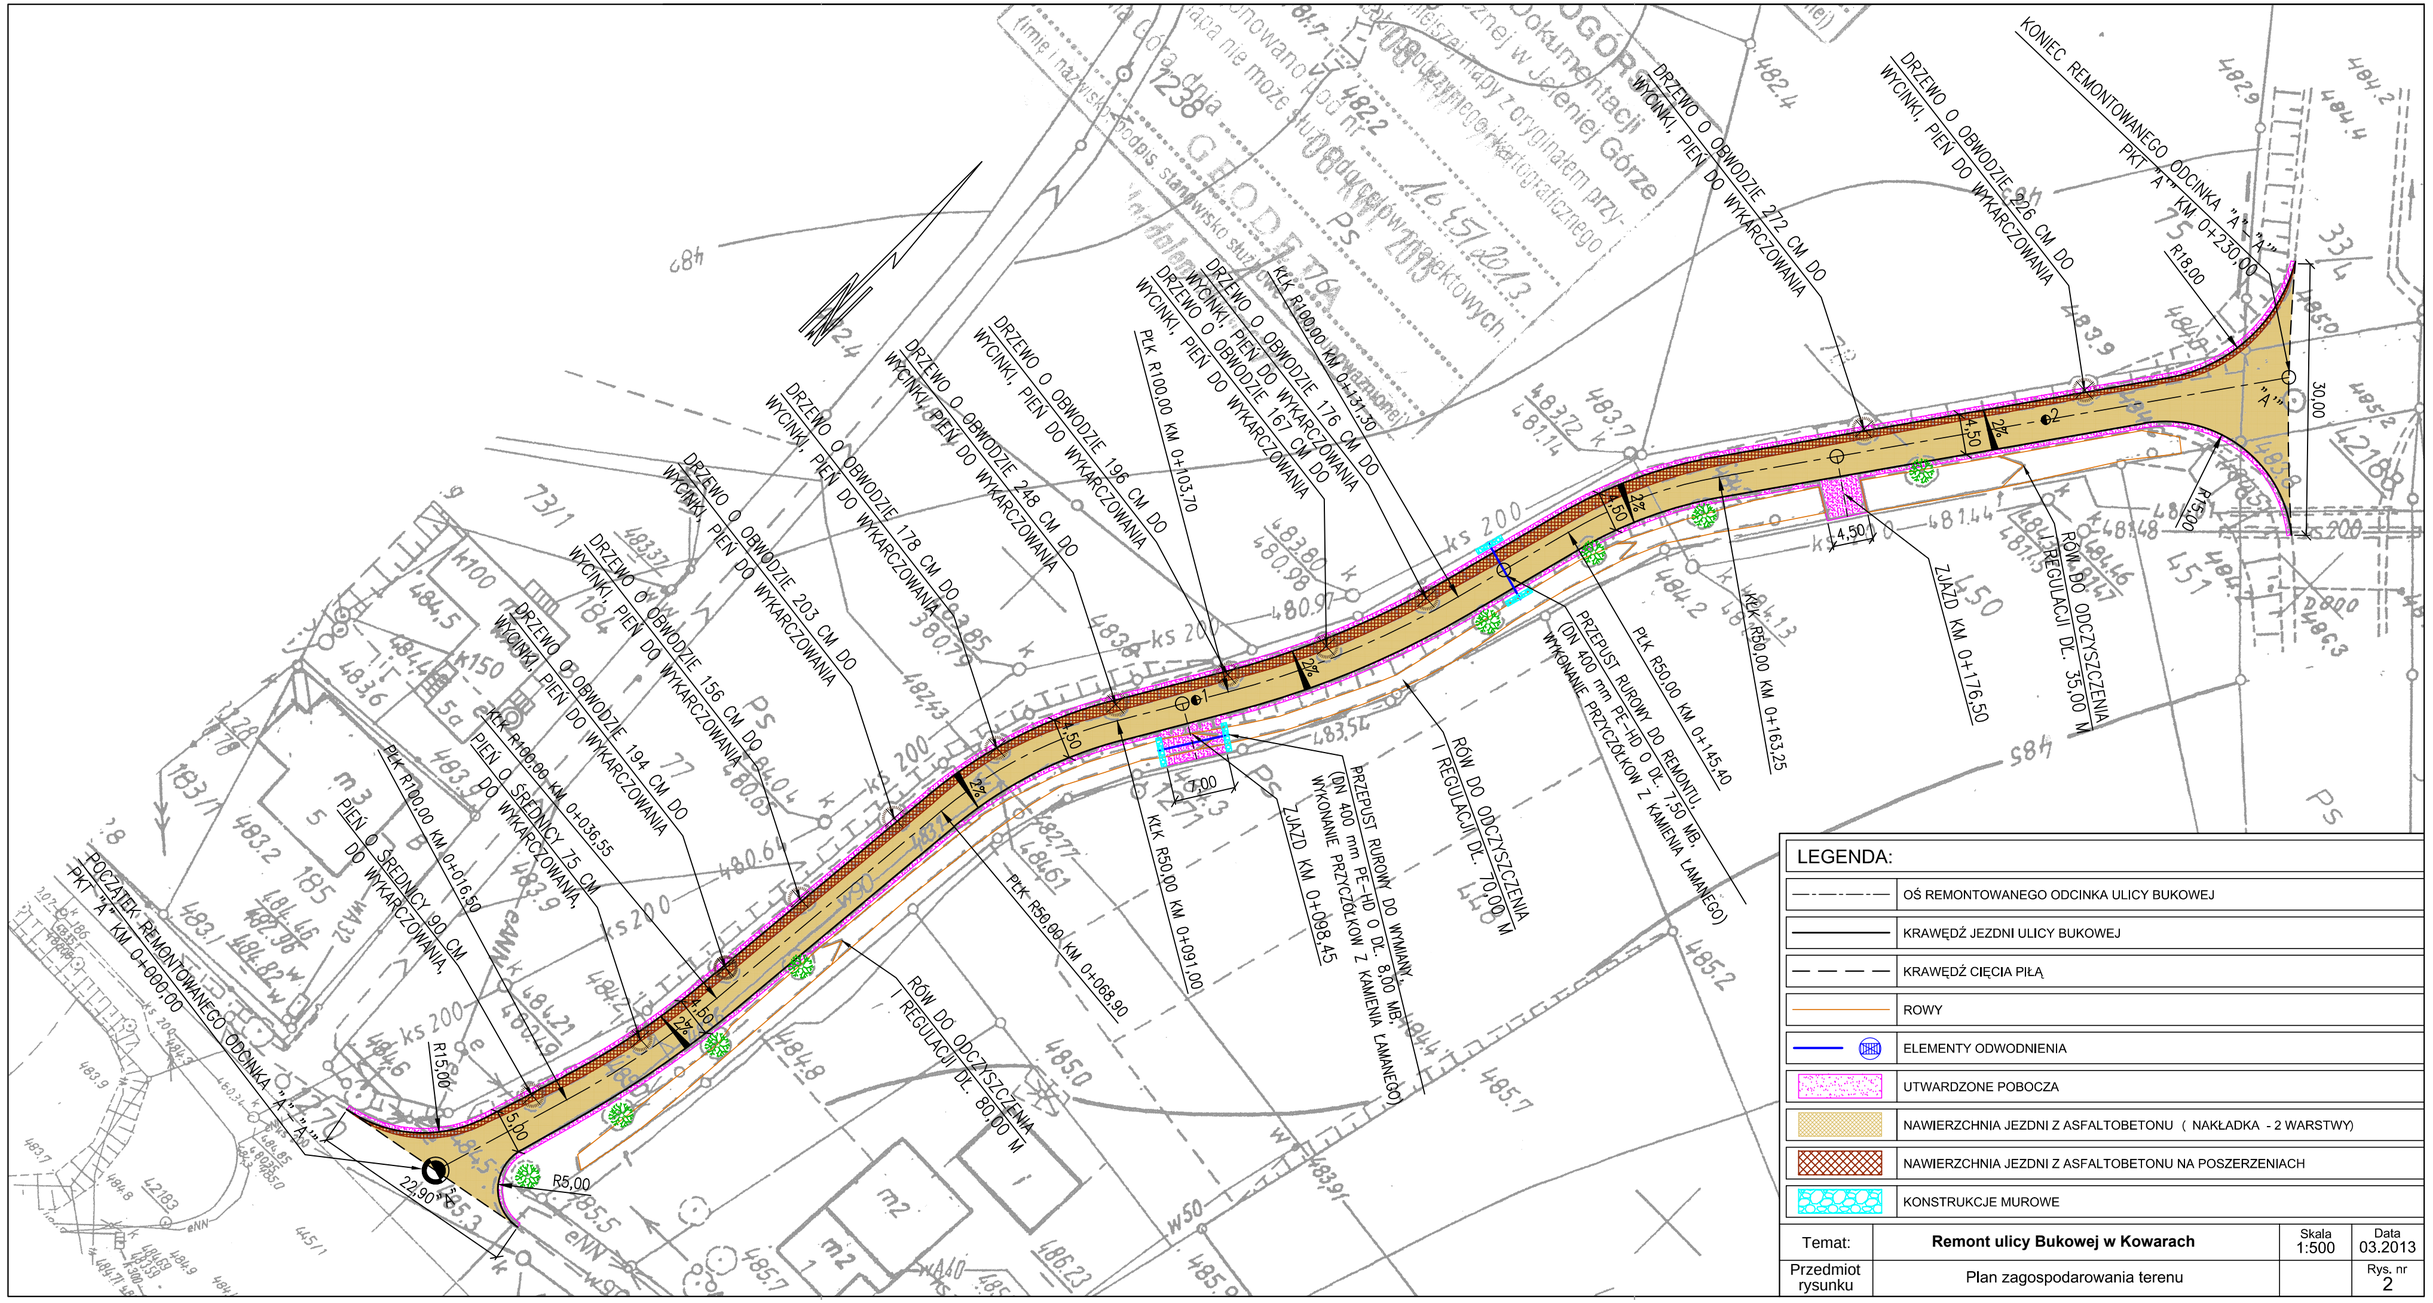
POCZĄTEK REMONTOWANEGO ODCINKA "A" - "A" PKT "A" KM 0+000,00
PIEŃ O ŚREDNICY 90 CM DO WYKARCZOWANIA,
PLK R100,00 KM 0+016,50
PIEŃ O ŚREDNICY 75 CM DO WYKARCZOWANIA,
KLK R100,00 KM 0+036,55
DRZEWO O OBWODZIE 194 CM DO WYCINKI, PIEŃ DO WYKARCZOWANIA
DRZEWO O OBWODZIE 156 CM DO WYCINKI, PIEŃ DO WYKARCZOWANIA
DRZEWO O OBWODZIE 203 CM DO WYCINKI, PIEŃ DO WYKARCZOWANIA
DRZEWO O OBWODZIE 178 CM DO WYCINKI, PIEŃ DO WYKARCZOWANIA
DRZEWO O OBWODZIE 248 CM DO WYCINKI, PIEŃ DO WYKARCZOWANIA
DRZEWO O OBWODZIE 196 CM DO WYCINKI, PIEŃ DO WYKARCZOWANIA
PLK R100,00 KM 0+103,70
DRZEWO O OBWODZIE 167 CM DO WYCINKI, PIEŃ DO WYKARCZOWANIA
KLK R100,00 KM 0+131,30
DRZEWO O OBWODZIE 176 CM DO WYCINKI, PIEŃ DO WYKARCZOWANIA
DRZEWO O OBWODZIE 272 CM DO WYCINKI, PIEŃ DO WYKARCZOWANIA
DRZEWO O OBWODZIE 226 CM DO WYCINKI, PIEŃ DO WYKARCZOWANIA
KONIEC REMONTOWANEGO ODCINKA "A" - "A" PKT "A" KM 0+230,00
R18,00
R15,00
R5,00
22,90°
5,00
4,50
2%
30,00
R15,00
"A"
"A"
PLK R56,90 KM 0+068,90
KLK R50,00 KM 0+091,00
PRZEPUST RUROWY DO WYMIANY, (ØN 400 mm PE-HD O DŁ. 8,00 MB), WYKONANIE PRZYCZÓŁKÓW Z KAMIENIA ŁAMANEGO)
ZJAZD KM 0+098,45
RÓW DO ODCZYSZCZENIA I REGULACJI DŁ. 80,00 M
RÓW DO ODCZYSZCZENIA I REGULACJI DŁ. 70,00 M
PRZEPUST RUROWY DO REMONTU, (ØN 400 mm PE-HD O DŁ. 7,50 MB), WYKONANIE PRZYCZÓŁKÓW Z KAMIENIA ŁAMANEGO)
PLK R50,00 KM 0+145,40
KLK R50,00 KM 0+163,25
ZJAZD KM 0+176,50
RÓW DO ODCZYSZCZENIA I REGULACJI DŁ. 35,00 M
R15,00
7,00
LEGENDA:
OŚ REMONTOWANEGO ODCINKA ULICY BUKOWEJ
KRAWĘDŹ JEZDNI ULICY BUKOWEJ
KRAWĘDŹ CIĘCIA PIŁĄ
ROWY
ELEMENTY ODWODNIENIA
UTWARDZONE POBOCZA
NAWIERZCHNIA JEZDNI Z ASFALTOBETONU (NAKŁADKA - 2 WARSTWY)
NAWIERZCHNIA JEZDNI Z ASFALTOBETONU NA POSZERZENIACH
KONSTRUKCJE MUROWE
Temat:
Remont ulicy Bukowej w Kowarach
Skala 1:500
Data 03.2013
Przedmiot rysunku
Plan zagospodarowania terenu
Rys. nr 2