



**SZCZEGÓŁ KONSTRUKCYJNY  
ŚCIANKI CZOŁOWEJ PRZEPUSTU**

SKALA 1:50

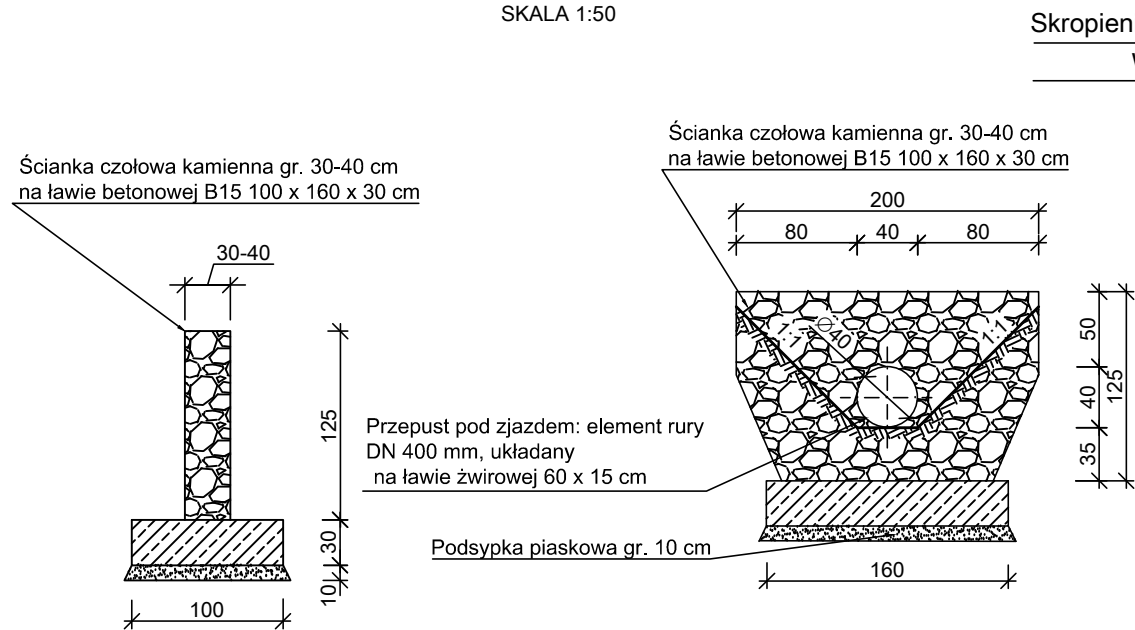


**PRZEKRÓJ KONSTRUKCYJNY - PRZEPUST POD ZJAZDEM ( DROGA)  
SKALA 1:50**

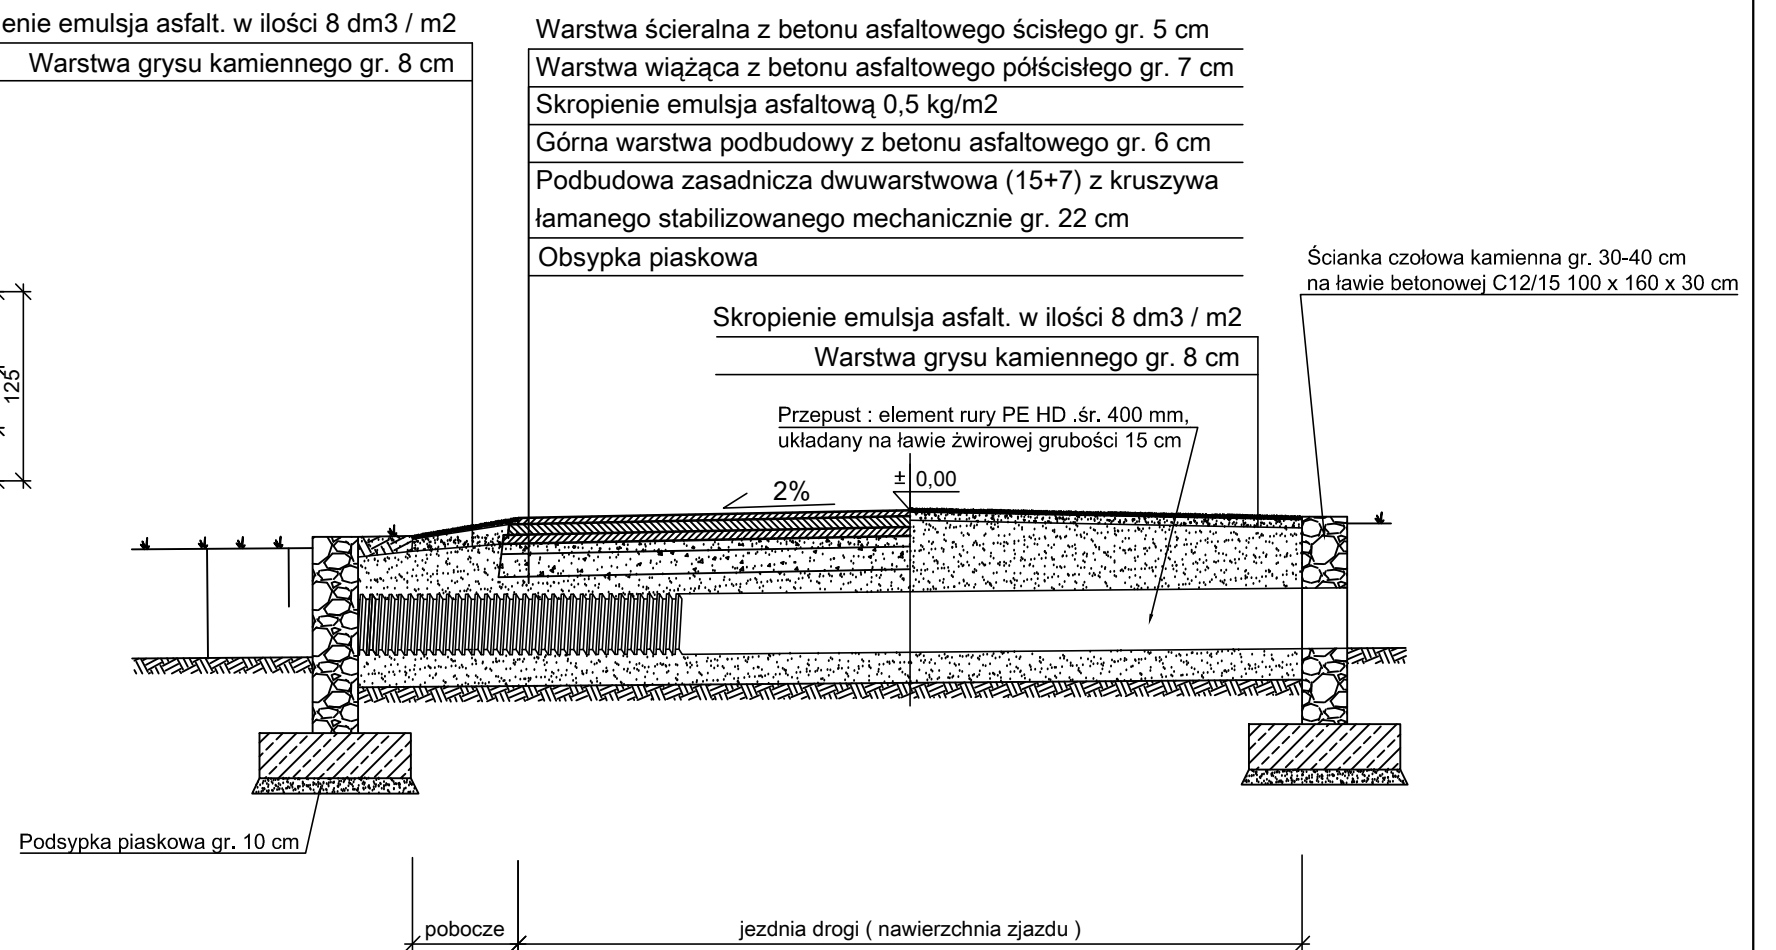

**PRZEKRÓJ KONSTRUKCYJNY  
JEZDNI DROGI ( NAKŁADKA 2-WARSTWY,  
POSZERZENIA I REMONTY CZĄSTKOWE )**

SKALA 1:50

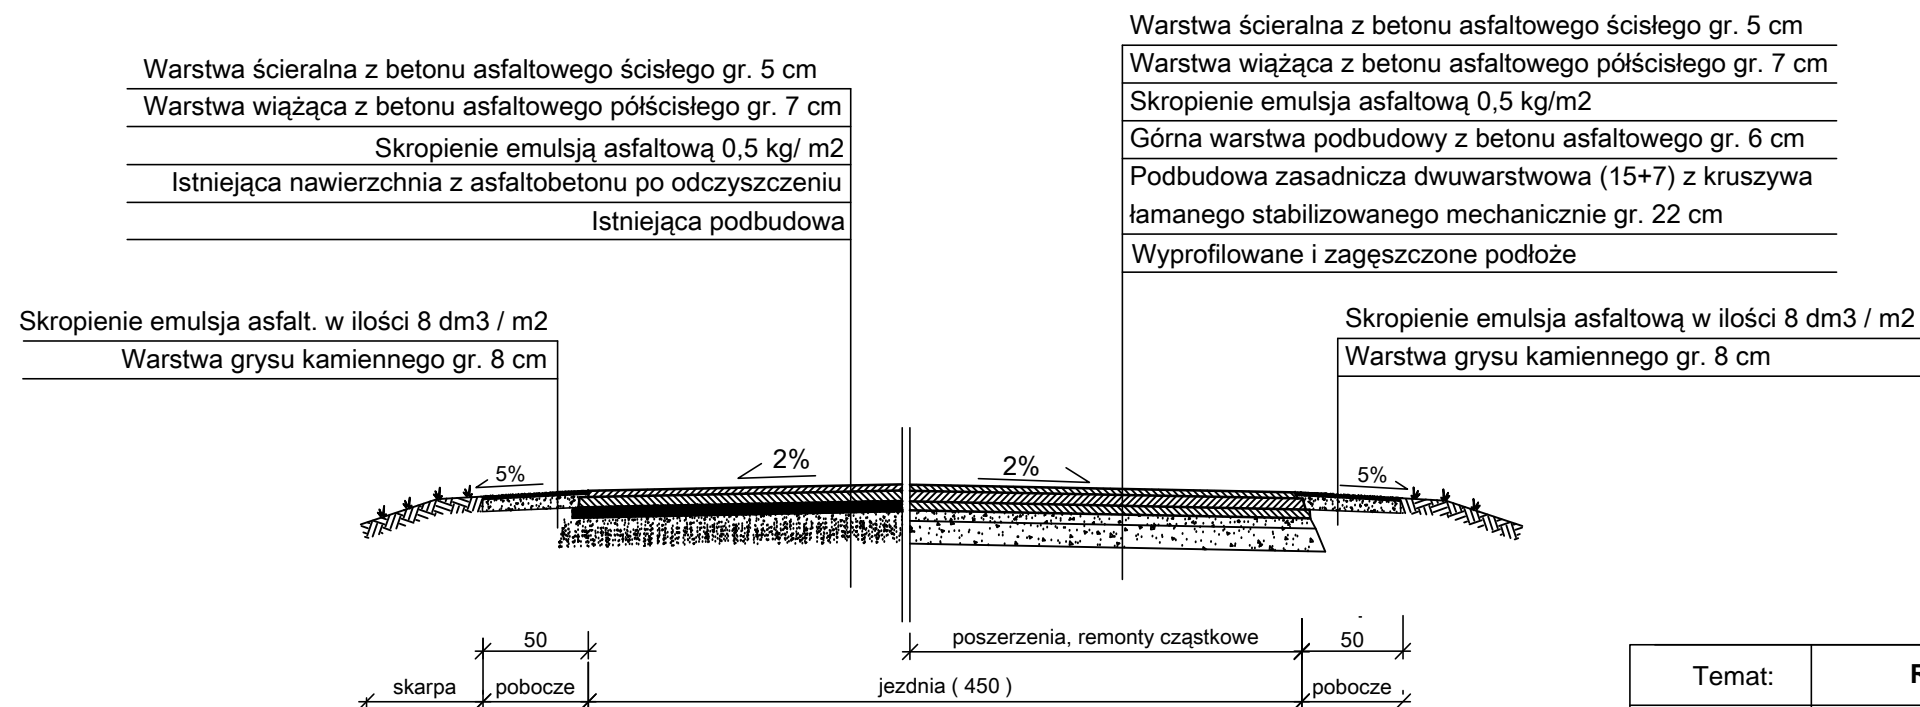

Temat:	<b>Remont ulicy Bukowej w Kowarach</b>	Skala 1:50	Data 03.2013
Przedmiot rysunku	Przekrój konstrukcyjny		Rys. nr <b>3</b>