



PRZEKRÓJ KONSTRUKCYJNY JEZDNI

SKALA 1:50

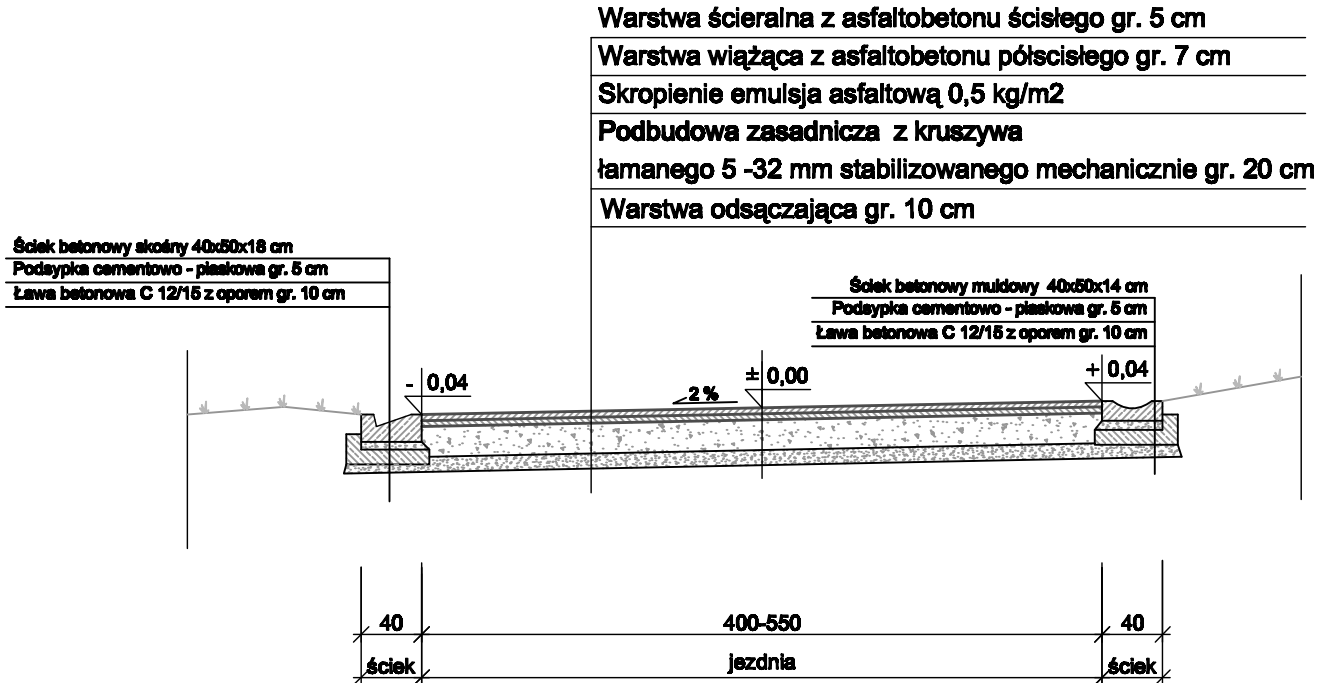

SZCZEGÓŁ KONSTRUKCYJNY KORYTKO ŚCIEKOWE BETONOWE 40x50x14 CM (WIBROPRASOWANE) NA ŁAWIE BETONOWEJ C12/15 Z OPOREM SKALA 1:25

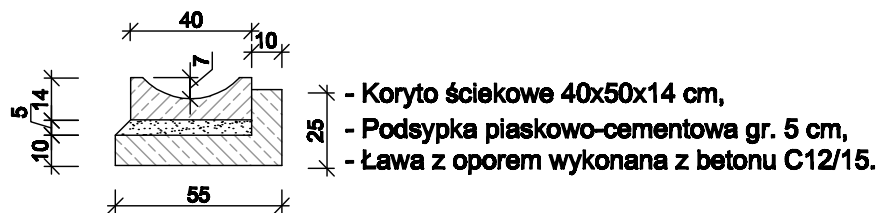

UWAGA !
 KORYTKO ŚCIEKOWE SKOŚNE ORAZ KORYTKO Z PRZEKRYCIEM
 PŁYTAŁĄ AŻUROWĄ ZABUDOWYWAĆ PRZEZ ANALOGIĘ

Temat:	Remont ulicy Podgórze w Kowarach	Skala 1:50	Data 07.2011
Przedmiot rysunku	Przekrój konstrukcyjny		Rys. nr 3