


PLAN ORIENTACYJNY

SKALA 1 : 10 000

MIEJSCE WPROWADZENIA ORGANIZACJI RUCHU

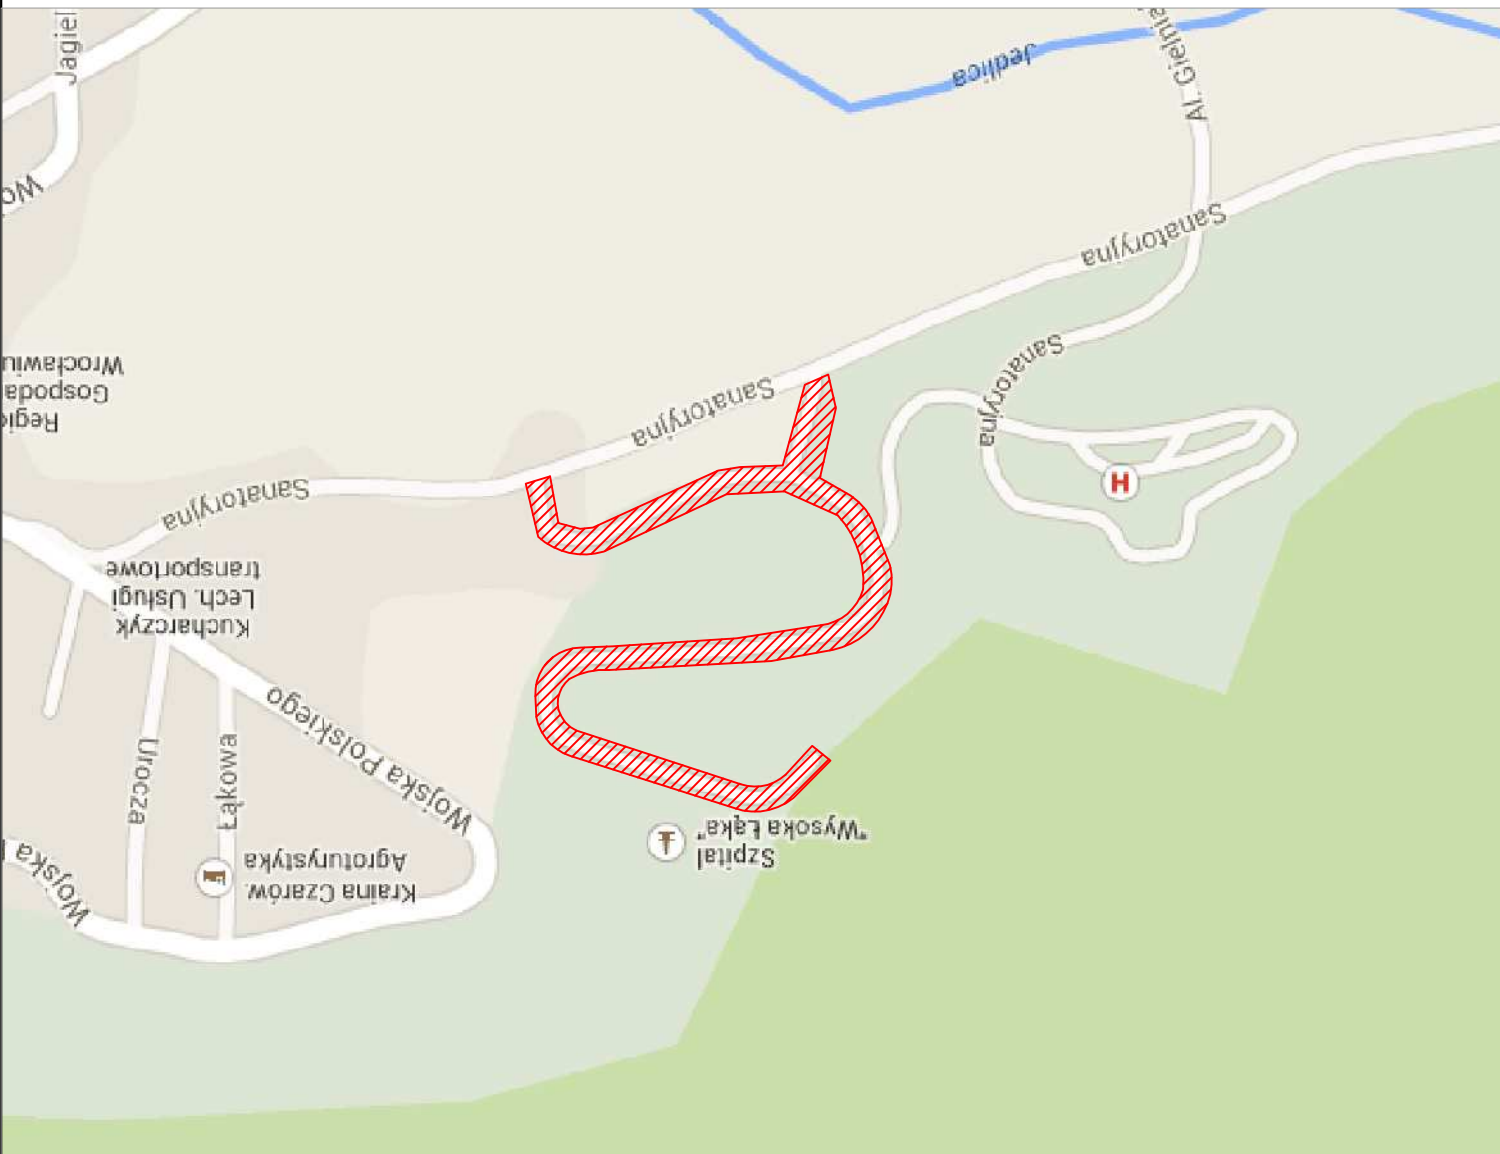

Kreślono w Arcadia IntellCAD 6.4 Professional+ PL Licencja 7YOP-DRE8-SR2U-1BNL

FIRMA PROJEKTOWO HANDLOWO USŁUGOWA
"PEDE-BUD" Piotr Dyla

ul. Okrzei 18/10, 58-500 Jelenia Góra
tel. 501-557-949; fax. 075 647 29 56 e-mail:pede@interia.pl

PEDE BUD

NIP 611-148-55-35 REGON 230917153
KONTO 65 1140 2004 0000 3302 4042 8098 BRK Wydz. Bankowości Elektronicznej

Nazwa i adres obiektu:	ULICY SANATORYJNEJ W KOWARACH (dz. 5dr, 1/5, 1/7, 1/9, 4/1, 38/1 AM 1 obręb 0002 Kowary)
Investor:	Urząd Miasta Kowary, ul.1-go Maja 1a, 58-530 Kowary
Przedmiot rysunku:	Plan orientacyjny
Projektant:	inż. Piotr Dyla
Rys. nr 1	upr. nr 181/01/DUW spec. konstr. bud. bez ogran.

Skala	1:10 000
Data	06.2014
Brzoz: IR	