



PRZEKRÓJ KONSTRUKCYJNY A-A

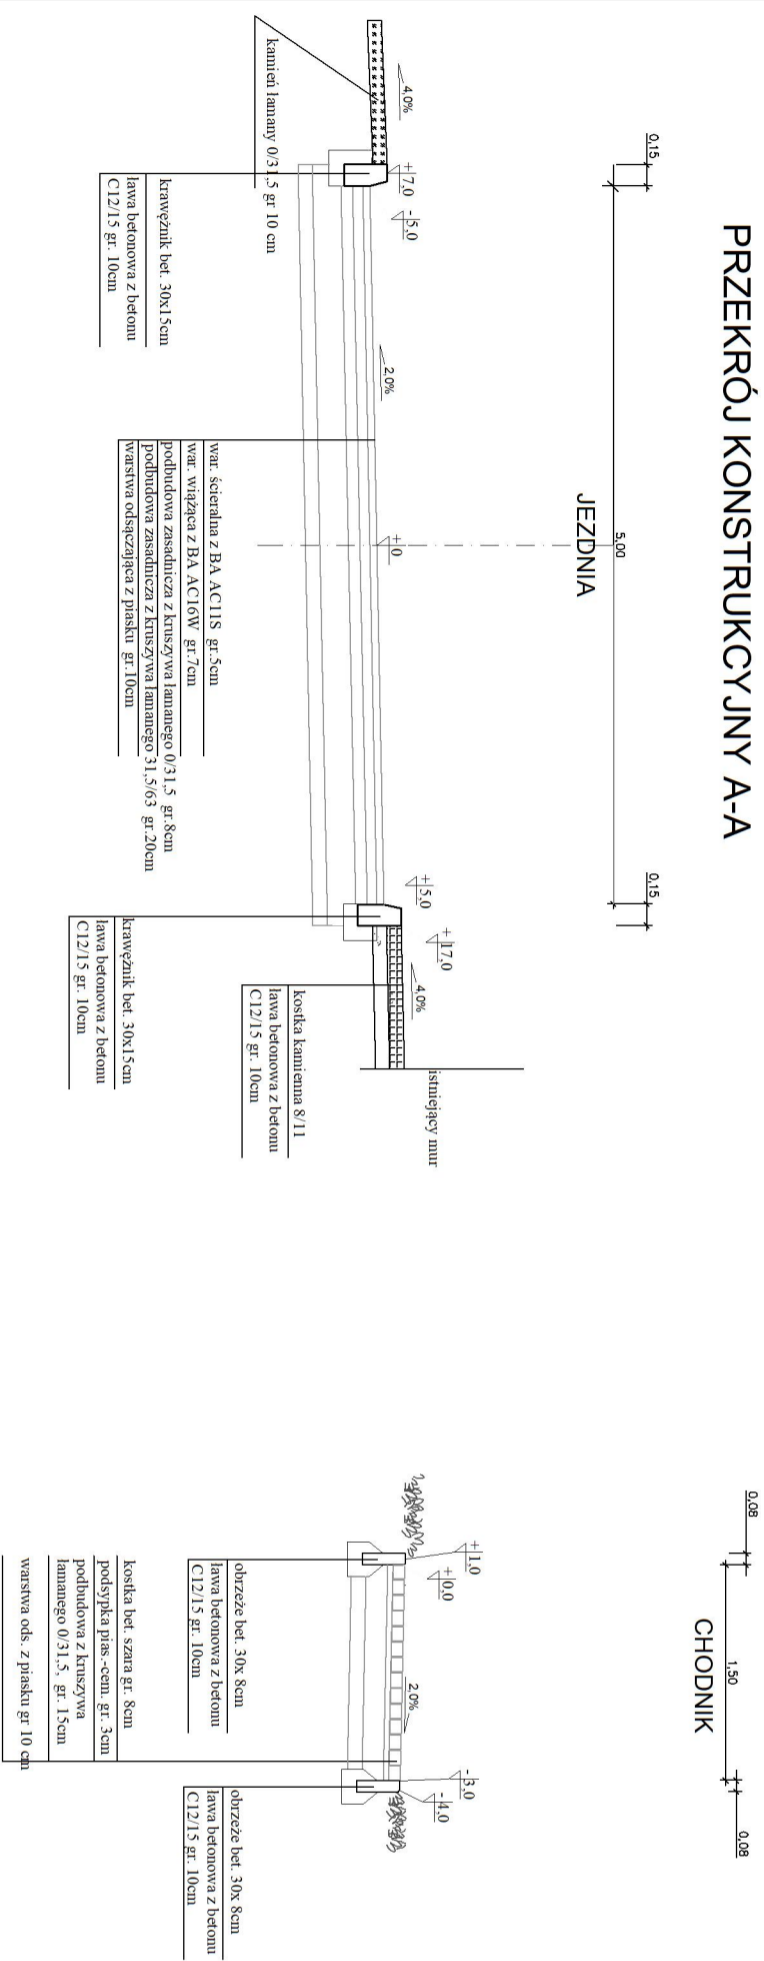

PRZEKRÓJ KONSTRUKCYJNY B-B

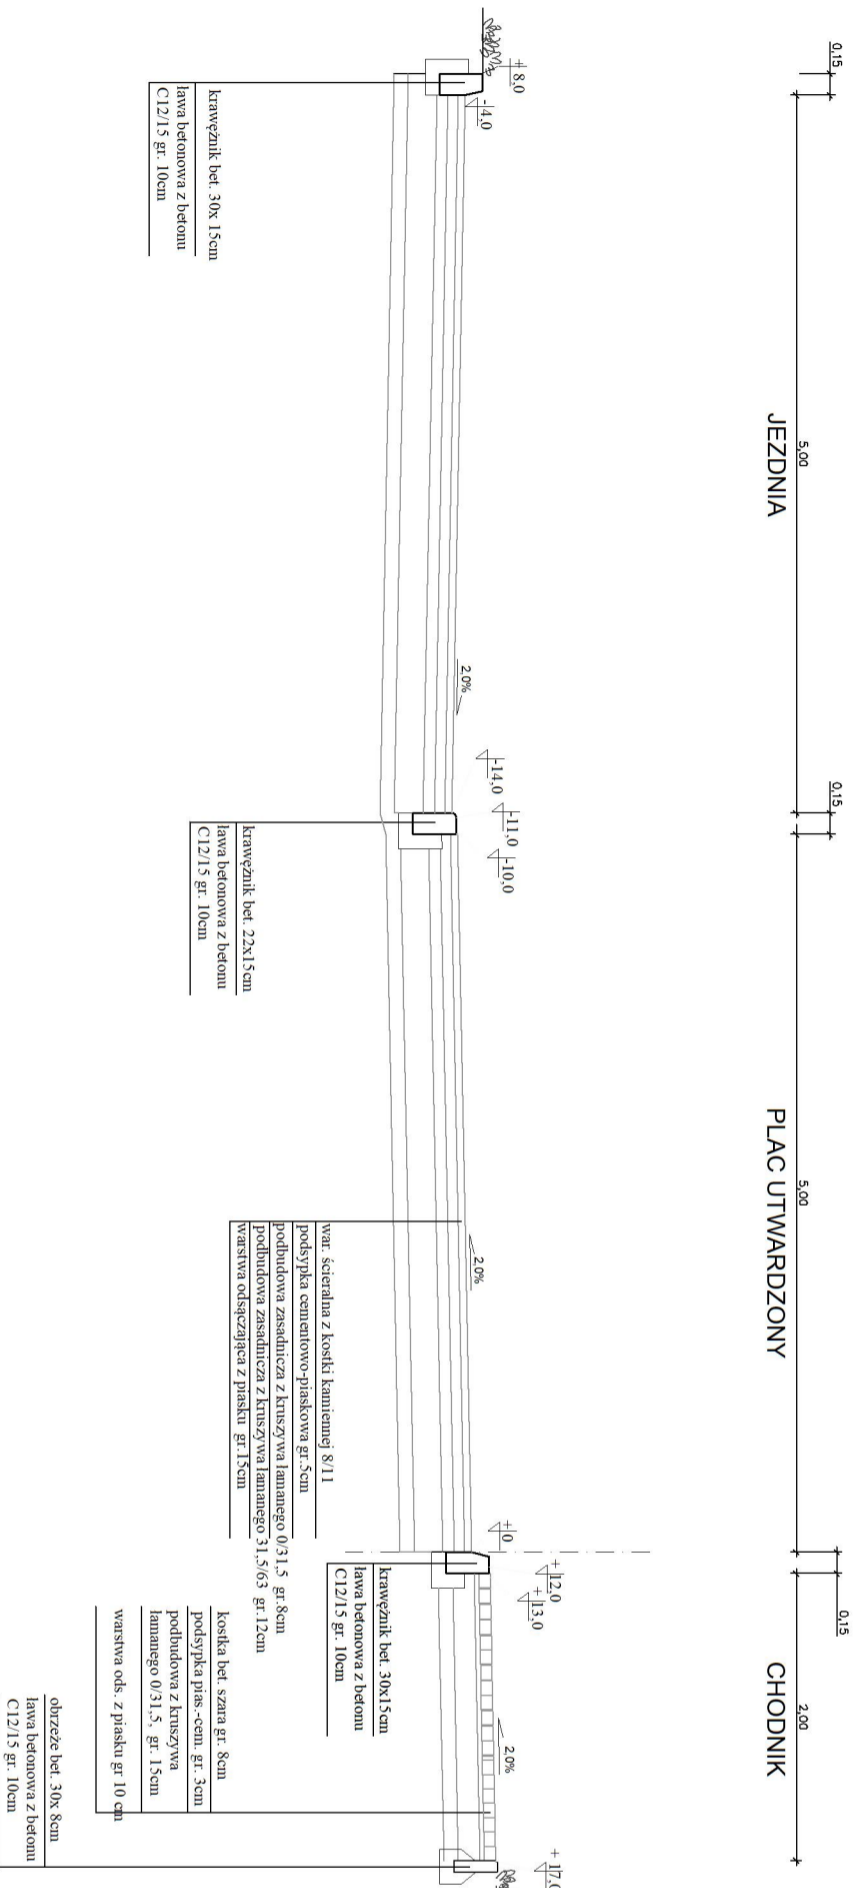

DR Tytuł rysunku PK		Gmina Miejska Kowary, ul. 1-go Maja 1a, 58-530 Kowary Imię i nazwisko mgr inż. Małgorzata Staręga Nr uprawnień 266/DOS/13 Podpis	
Inwestor Gmina Miejska Kowary, ul. 1-go Maja 1a, 58-530 Kowary Branża Inżynieria Drogowa		Inicjator / Projektant mgr inż. Małgorzata Staręga Nr uprawnień 266/DOS/13 Podpis	
Nr projektu 1		Skala 1 : 50	
Data 03.06.2018		Nr egz. PK.01	
Nr rysunku PW		Nr rysunku PK.01	
Branża DR		Nr rysunku 00	
Nr tomu 0		Nr tomu 0	
Stadium PW		Stadium DR	
Zadanie ZAGOSPODAROWANIE TERENU PRZY UL. JAGIELLOŃSKIEJ W KOWARACH		Tytuł projektu Przekroje konstrukcyjne	
Temat opracowania Przekroje konstrukcyjne		Nazwa / Projektowanie Staręga Małgorzata ul. Główna 34, 58-530 Kowary tel. 0 608 711 297 e-mail: droway.dluro@gmail.com REGON: 14869916 NIP: 811108857	
Jednostka projektowa DROWAY. INŻYNIERIA DROGOWA		Nazwa / Projektowanie Staręga Małgorzata ul. Główna 34, 58-530 Kowary tel. 0 608 711 297 e-mail: droway.dluro@gmail.com REGON: 14869916 NIP: 811108857	