


Przekrój poprzeczny
 km 0+190,0 - km 0+264,0
 km 0+627,0 - km 0+684,0

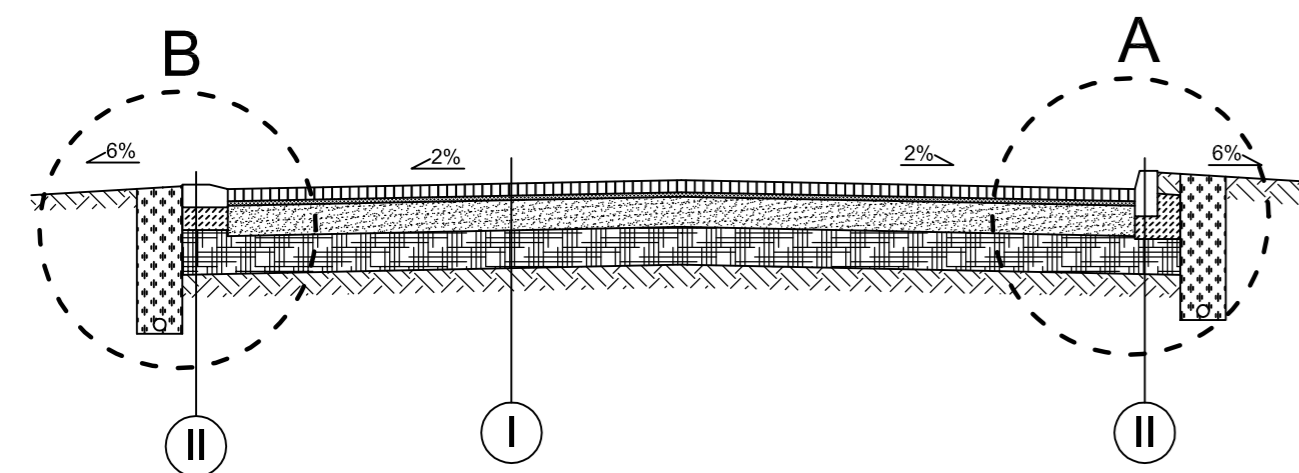


I

kostka betonowa	8 cm
podsyпка piaskowa	3 cm
podbudowa z kruszywa łamanego stabilizowanego mechanicznie	20 cm
stabilizacja gruntu cementowo-popiołowa	25 cm
grunt rodzimy	


II

krawężnik betonowy	30 cm
ława betonowa C12/15	15 cm
stabilizacja gruntu cementowo-popiołowa	25 cm
grunt rodzimy	


Przekrój poprzeczny
 km 0+284,0 - km 0+320,0
 km 0+397,0 - km 0+441,0
 km 0+461,0 - km 0+554,0

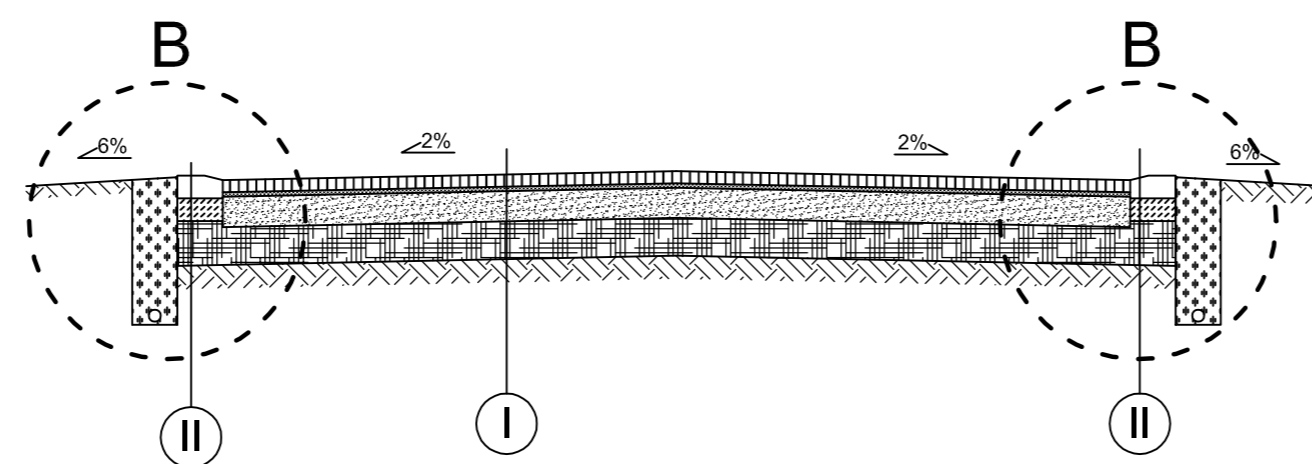


Szczegół A
 skala 1:25

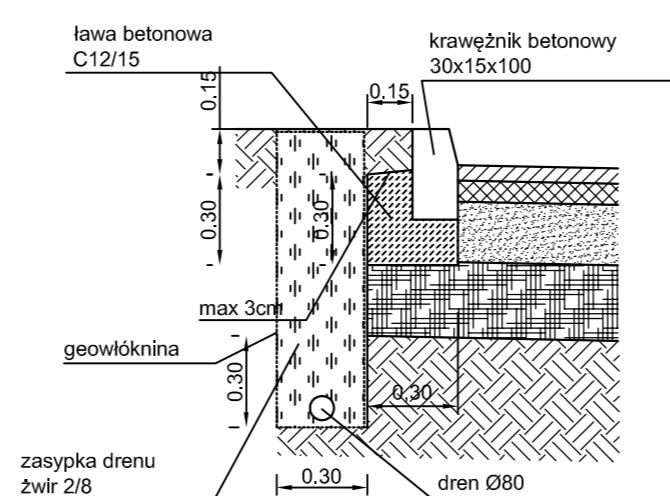


Przekrój poprzeczny
 km 0+320,0 - km 0+364,0
 km 0+441,0 - km 0+461,0
 km 0+554,0 - km 0+608,0

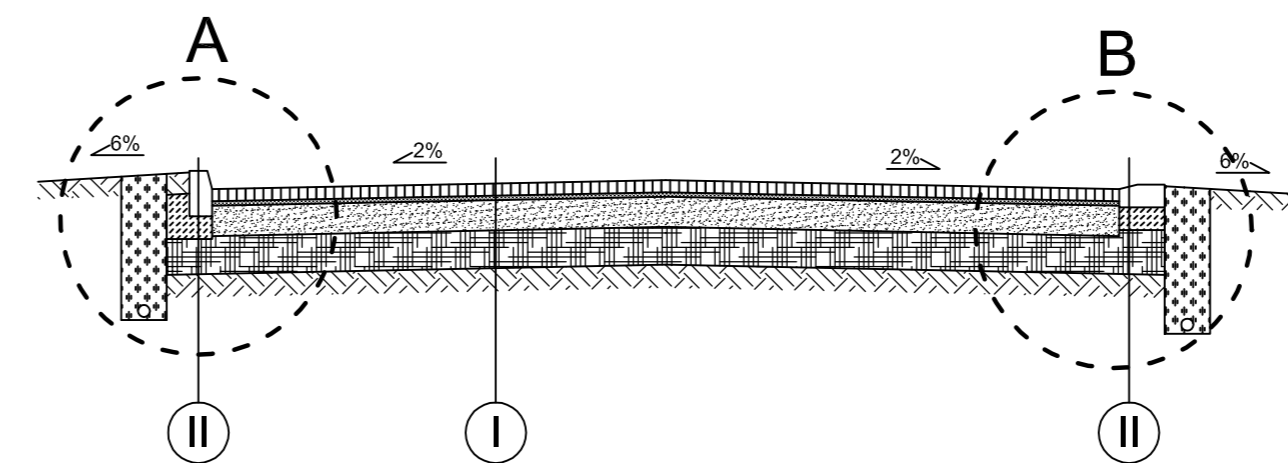

Szczegół B
 skala 1:25

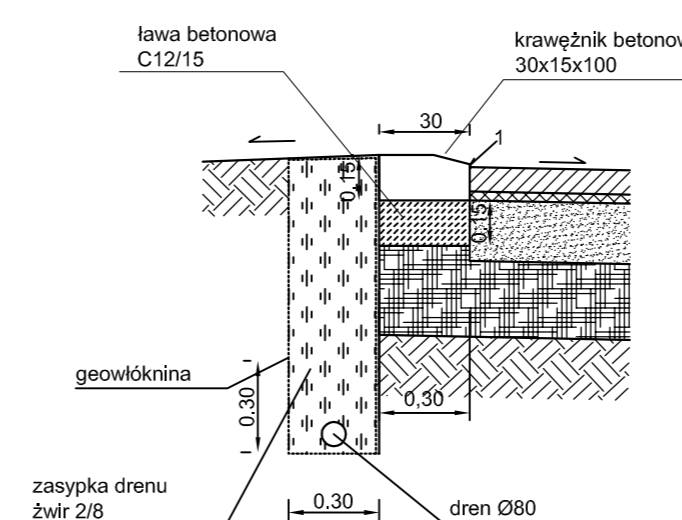

TEMAT PROJEKTU	REMONT ULICY KLONOWEJ, LIPOWEJ I BRZozOWEJ W KOWARACH				
ZAMAWIAJĄCY	URZĄD MIEJSKI KOWARY UL. 1 MAJA 1A 58-530 KOWARY				
PARTNER KONSORCJUM	 BIURO INŻYNIERSKIE TRAKT SĘDZISŁAW 50 58-410 MARCISZÓW NIP 614-154-19-88 REGON 020799973 TEL/FAX (075) 742-55-90 WWW.BI-TRAKT.PL				
ADRES OBIEKTU	ULICE KLONOWA, LIPOWA I BRZozOWA W KOWARACH				
TEMAT RYSUNKU	PRZEKROJE NORMALNE - ARKUSZ 2				
BRANŻA	DROGOWA	SKALA RYSUNKU	1:50	NUMER RYSUNKU	4/2/PB
FAZA PROJEKTU					
ZESPÓŁ PROJEKTOWY			DATA OPRACOWANIA	PODPIS	
PROJEKTANT	MGR INŻ. WŁODZIMIERZ LEWOWSKI UPR. 228/02/DUW		XII 2009		
SPRAWDZAJĄCY	MGR INŻ. WŁODZIMIERZ WILK UPR.557/01/DUW		XII 2009		
ASYSTENT PROJEKTANTA	MGR INŻ. DARIUSZ PASTERKIEWICZ		XII 2009		