


# PRZEKRÓJ A-A

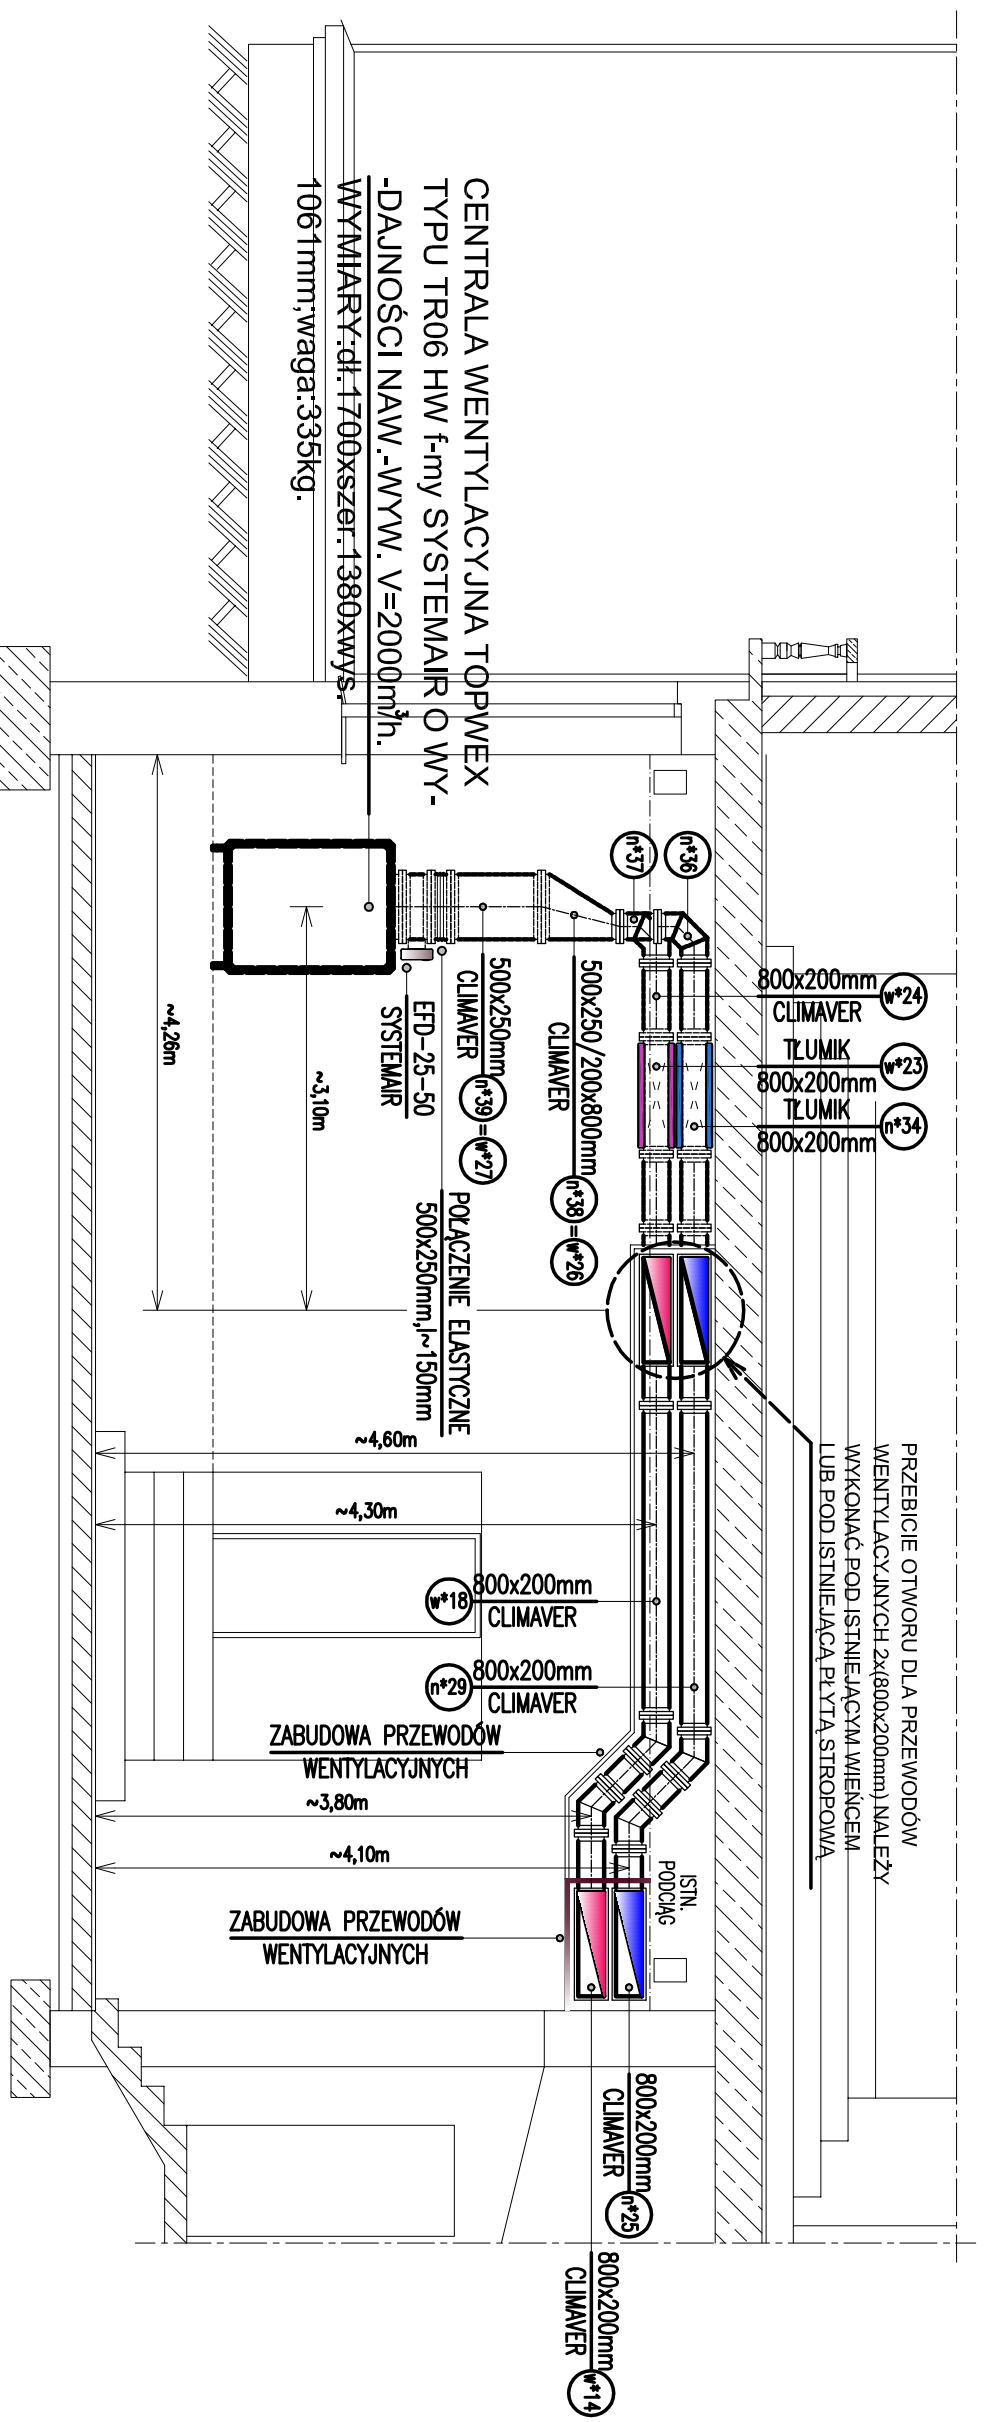

## WENTYLACJA MECHANICZNA "SALI RYTMIKI" -PRZEKRÓJ A-A-

LOKALIZACJA INWESTYCJI		BIURO PROJEKTOWE		BRANŻA	
MIEJSKI OŚRODEK KULTURY UL. SZKOŁNA 2, 58-540 KOWARY		PRACOWNIA PROJEKTOWA "MIKROTERM"		INST. SANIT.	
INWESTOR		PROJEKTOWANE INSTALACJE SANITARNYCH WENTYLACYJNYCH I KLIMATYZACYJNYCH BUDYNKU MOK W KOWARACH, UL. SZKOŁNA 2		STADIUM	
NR DZIAŁEK		IMIE NAZWISKO		DATA	
AM		mgr inż. ANDRZEJ BUDOWIŃSKI		06.2009	
GMINA		UPR. PROJEKTOWE		NR RTS.	
MIEJSCOWOŚĆ		mgr inż. ANDRZEJ BUDOWIŃSKI 2517/932612/94		W-2/3	
ULICA		DATA		SKALA	
NR		PODPIS		NR RTS.	
URZĄD MIASTA KOWARY		Autodesk AutoCAD LT 2000		Serial No.: 640 - 00988175	
58-530 KOWARY, UL. 1-GO MAJA 1A		Autodesk Architectural Desktop 3.3		Serial No.: 700 - 50962796	