Podziałka 1:100/1000

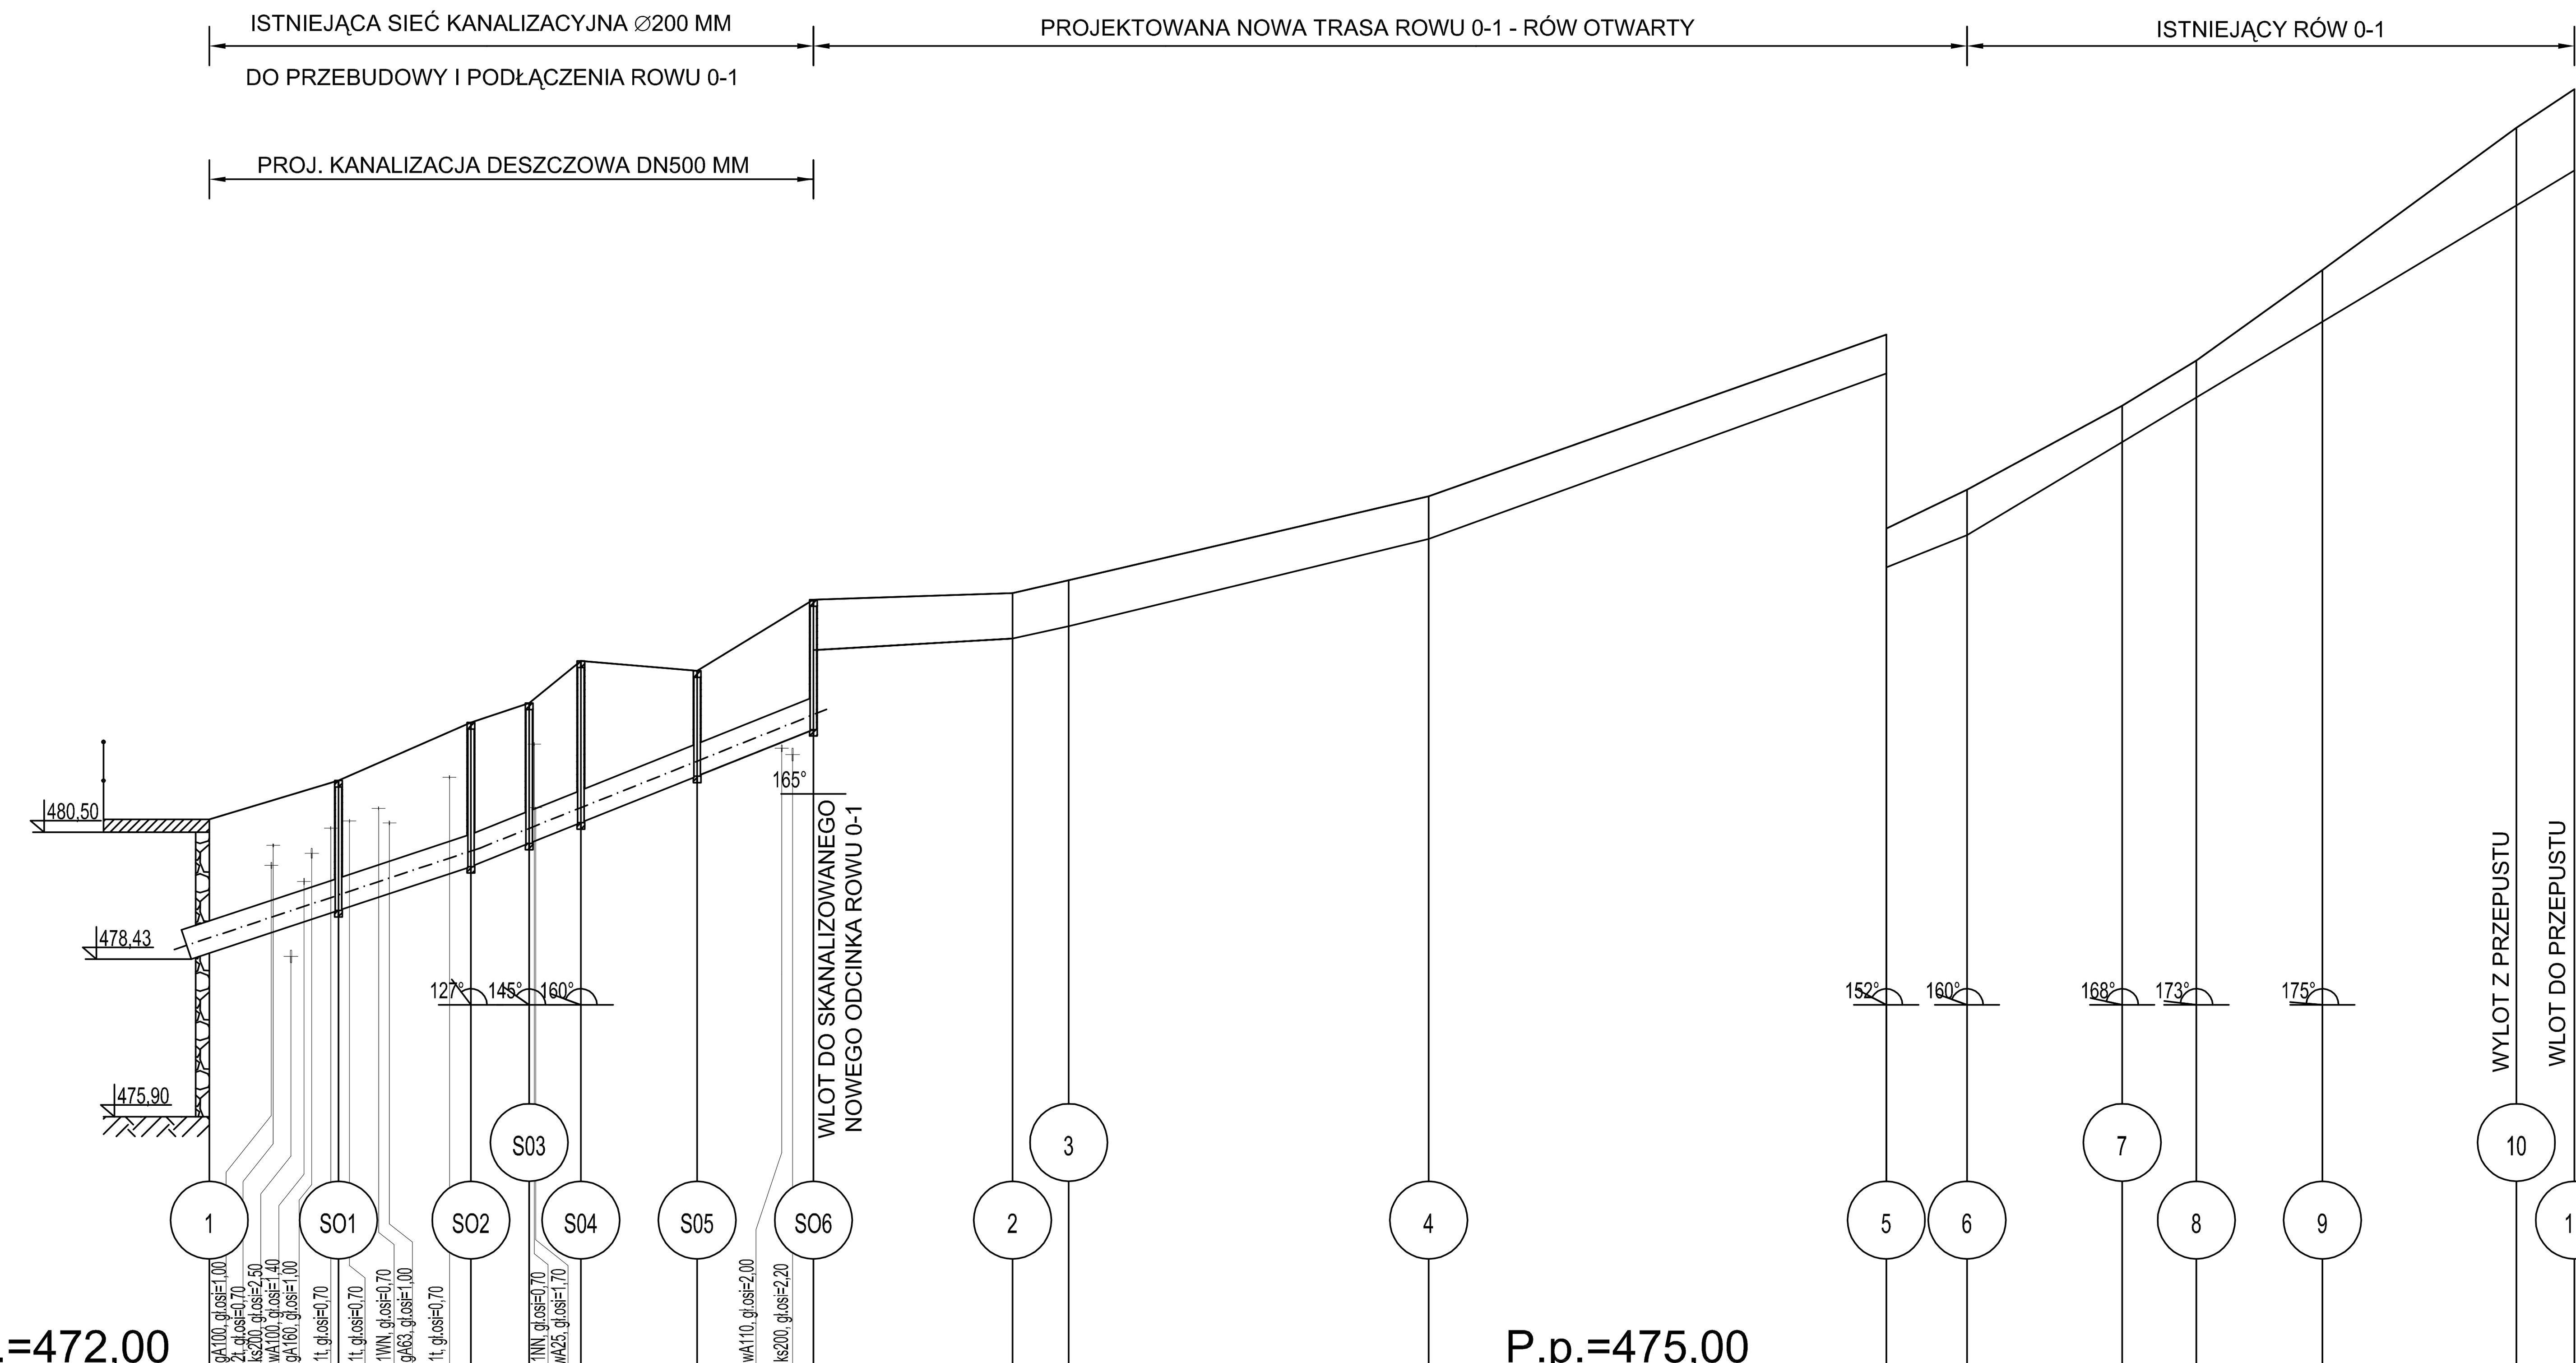

P.p.=472,00

P.p.=475,00

Punkt	Rzędna istniejącego terenu	Rzędna dna proj. kanału	Hektometr i odległości
1	480,50	478,43	0
SO1	481,10	479,09	20,0
SO2	482,00	479,77	40,5
SO3	482,30	480,13	49,5
SO4	482,95	480,45	57,5
SO5	482,80	481,17	75,5
SO6	483,90	481,89 / 483,12	93,5
			1
2	484,00	483,30	24,5
3	484,20	483,49	33,0
4	485,50	484,84	88,5
			2
5	488,00	487,40	59,5
6	488,60	487,90	72,0
7	489,90	489,34	96,0
			3
8	490,60	490,03	7,5
9	492,00	491,20	27,0
10	494,20	493,00	57,0
11	494,80	493,54	66,0

Długość odcinka
20,0
20,5
9,0
8,0
18,0
18,0
31,0
8,5
55,5
71,0
12,5
24,0
11,5
19,5
30,0
9,0

Proj. spadek kanału, odległość	
L=40,5	i=3,3 %
L=53,0	i=4,0 %
L=31,0	i=0,6 %
L=8,5	i=2,2 %
L=55,5	i=2,4 %
L=71,0	i=3,6 %
L=12,5	i=4,0 %
L=94,0	i=6,0 %

E M - P R O J E K T Firma Handlowo-Usługowa
58 - 500 Jelenia Góra • ul. Sudecka 51 pok. 3/8 • NIP 619-139-22-30
tel kom: 0 504 053 734 (075) 647 40 32 malinowskijarek@o2. pl

temat : "Przebudowa rowów przy ul. Św. Anny w Kowarach"

lokalizacja : KOWARY, UL. ŚW. ANNY dz. nr 103/2, 201/1 AM-4, dz. nr 201/2, 203/1, 380/4, 377/3, 374/14, 377/1, 377/2, 374/15, 374/16, 374/17, 374/20, 374/23, 374/24, 374/28, 374/29, 168/3, 360, 374/18, 374/19, 374/22 AM-6 obr. 0003 Kowary

Inwestor : Urząd Miasta w Kowarach, ul. 1 Maja 1a, 58-530 Kowary

Projektant:	inż. Jarosław Malinowski nr upraw. 594/01/DUW	podpis:
Projektant:	mgr inż. Rodryk Świerczok nr upraw. 595/01/DUW	podpis:
Sprawdzający:	mgr inż. Wojciech Tomków nr upraw. 130/DOŚ/10	podpis:
rysunek : PROFIL PODŁUŻNY ROWU 0-1	skala rys. 1:100/1000	data : LIPIEC 2016

3.0