



LEGENDA.

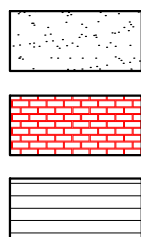

stan istniejący:
 wylweca betonowa gr.30 mm.
 posadzka z cegły ceramicznej
 podłoga z desek gr 30 mm.

stan projektowany:
 wylweca cementowa samopoziomująca gr.22 mm.
 uzupełnienie ubytków z wykonaniem spoinowania
 ułożenie płyty OSB- frezowanej gr 22 mm.

1 - 1 1 : 50

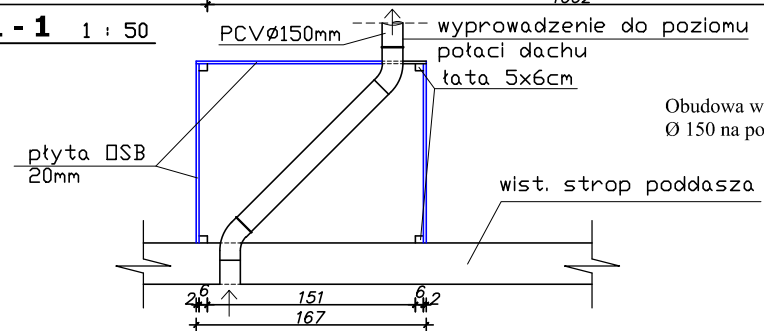

J.B.	PRACOWNIA PROJEKTOWANIA ARCHITEKTONICZNEGO 58 - 530 K O W A R Y U L. RZEMIEŚLNICZA 4 Tel./Fax 75 718 22 83, kom. 601 750 162	STADIUM: PROJEKT BUDOWLANY	SKALA: 1:100	NR RYS. ILOŚĆ: A/2
	ARCHITEKT: JERZY BRANIEWSKI CZŁONEK IZBY: DOŚ/BO/0034/03	BRANŻA: ARCHITEKTURA	DATA: 05.2014 R.	PODPIS:
OBIEKT: Budynek szkolny		PROJEKTANT:	mgr inż. arch. J. BRANIEWSKI nr upr. 1101/83, 2071/89	
TYTUŁ RYSUNKU: Rzut poddasza - rodzaje posadzek		PROJEKTANT:	mgr inż. J. CHOLAWO nr upr. 38/85/UW, 542/87/UW	
INWESTOR: Gmina Miejska Kowary, Kowary ul. 1-go Maja 1A				