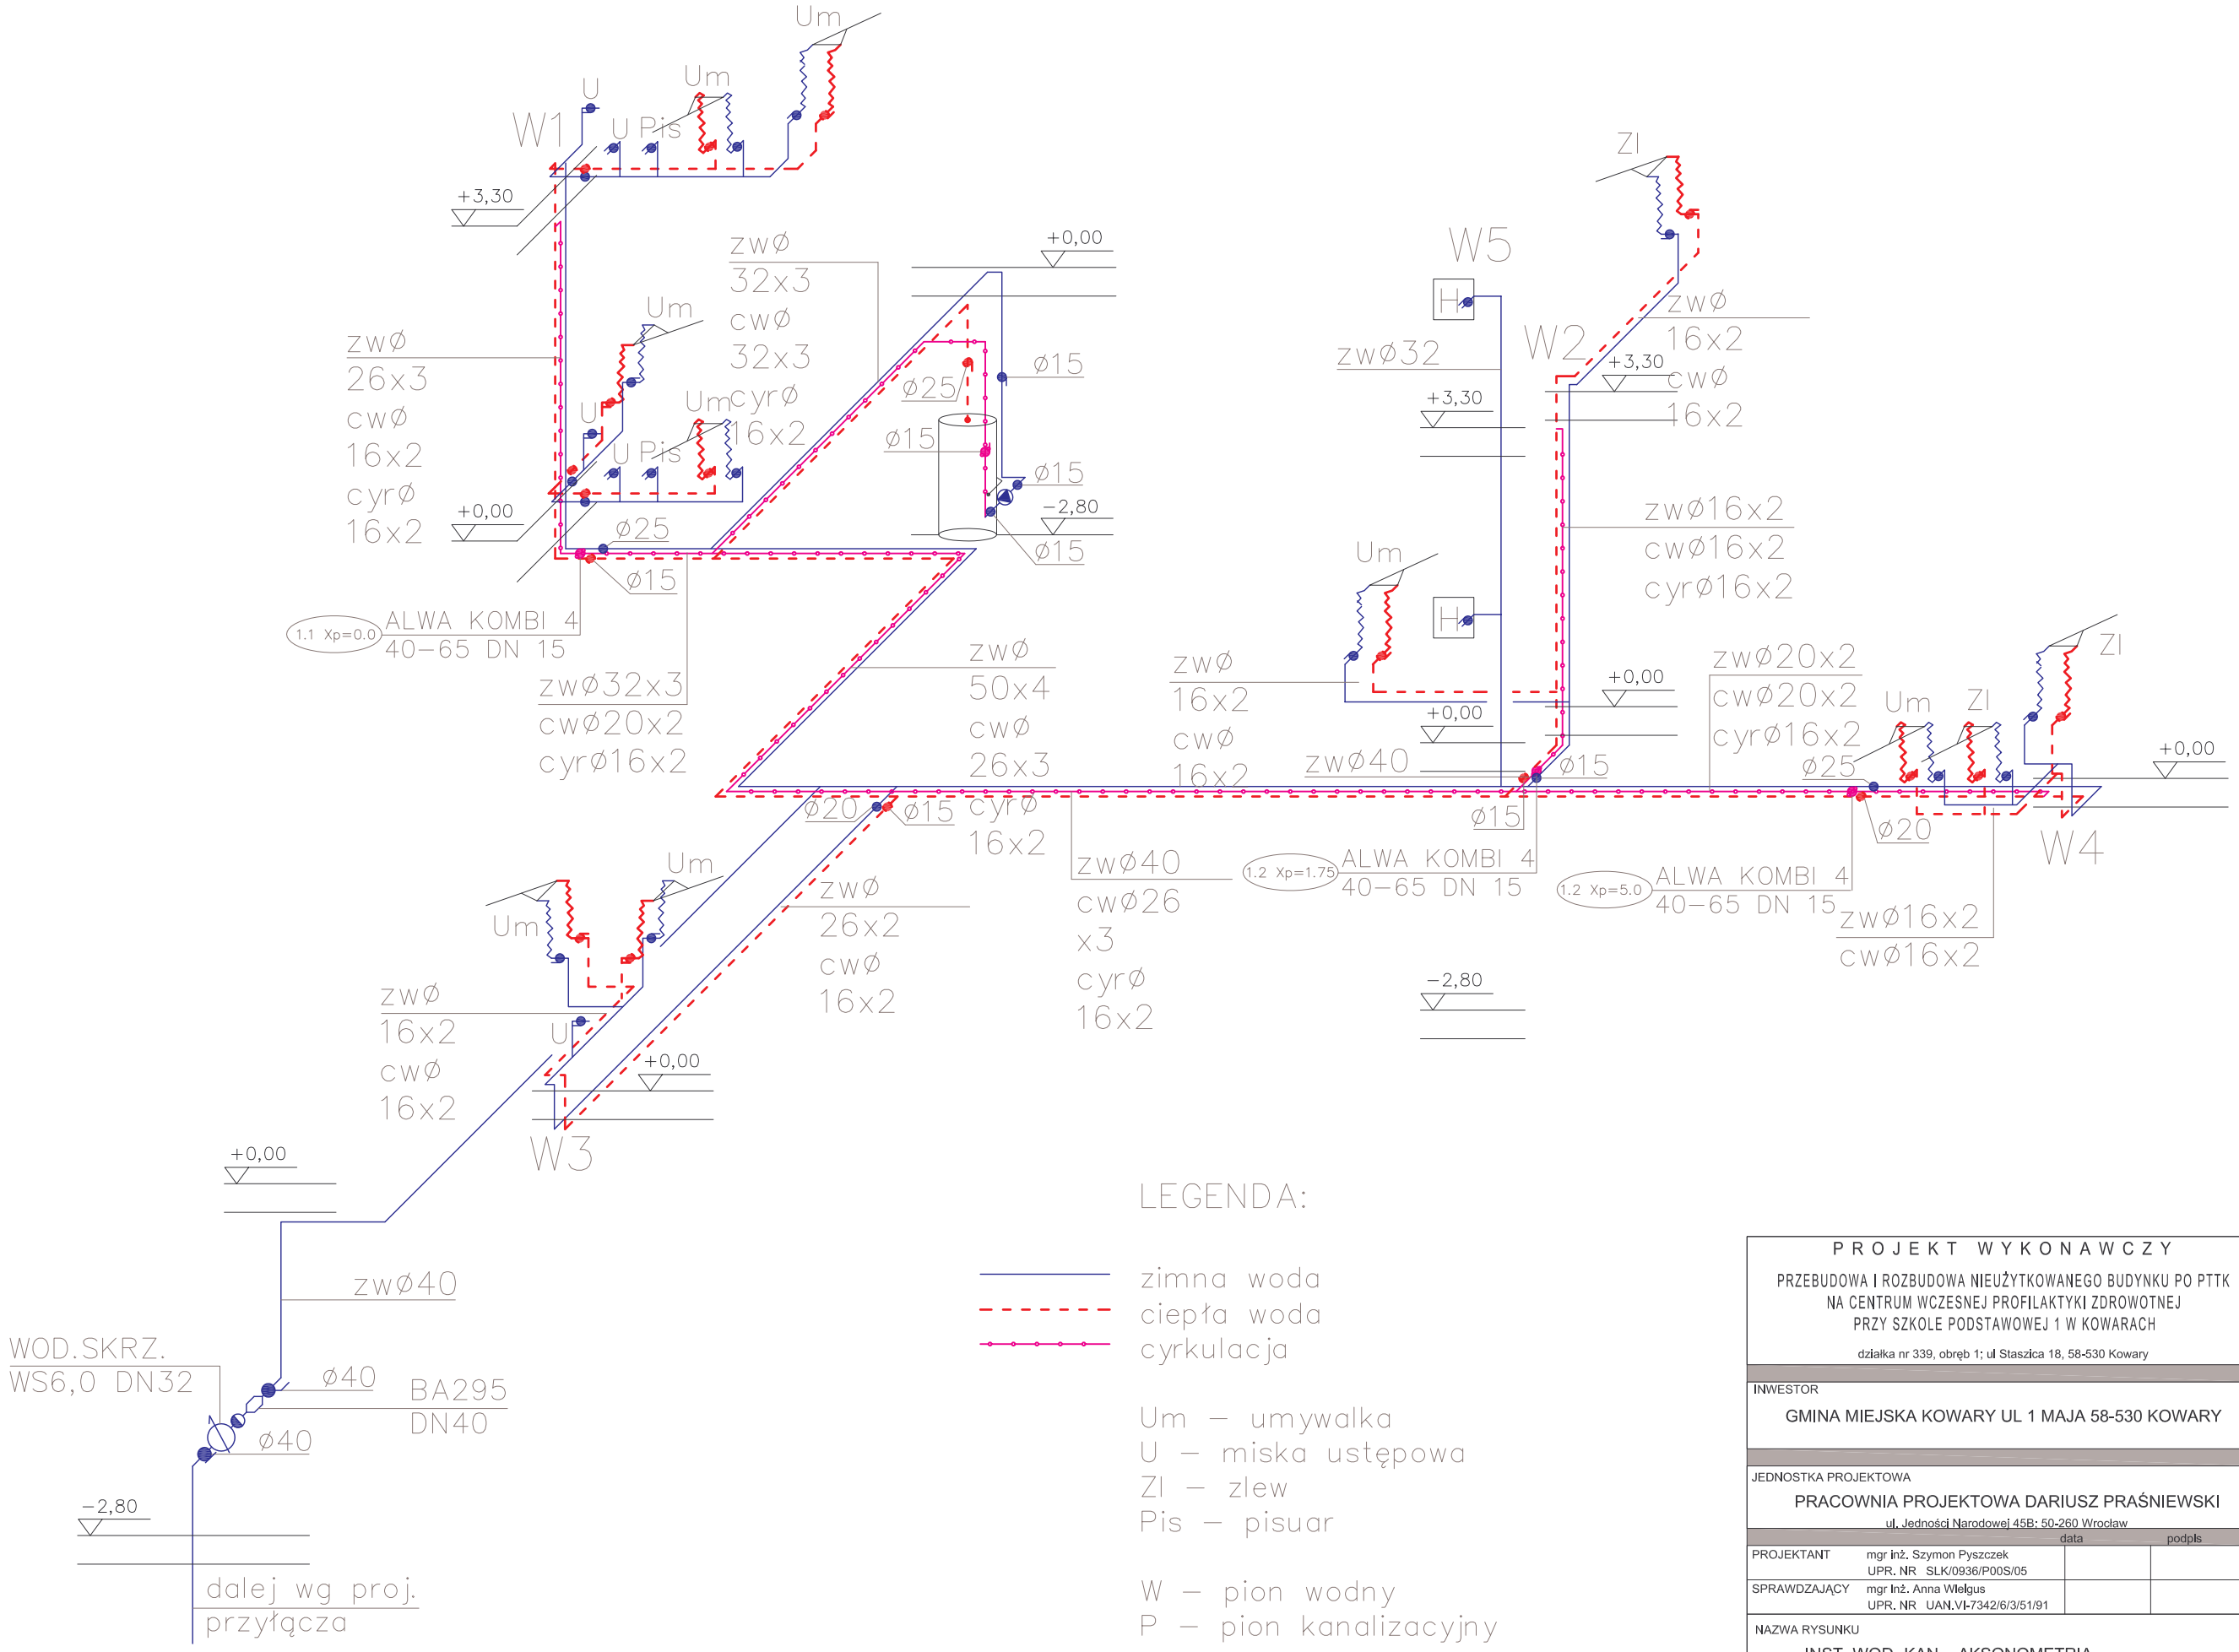

LEGENDA:

zimna woda
ciepła woda
cyrkulacja

Um – umywalka
U – miska ustępowa
Zl – zlew
Pis – pisuar

W – pion wodny
P – pion kanalizacyjny

PROJEKT WYKONAWCZY

PRZEBUDOWA I ROZBUDOWA NIEUŻYTKOWANEGO BUDYNKU PO PTTK NA CENTRUM WCZESNEJ PROFILAKTYKI ZDROWOTNEJ PRZY SZKOLE PODSTAWOWEJ 1 W KOWARACH

działka nr 339, obręb 1; ul Staszica 18, 58-530 Kowary

INWESTOR

GMINA MIEJSKA KOWARY UL 1 MAJA 58-530 KOWARY

JEDNOSTKA PROJEKTOWA

PRACOWNIA PROJEKTOWA DARIUSZ PRAŚNIEWSKI

ul. Jedności Narodowej 45B; 50-260 Wrocław

		data	podpis
PROJEKTANT	mgr inż. Szymon Pyszczek UPR. NR SLK/0936/P00S/05		
SPRAWDZAJĄCY	mgr inż. Anna Wielgus UPR. NR UAN.VI-7342/6/3/51/91		

NAZWA RYSUNKU

INST. WOD.-KAN. - AKSONOMETRIA

SKALA	DATA	NR RYSUNKU
1 : 100	09.2010	6 S