


Źródło: <https://www.openstreetmap.org/>

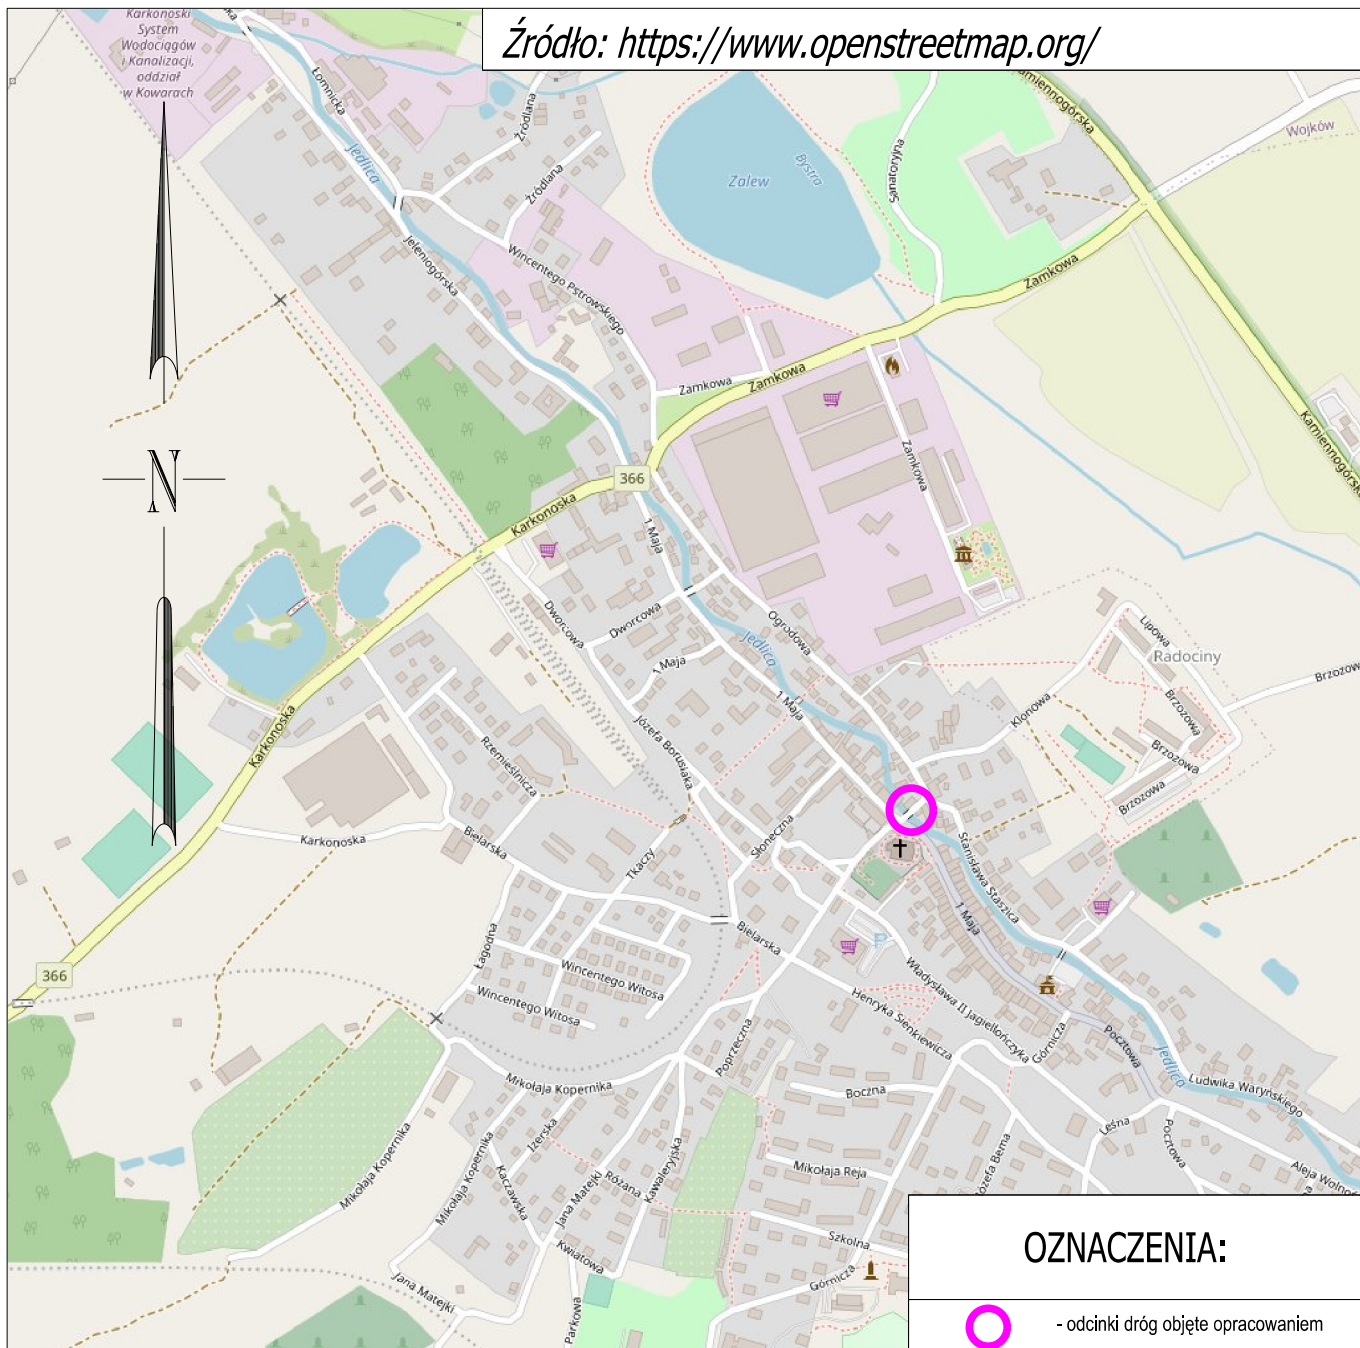

#### OZNACZENIA:



- odcinki dróg objęte opracowaniem

Zamawiający (Inwestor):



Gmina Miejska Kowary  
ul. 1 Maja 1a  
58-530 Kowary

Jednostka projektowa:



CMSZ ATOM S.C.  
ul. Piłsudskiego 74/309E  
50-020 Wrocław

Nazwa

zadania: "Przebudowa obiektu mostowego pomiędzy ulicą Ogródową,  
a Placem Franciszkańskim w Kowarach"

Stadium:

Projekt wykonawczy

Tytuł rysunku:

Projekt stałej organizacji ruchu – plan orientacyjny

Projektant

mgr inż. Mariusz Przewłocki  
51/99/DUW w spec. konstr.-budowlana

Sprawdzający

mgr inż. Bartosz Wojcieszak  
DOŚ/0096/PBD/17 w spec. drogowej

Asystent

mgr inż. Natalia Marciniak

Podpis

Data:

08.2021

Skala:

1:10000

Wersja:

1

Nr rysunku:

1