


PRZEKRÓJ KONSTRUKCYJNY A-A

skala 1:50

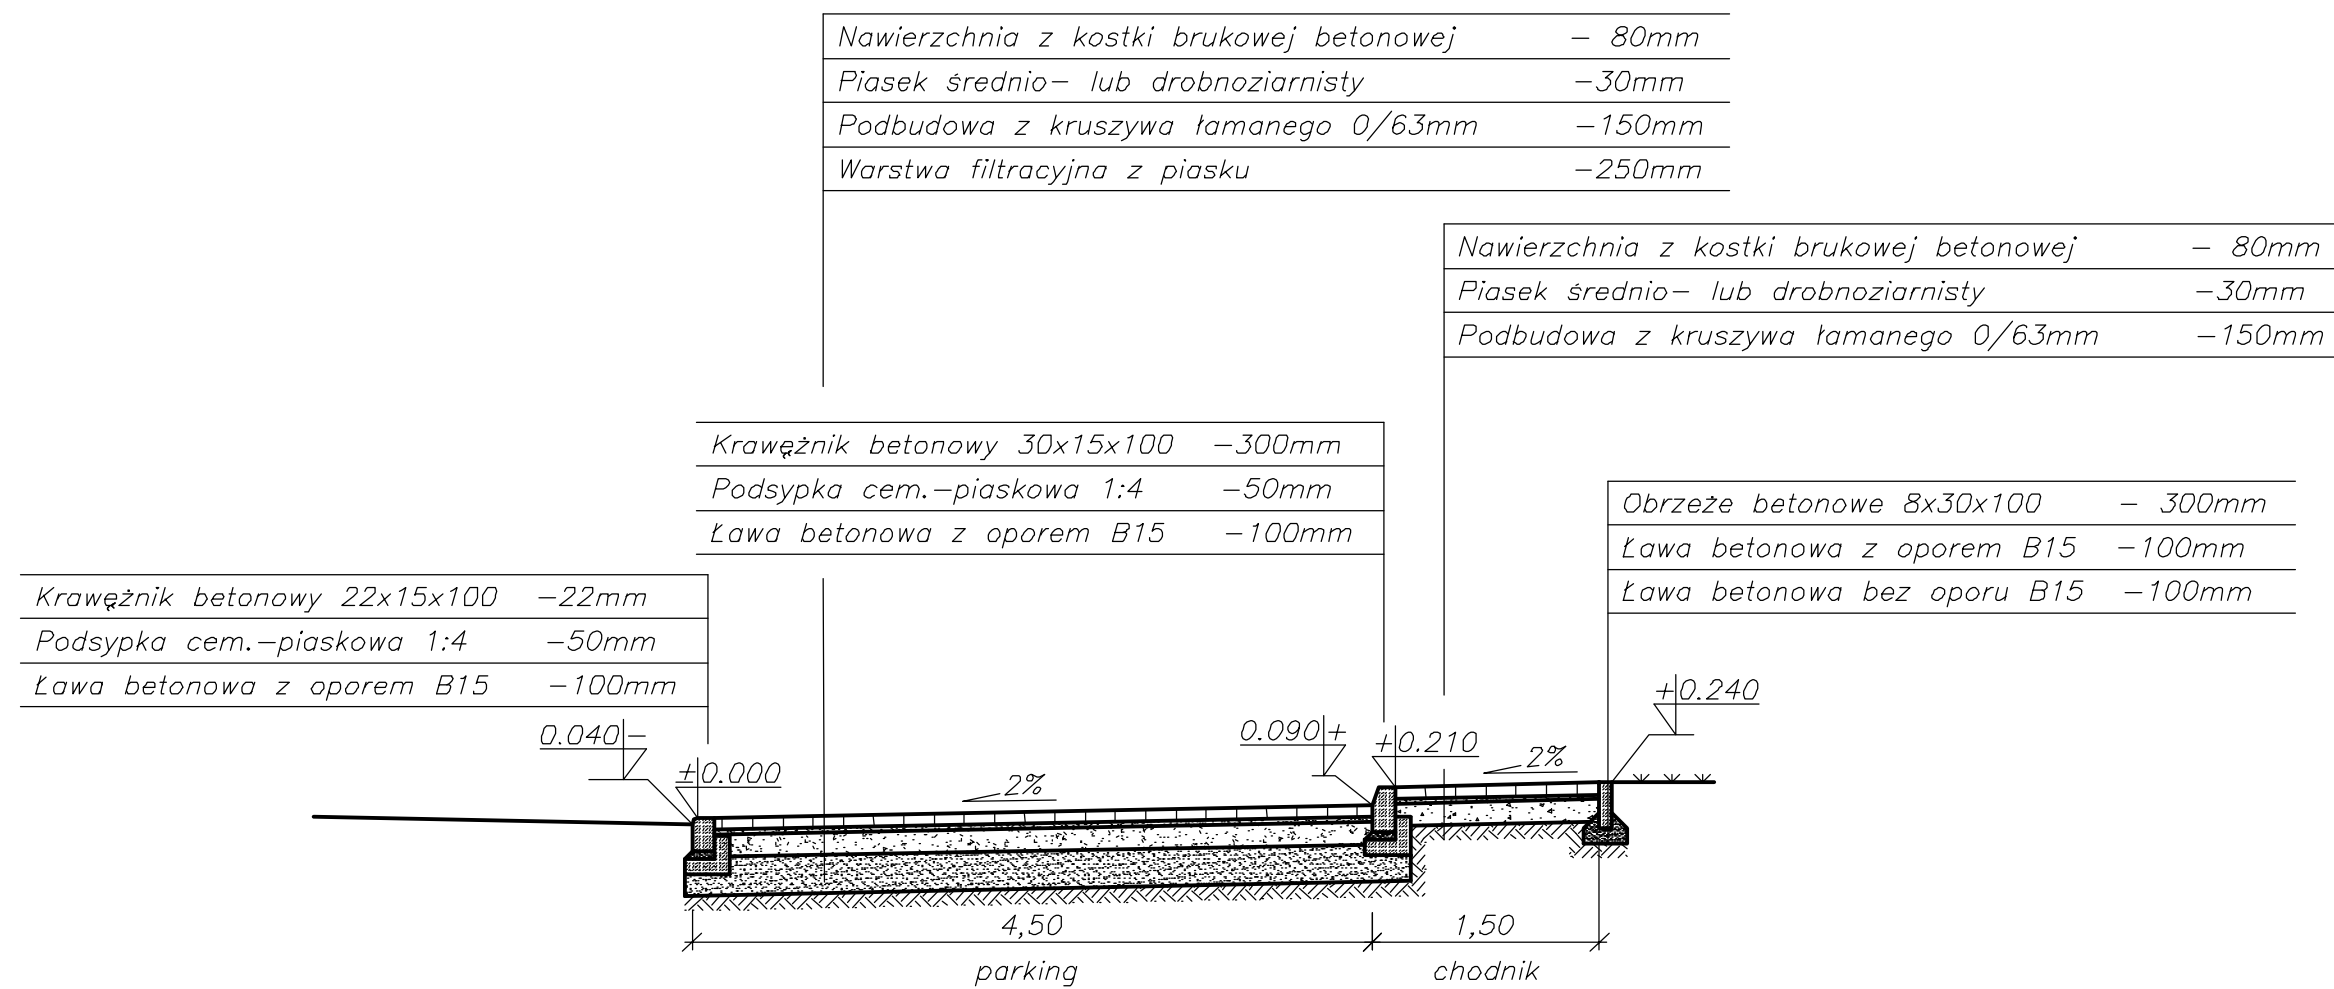

PRZEDSIĘBIORSTWO HANDLOWO-USŁUGOWE USŁUGI BUDOWLANO-INSTALACYJNE 58-506 Jelenia Góra, ul. Elsenra 2/109 tel.: 600-344-645; e-mail kasam@poczta.onet.pl KASAM Katarzyna Samulska			NR ZLECENIA: 40/2010
OBIEKT:	BUDOWA PARKINGU PRZY UL. BEMA W KOWARACH	STADIUM:	PB/PW
TYTUŁ RYSUNKU:	Przekrój konstrukcyjny A-A	BRANŻA:	DROGI
INWESTOR:	GMINA KOWARY ul. 1-go Maja 1a, 58-530 Kowary	SKALA:	1:50
PROJEKTANT PROWADZĄCY:	mgr inż. Stanisław Kurpiel	NR UPRAWNIEŃ	316/DOS/09
		PODPIS	
ASYSTENT:	inż. Jarosław Samulski	NR UPRAWNIEŃ	
		PODPIS	
SPRAWDZAJĄCY:	inż. Jan Marszałek	NR UPRAWNIEŃ	D-140/86
		PODPIS	
AutoCAD LT 2004 ® by Autodesk, Inc.; product serial no.:341-28325096			DATA: 06/2010 NR RYS./ILOŚĆ 2/5