


PRZEKRÓJ KONSTRUKCYJNY C-C

skala 1:50

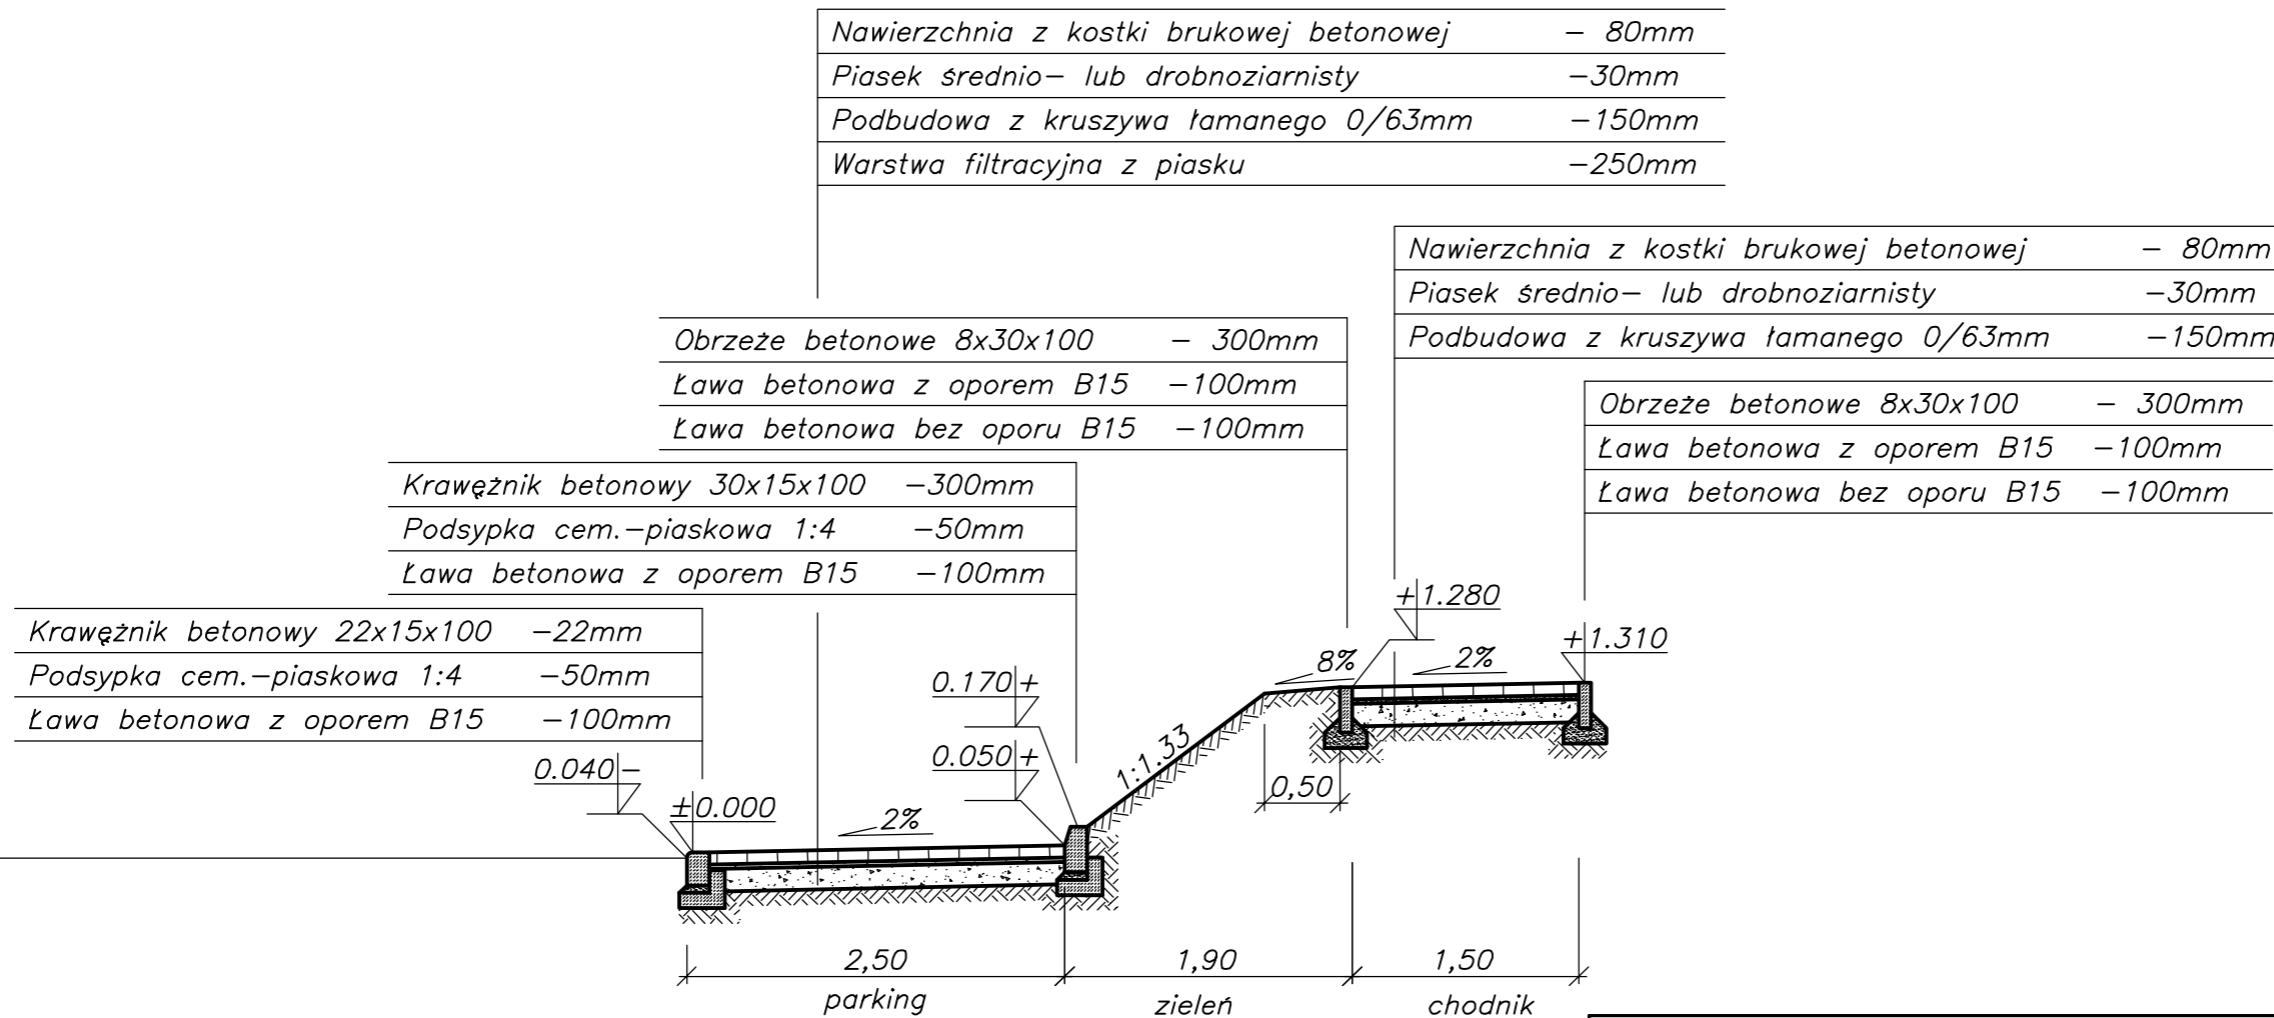

| | | | |
|--|---|----------------------------|----------------------------|
| PRZEDSIĘBIORSTWO HANDLOWO-USŁUGOWE USŁUGI BUDOWLANO-INSTALACYJNE 58-506 Jelenia Góra, ul. Elsnera 2/109 tel.: 600-344-645; e-mail kasam@poczta.onet.pl | | | NR ZLECENIA: 40/2010 |
| OBIEKT: | BUDOWA PARKINGU PRZY UL. BEMA W KOWARACH | STADIUM: PB/PW | |
| TYTUŁ RYSUNKU: | Przekrój konstrukcyjny C-C | BRANŻA: DROGI | |
| INWESTOR: | GMINA KOWARY ul. 1-go Maja 1a, 58-530 Kowary | SKALA: 1:50 | |
| PROJEKTANT PROWADZĄCY: | mgr inż. Stanisław Kurpiel | NR UPRAWNIEŃ 316/DOŚ/09 | PODPIS DATA: 06/2010 |
| ASYSTENT: | inż. Jarosław Samulski | NR UPRAWNIEŃ | PODPIS NR RYS./ILOŚĆ |
| SPRAWDZAJĄCY: | inż. Jan Marszałek | NR UPRAWNIEŃ D-140/86 | PODPIS 4/5 |
| AutoCAD LT 2004® by Autodesk, Inc.; product serial no.:341-28325096 | | | |