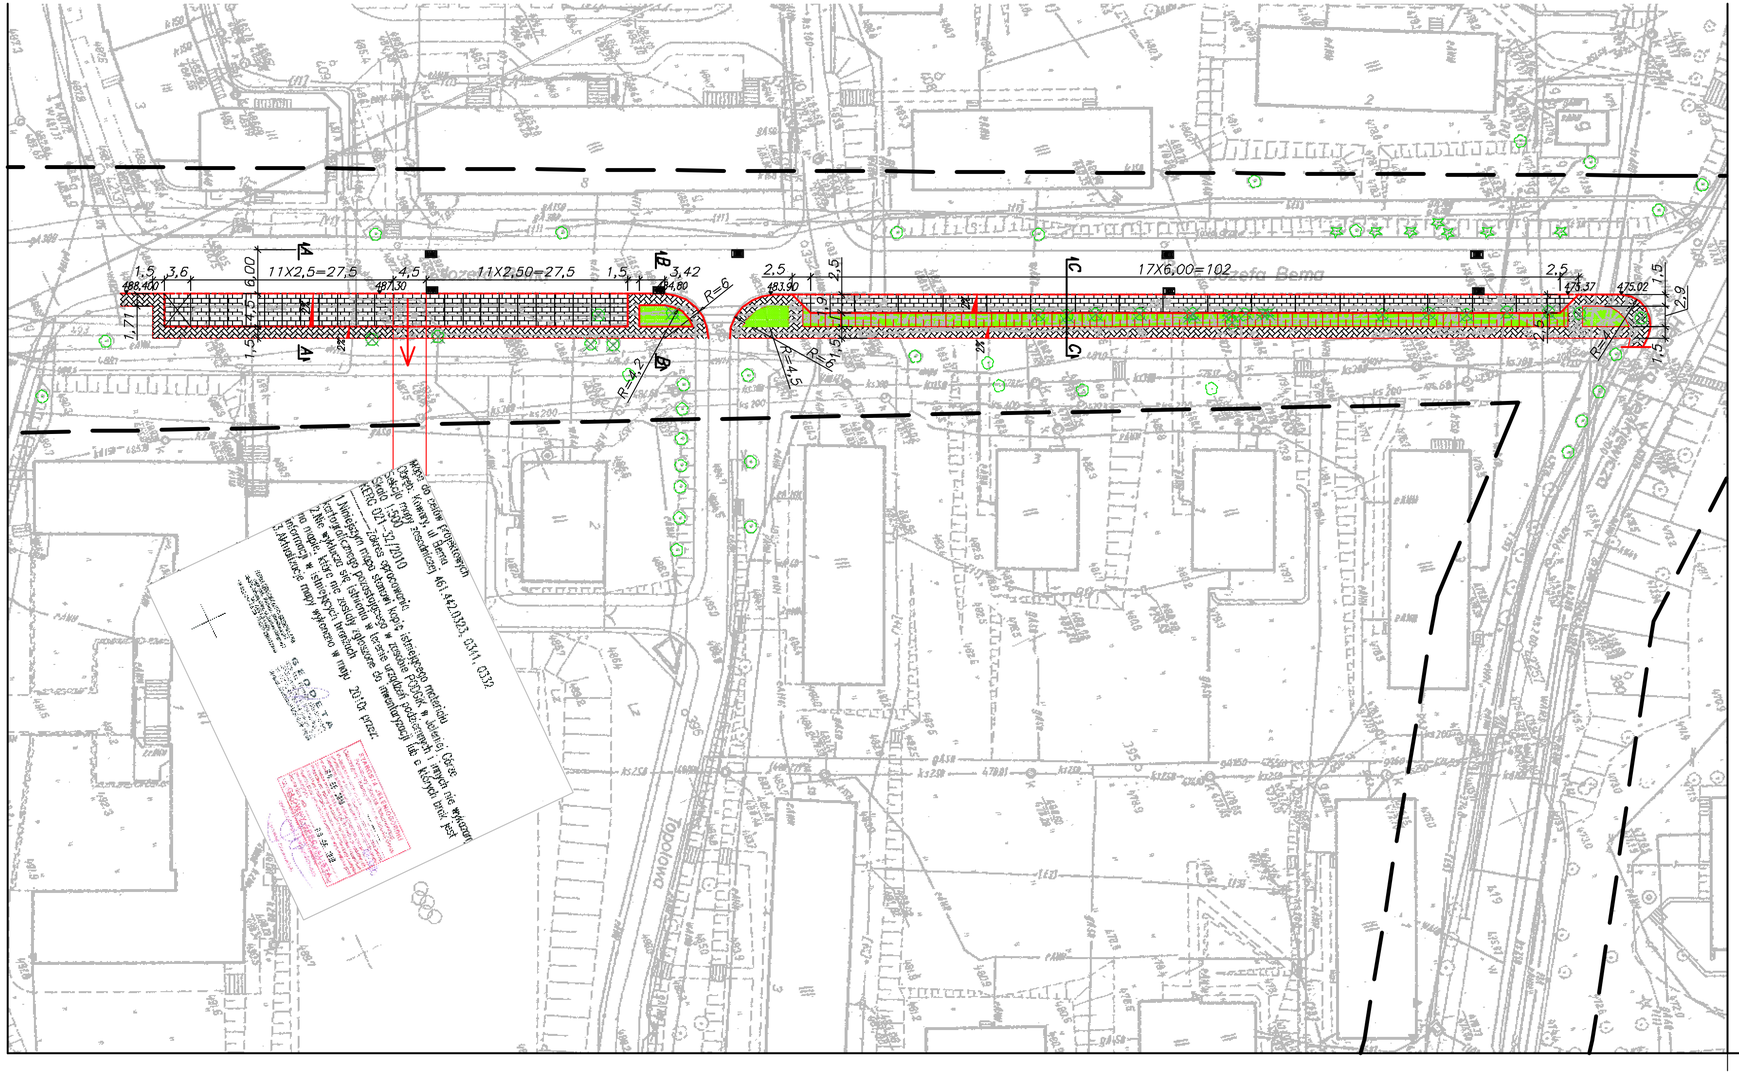

PLAN SYTUACYJNY

skala 1:500

LEGENDA:

- KRAWĘŻNIK 15X30
- KRAWĘŻNIK NAJAZDOWY 15x22
- OBRZEŻE 8x30
- PROJ. NAWIERZCHNIA CHODNIKA Z KOSTKI BETONOWEJ GR. 8 CM
- PROJ. NAWIERZCHNIA CHODNIKA Z KOSTKI BETONOWEJ GR. 8 CM
- ZIELEŃ
- DRZEWA DO USUNIĘCIA
- WPUST DESZCZOWY
- ZAKRES AKTUALIZACJI MAPY

PRZEDSIĘBIORSTWO HANDLOWO-USŁUGOWE USŁUGI BUDOWLANO-INSTALACYJNE 58-508 Jelenia Góra, ul. Elsnera 2/109 tel.: 600-344-645; e-mail kasam@poczta.onet.pl KASAM Katarzyna Samulska				NR ZLECENIA: 40/2010
OBIEKT: .	BUDOWA PARKINGU PRZY UL. BEMA W KOWARACH .			STADIUM: PB/PW
TYTUŁ RYSUNKU: .	PLAN SYTUACYJNY – plansza zbiorcza			BRANŻA: DROGI
INWESTOR:	GMINA KOWARY, ul. 1-go Maja 1a, 58-530 Kowary			SKALA: 1:500
PROJEKTANT PROWADZĄCY:	mgr inż. Stanisław Kurpiel	NR UPRAWNIEŃ 316/DOŚ/09	PODPIS	DATA: 07/2010
ASYSTENT:	inż. Jarosław Samulski	NR UPRAWNIEŃ	PODPIS	NR RYS./ILOŚĆ 1/5
SPRAWDZAJĄCY:	inż. Jan Marszałek	NR UPRAWNIEŃ D-140/86	PODPIS	
AutoCAD LT 2004 ® by Autodesk, Inc.; product serial no.:341-28325096				