







ELEWACJA POŁUDNIOWY WSCHÓD



ELEWACJA PÓŁNOCNY-WSCHÓD

-  KOLOR – NCS S 2030–Y10R
-  KOLOR – NCS S 1030–Y10R
-  KOLOR – RAL 1015
-  KOLOR BIAŁY OKNA BEZ ZMNAI
-  FARBA RENOWACYJNA W KOLORZE BRĄZ

- KOLORYSTYKA JEST RYSUNKIEM POGLĄDOWYM
WYDRUKOWANE KOLORY MOGĄ ODBIEGAĆ OD
ZAPROJEKTOWANYCH. PODSTAWĄ DO WYKONAWSTWA
JEST DOBÓR KOLORÓW WEDŁUG WZORNIKA RAL. PRZED
PRZYSTĄPIENIEM DO PRAC NALEŻY
- WYKONAĆ PRÓBKI KOLORYSTYCZNE O WYMIARACH MIN.
1 X 1M I PRZEDSTAWIĆ DO ZAAKCEPTOWANIA
PROJEKTANTOWI

 HOMEARCH PRACOWNIA PROJEKTOWA		ELEWACJI BUDYNKU MIESZKALNEGO	
Branża: ARCHITEKTURA KONSTRUKCJA		Stadium: PROJ. BUDOWLANY	Data opracowania: 16.05.2016
Projektant: architektura: mgr inż. arch. MICHAŁ URBĄŃSKI		Podpis	
Opracował: architektura:		Podpis	
Inwestor: Wspólnota Mieszkaniowa przy ul. 1 Maja 24a ul. 1 Maja 24a 58-530 Kowary		Adres inwestycji: DZ. NR 397/28 obr. 0001 UL. 1 MAJA 24a 58-530 KOWARY	
Skala: 1:100	Temat rysunku: ELEWACJA KOLORYSTYKA		Nr rysunku: A.03
Projekt chroniony prawem autorskim, Dz.U.Nr 24 poz. 83.			