


ROZWINIĘCIE INSTALACJI P.POŻ.

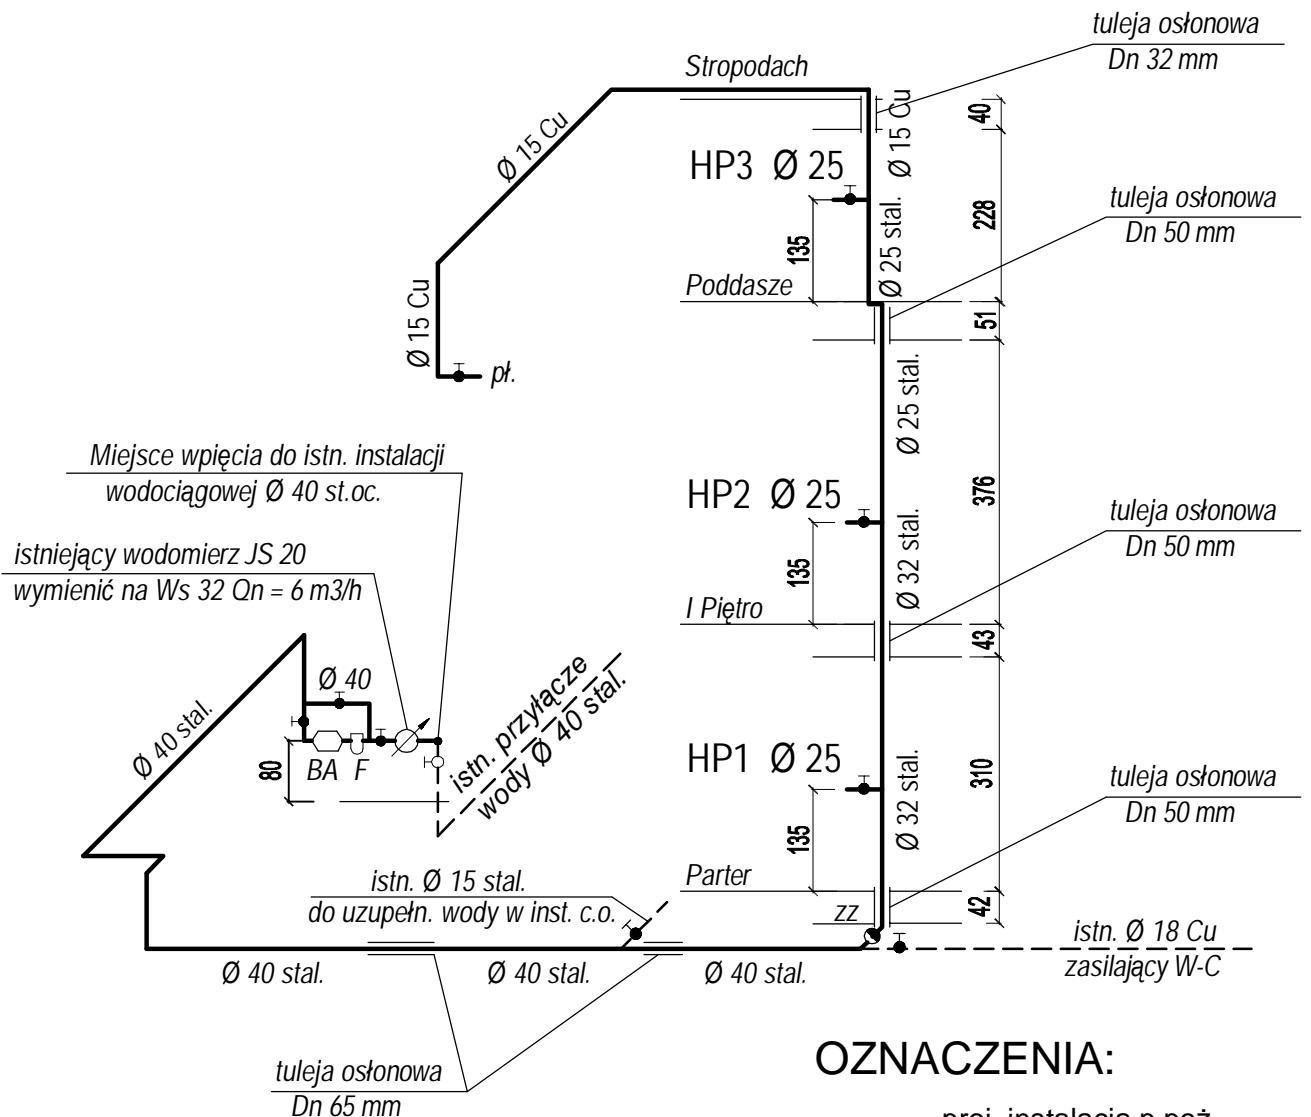

UWAGA:

W przejściach przez przegrody konstrukcyjne montować tuleje osłonowe Dn 65 mm.

OZNACZENIA:

- proj. instalacja p.poż.
- Ⓟ $\varnothing 32$ st. pion instalacji p.poż.
- HP3 hydrant Dn 25
- ZZ zawór zwrotny Dn 32 mm
- pt płuczka ustępowa
- F filtr z osadnikiem
- BA zawór antyskażeniowy BA

B "NELLA" PRACOWNIA PROJEKTOWA
 Zachełmie 61, 58-562 Podgórzyn, tel. 76 217 17, 0501 298 186

Obiekt:	BUDYNEK URZĘDU MIEJSKIEGO KOWARY, UL. 1-GO MAJA 1a	Stadium: P B
Tytuł rysunku:	ROZWINIĘCIE INSTALACJI P. POŻ.	Branża: Sanitarna
Inwestor:	GMINA KOWARY UL. 1-GO MAJA 1a, 58-530 KOWARY	Skala: 1: 100
Projektant:	inż. Nella Mickiewicz-Zajac upr. nr 2610/94	Nr rys. 6