



KOLORYSTYKA


<div></div>	1	ELEWACJA
farba elewacyjna np. CAPAROL NICKEL TITANGEL B 1S 1		
<div></div>	2	COKÓŁ
tylnik mozaikowy np. firmy CAPAROL kolor SIERRA 6		
<div></div>	3	OPASKI OKIENNE, GZYMSY, PILASTRY
farba elewacyjna np. CAPAROL NICKEL TITANGEL B 1S 3		
<div></div>	4	STOLARKA OKIENNA
istniejąca w kolorze białym lub ciemno brązowym		
<div></div>	5	STOLARKA DRZWIOWA
istniejąca w odcieniach ciemnego brązu		
<div></div>	6	RURU SPUSTOWE
do zachowania w kolorze brązowym		
<div></div>	7	BALUSTRADY TARASOWE
istniejące malowane w kolorze czarnym		
<div></div>	8	PROJ. DASZEK ŁUKOWY
konstr. aluminiowa, pokrycie poliwęglan komorowy		

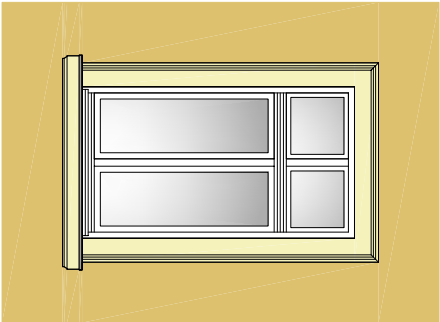


DETAL - OPASKA OKIENNA
I PODOKIENNIK DO ZACHOWANIA

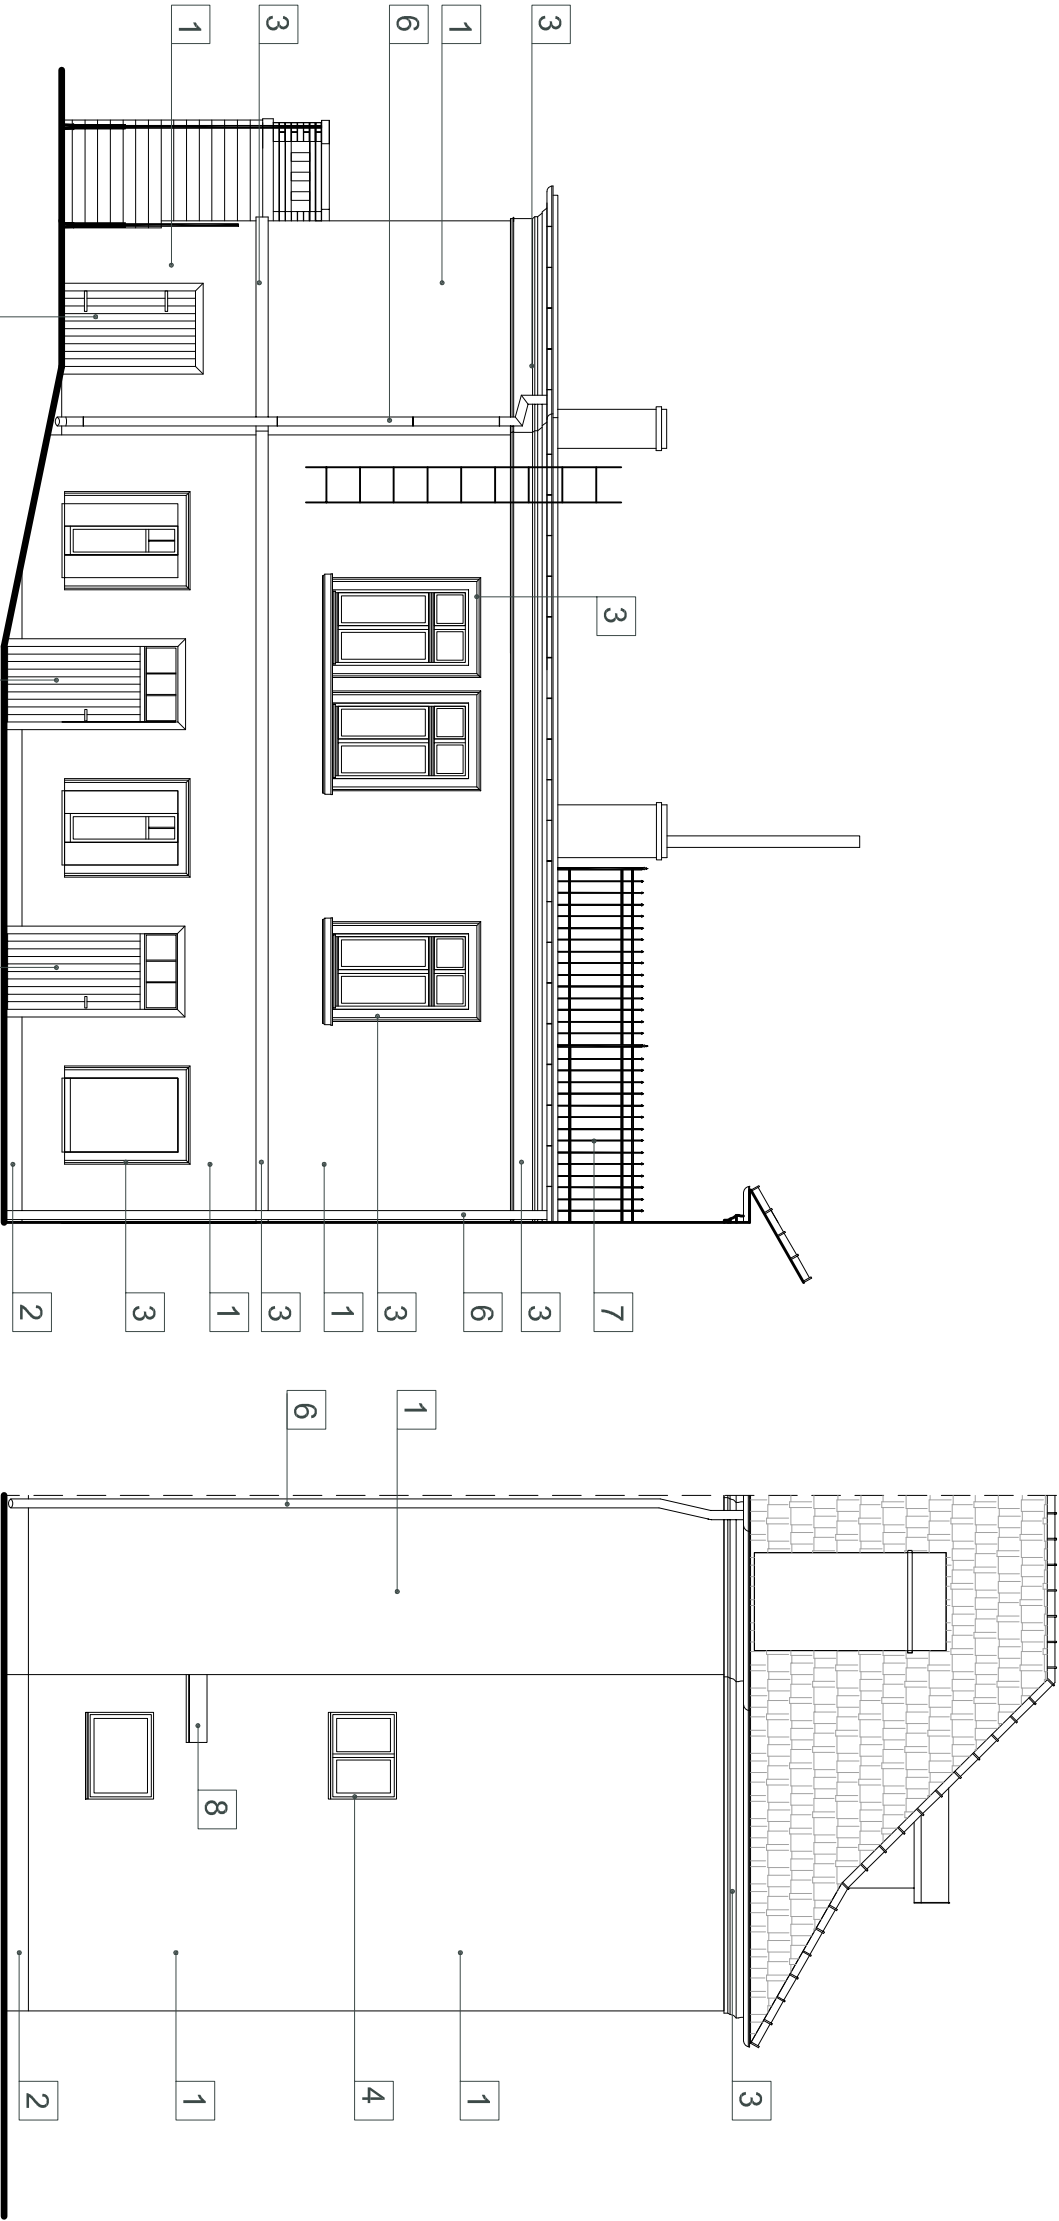

FRAGMENTY ELEWACJI TYLNEJ D I E - PROJEKTOWANA KOLORYSTYKA

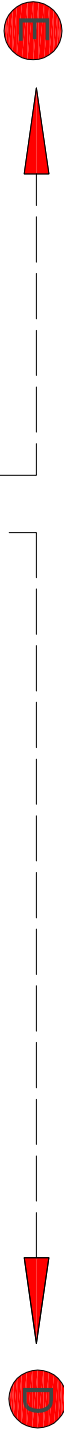

ul. Pocztowa

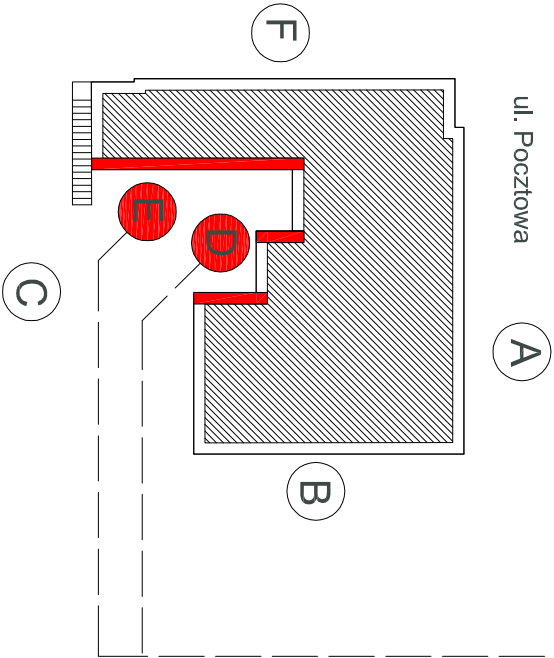

ELEWACJA TYLNA - STAN ISTNIEJĄCY

BIURO TECHNICZNE BUDOWLANE				
TADEUSZ SALUSZEWSKI				
BIURO - 58 - 508 JELENIA GÓRA, WOJANÓW 9 - TEL. 603 070 301				
PROJEKTANT	Tadeusz Saluszewski	NUMER	2344/92	PODPIS
INWESTOR	Wspólnota Mieszkaniowa ul. Pocztowa 5 58-530 Kowary			
OBJEKT	KOLORYSTYKA BUDYNKU MIESZKALNO - USŁUGOWEGO KOWARY UL. POCZTOWA 5 dz.nr 407/2ob1.0001	BRANŻA	ARCHITEKTONICZNA	
TYTUŁ RYSUNKU	ELEWACJA TYLNA	SKALA RYS.	1: 100	NUMER RYS. EL 5