PROFIL PODŁUŻNY KANALIZACJI DESZCZOWEJ

SKALA 1:100/500

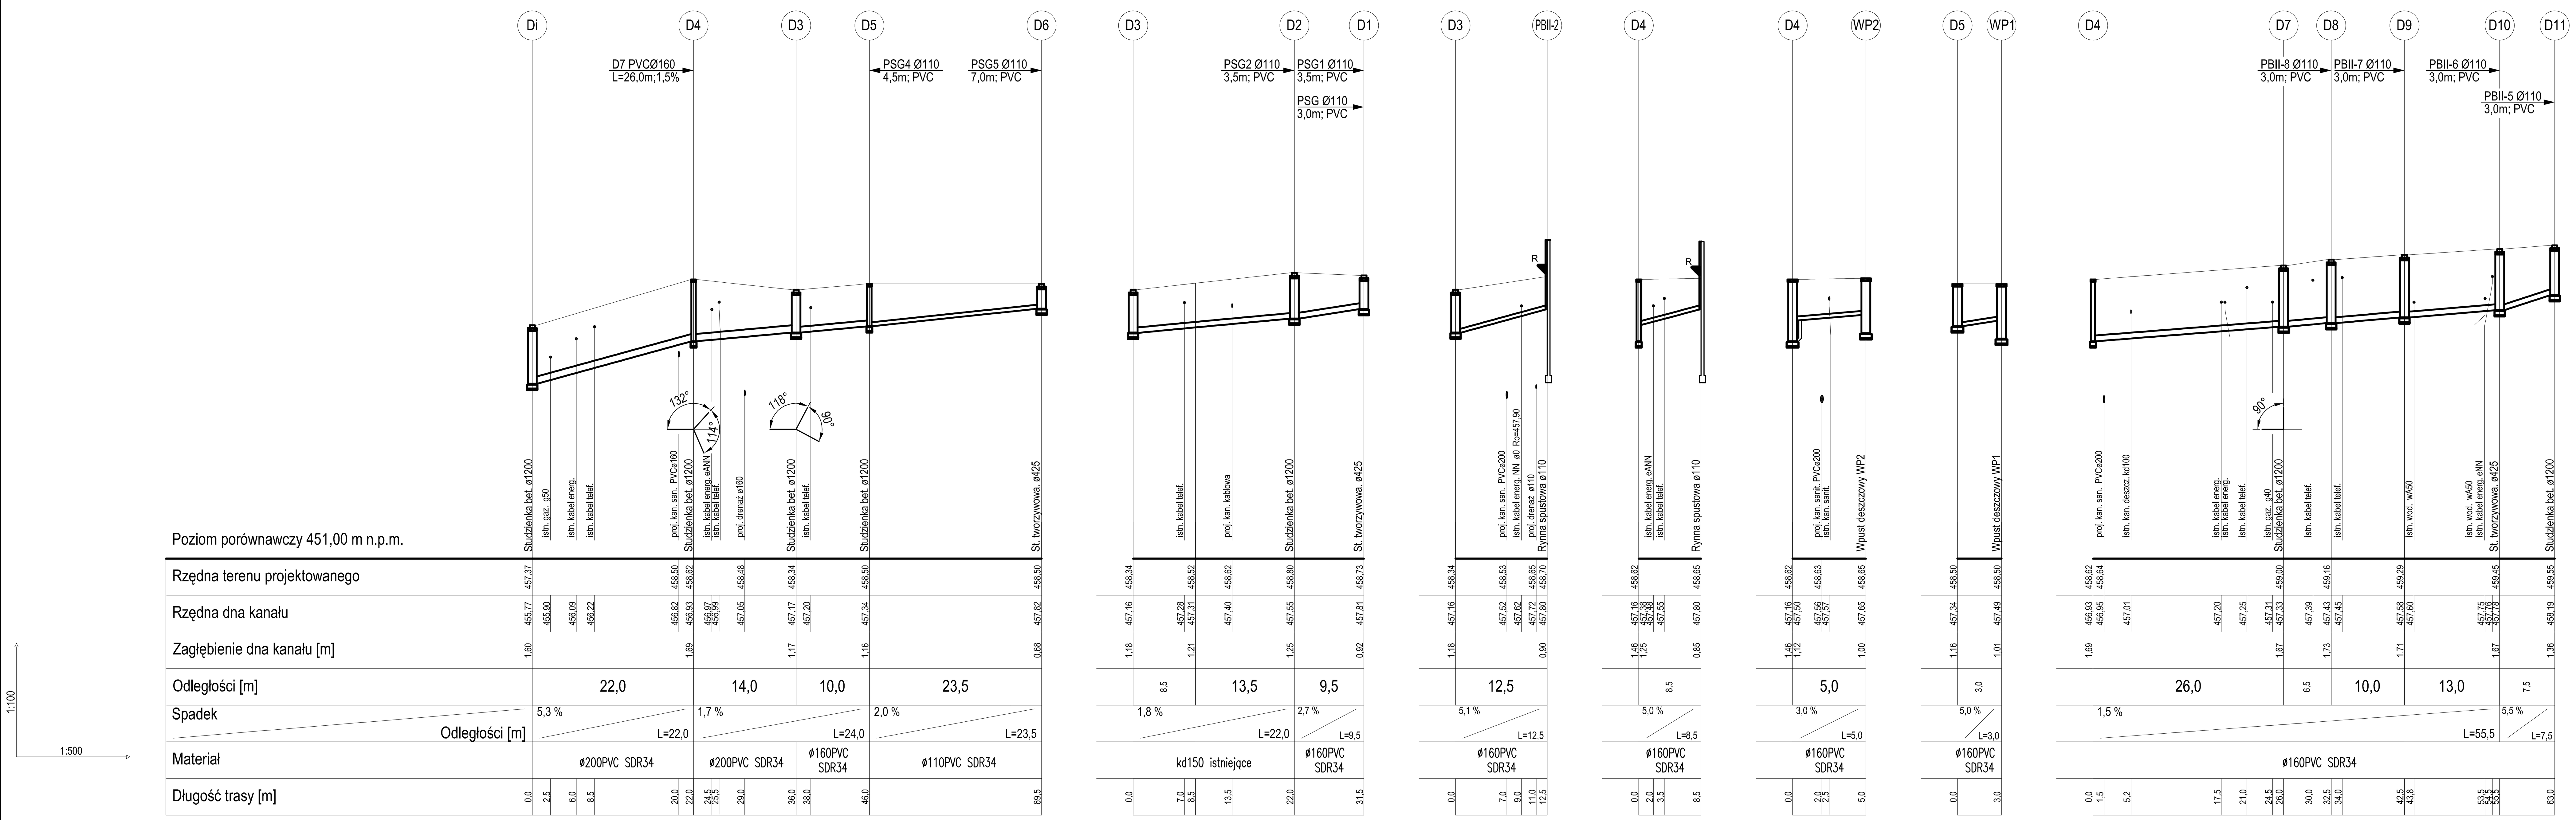

E M - P R O J E K T Firma Handlowo-Usługowa

58 - 500 Jelenia Góra • Os. Robotnicze 9/2 • NIP 619-139-22-30
tel kom: 0 504 053 734 (075) 647 40 32 malinowskijarek@o2.pl

temat:	PRZEBUDOWA I ROZBUDOWA SIECI KANALIZACJI SANITARNEJ I DESZCZOWEJ ORAZ DRENAŻU OPASKOWEGO DLA BUDYNKÓW SZKOŁY PODSTAWOWEJ NR1
lokalizacja:	58-530Kowary; ul. Staszica 16; dz. nr 338, 341 obr. Kowary 1
Inwestor:	SZKOŁA PODSTAWOWA NR1 ul. Staszica 16; 58-530 Kowary
Projektant:	mgr inż. Jarosław Malinowski nr upraw. 594/01/DUW — podpis:
Sprawdzający:	mgr inż. Rodryk Świerczok nr upraw. 595/01/DUW — podpis:
rysunek:	PROFIL PODŁUŻNY KANALIZACJI DESZCZOWEJ
skala rys.	1:100/500
data:	LIPIEC 2008
	3

PROFIL PODŁUŻNY KANALIZACJI DESZCZOWEJ

SKALA 1:100/500

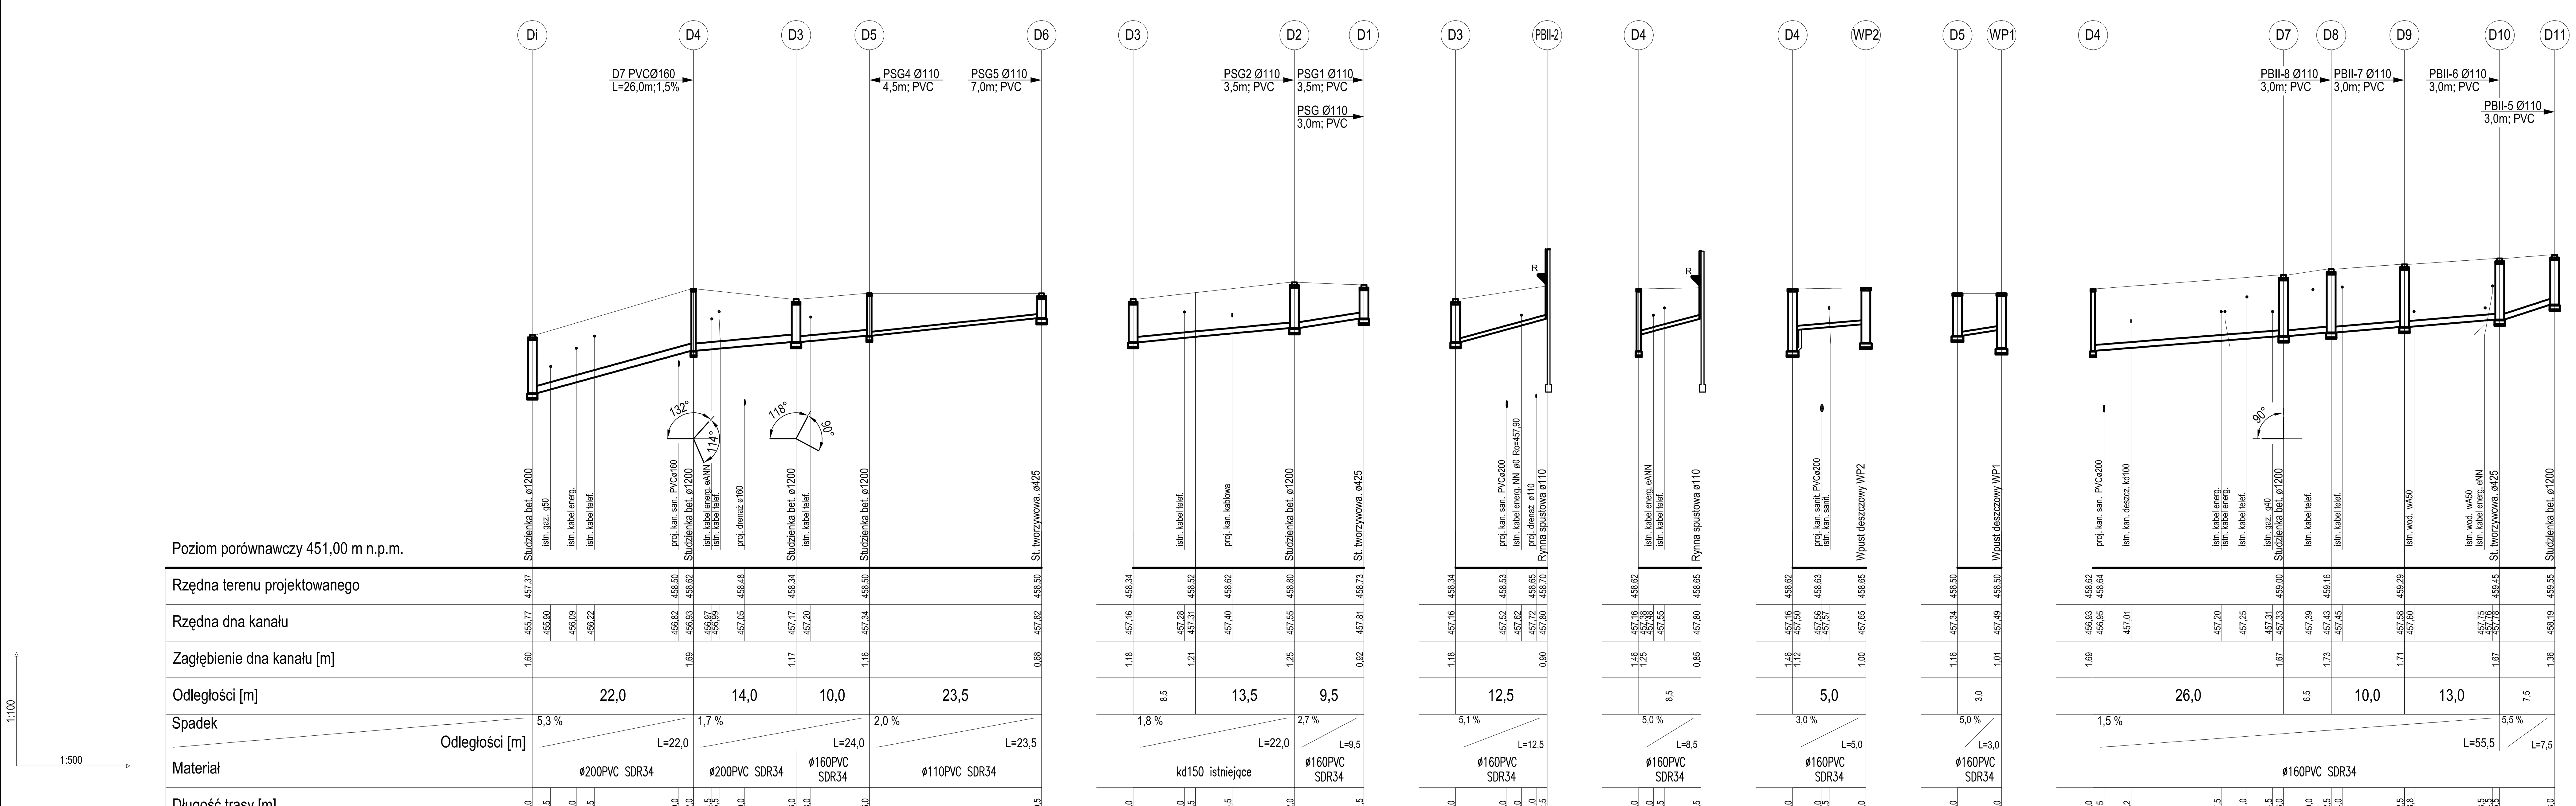

E M - P R O J E K T Firma Handlowo-Usługowa
58 - 500 Jelenia Góra • Os. Robotnicze 9/2 • NIP 619-139-22-30
tel kom: 0 504 053 734 (075) 647 40 32 malinowskijarek@o2.pl
temat: PRZEBUDOWA I ROZBUDOWA SIECI KANALIZACJI SANITARNEJ I DESZCZOWEJ ORAZ DRENAŻU OPASKOWEGO DLA BUDYNKÓW SZKOŁY PODSTAWOWEJ NR1
lokalizacja: 58-530Kowary; ul. Staszica 16; dz. nr 338, 341 obr. Kowary 1
Inwestor: SZKOŁA PODSTAWOWA NR1 ul. Staszica 16; 58-530 Kowary
Projektant: mgr inż. Jarosław Malinowski nr upraw. 594/01/DUW podpis:
Sprawdzający: mgr inż. Rodryk Świerczok nr upraw. 595/01/DUW podpis:
rysunek: PROFIL PODŁUŻNY KANALIZACJI DESZCZOWEJ skala rys. 1:100/500 data: LIPIEC 2008 3