PROFIL PODŁUŻNY DRENAŻU OPASKOWEGO

SKALA 1:100/500

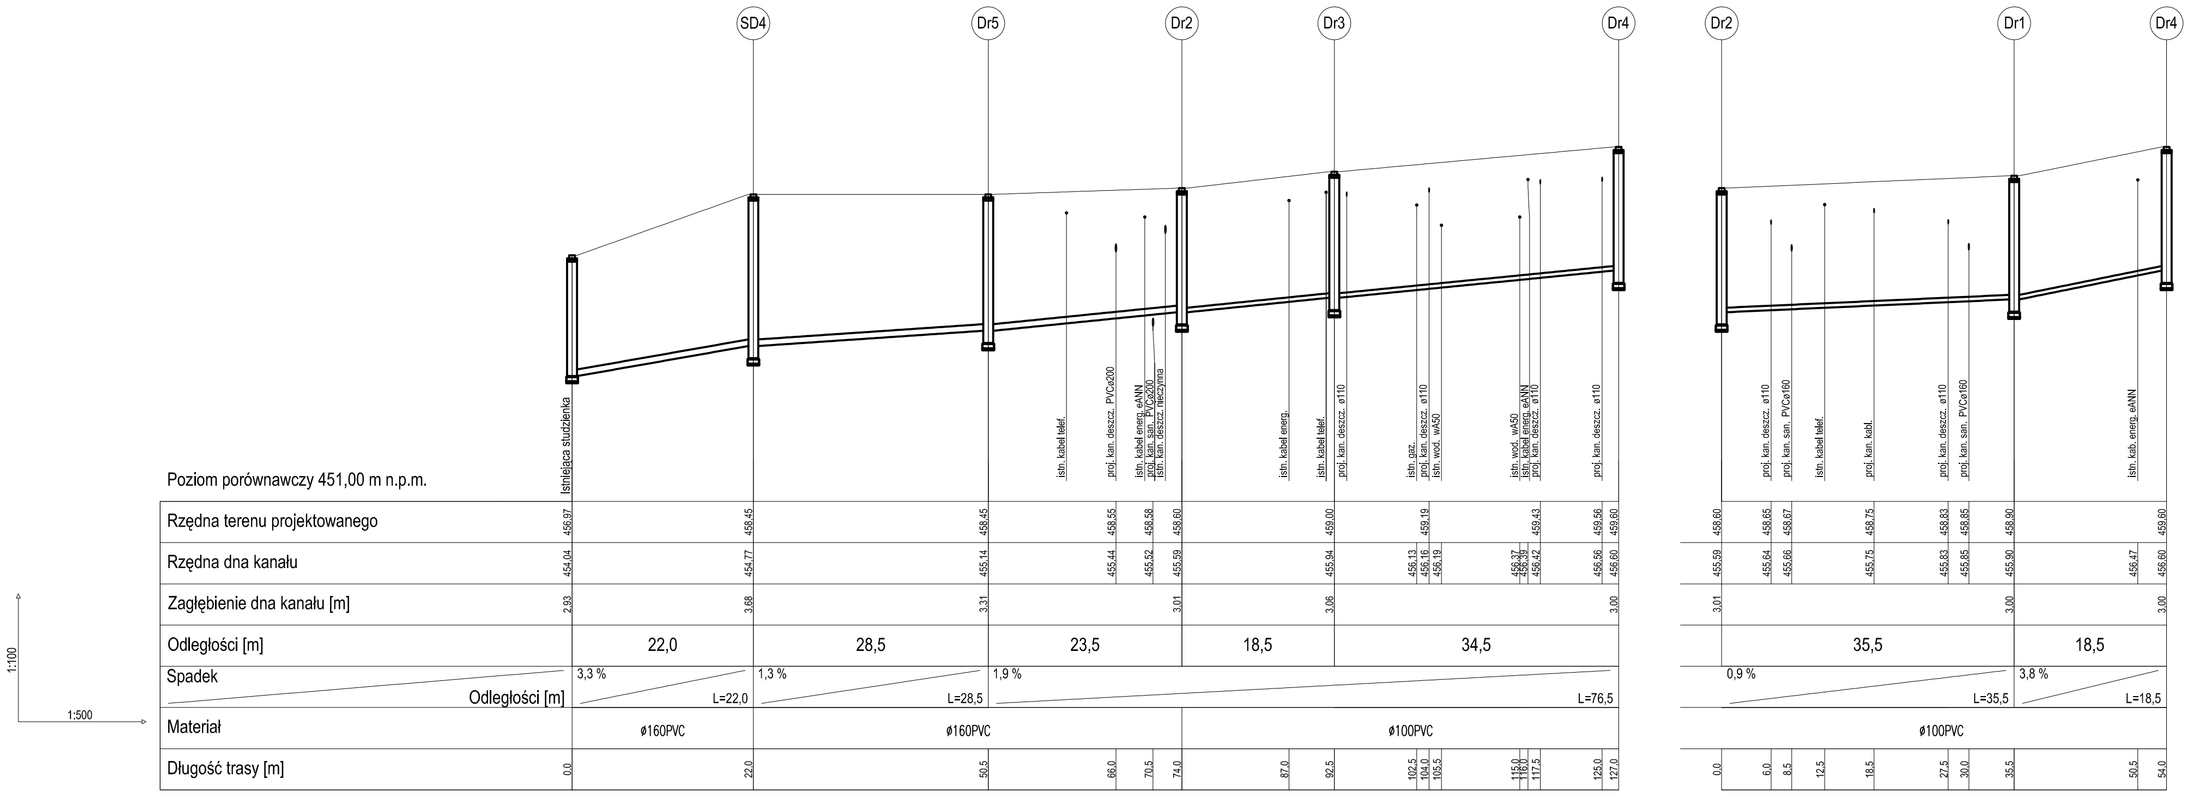

Poziom porównawczy 451,00 m n.p.m.

| | | |