



PRZEKRÓJ KONSTRUKCYJNY w km 0 + 060,00
SKALA 1:25

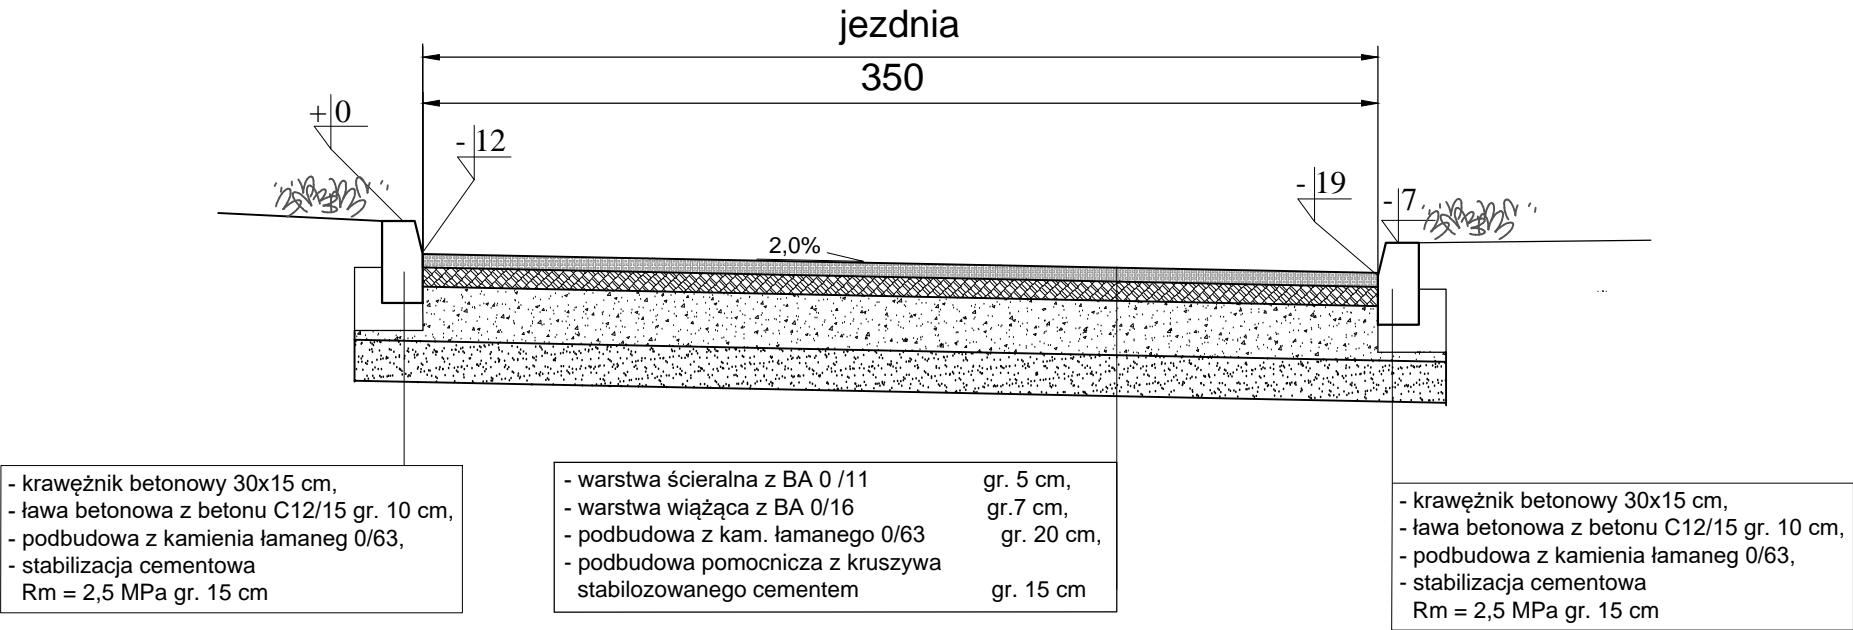

PRZEKRÓJ KONSTRUKCYJNY w km 0 + 220,00
SKALA 1:25

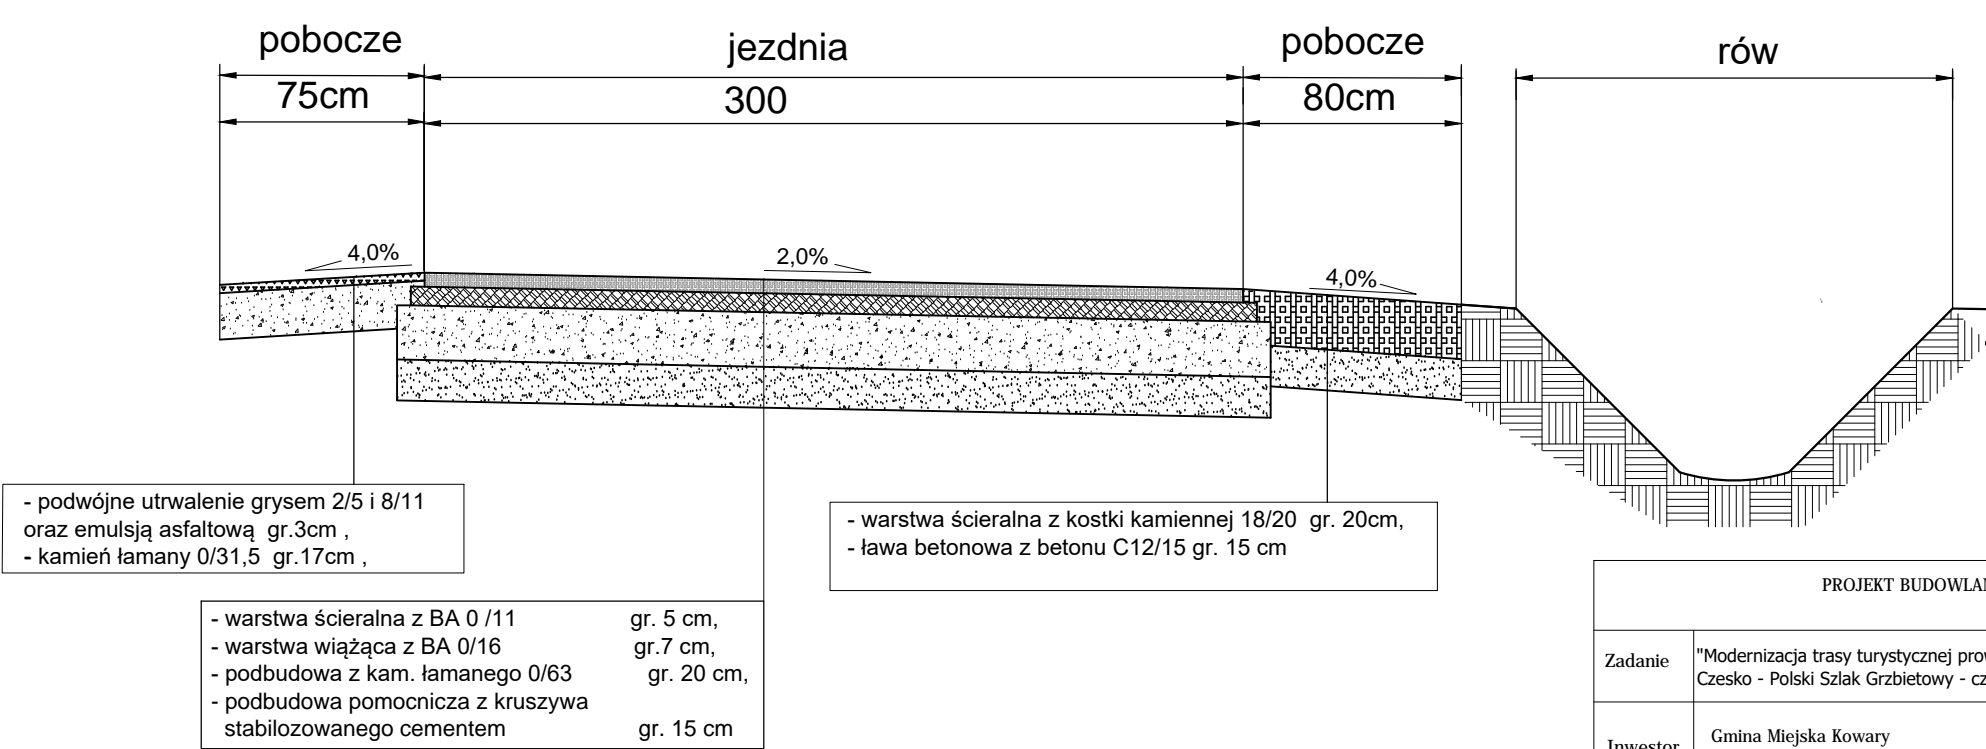

PROJEKT BUDOWLANY			
Zadanie	"Modernizacja trasy turystycznej prowadzącej na Czesko - Polski Szlak Grzbietowy - część zachodnia"		działka nr: 112/ obr 1: 58 obr 4
Inwestor	Gmina Miejska Kowary		SKALA 1 : 500
Temat	Przekrój konstrukcyjny	Rys. nr 2	Data lipiec 2016r
Projektant cz. drogowa	mgr inż. Małgorzata Staręga upr. nr 266/DOS/13		