


# WPUST BETONOWY Ø500

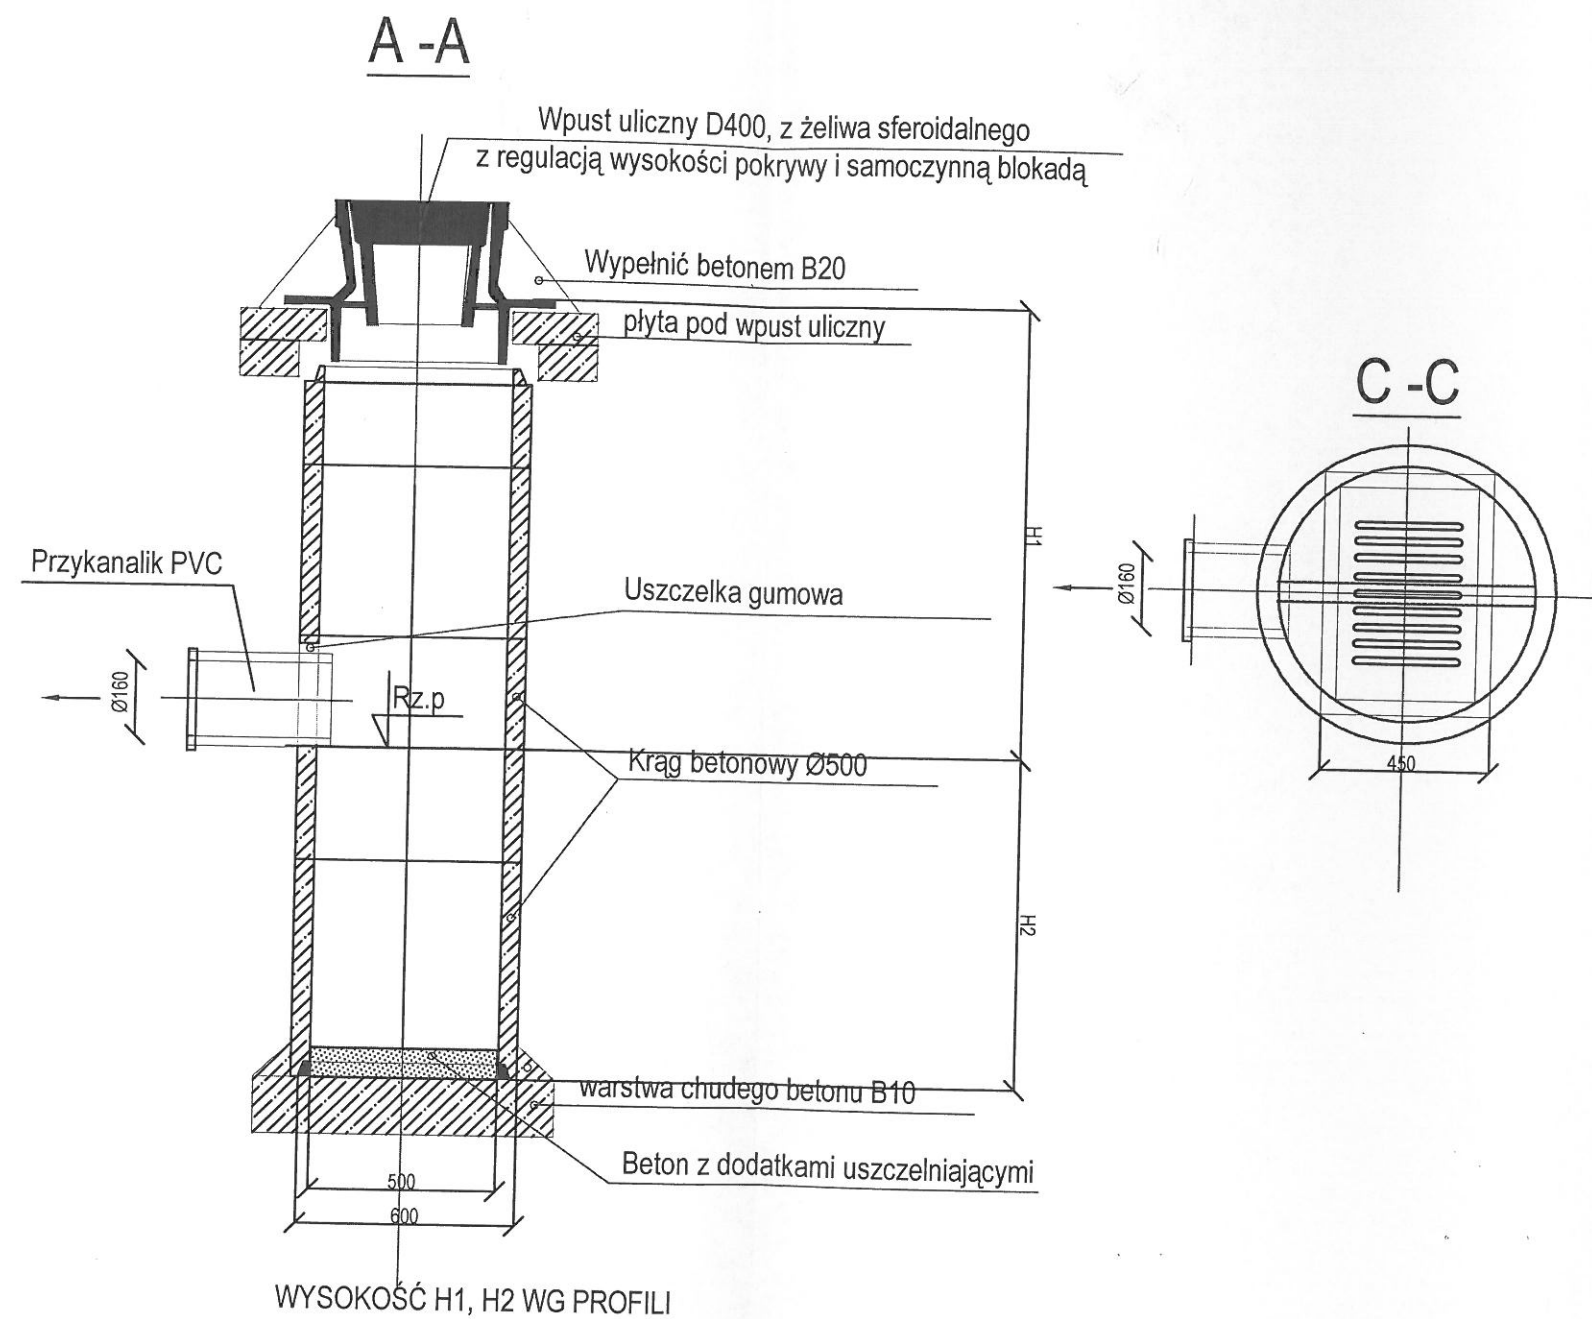

PROJEKTOWANIE KOSZTORYSOWANIE NADZÓR ROBOTY DROGOWE STANISŁAW KURPIEL, UL. WRZOSOWA 11A, 58-500 JELENIA GÓRA NIP 611-115-94-22 REGON 231075677			
ZADANIE	PRZEBUDOWA ULICY TOPOŁOWEJ WRAZ Z BUDOWĄ MIEJSC PARKINGOWYCH W KOWARACH		
TYTUŁ	Studzienka betonowa DN500 z wpustem ulicznym		
BRANŻA KANALIZACYJNA	SKALA 1 : 20	NR RYS. 3	NR EGZ.
PROJEKTANT mgr inż. Jarosław Podolski upr. nr 304005DUW	PODPIS	DATA PAŹDZIERNIK 2018	