



PRZEKRÓJ KONSTRUKCYJNY A-A

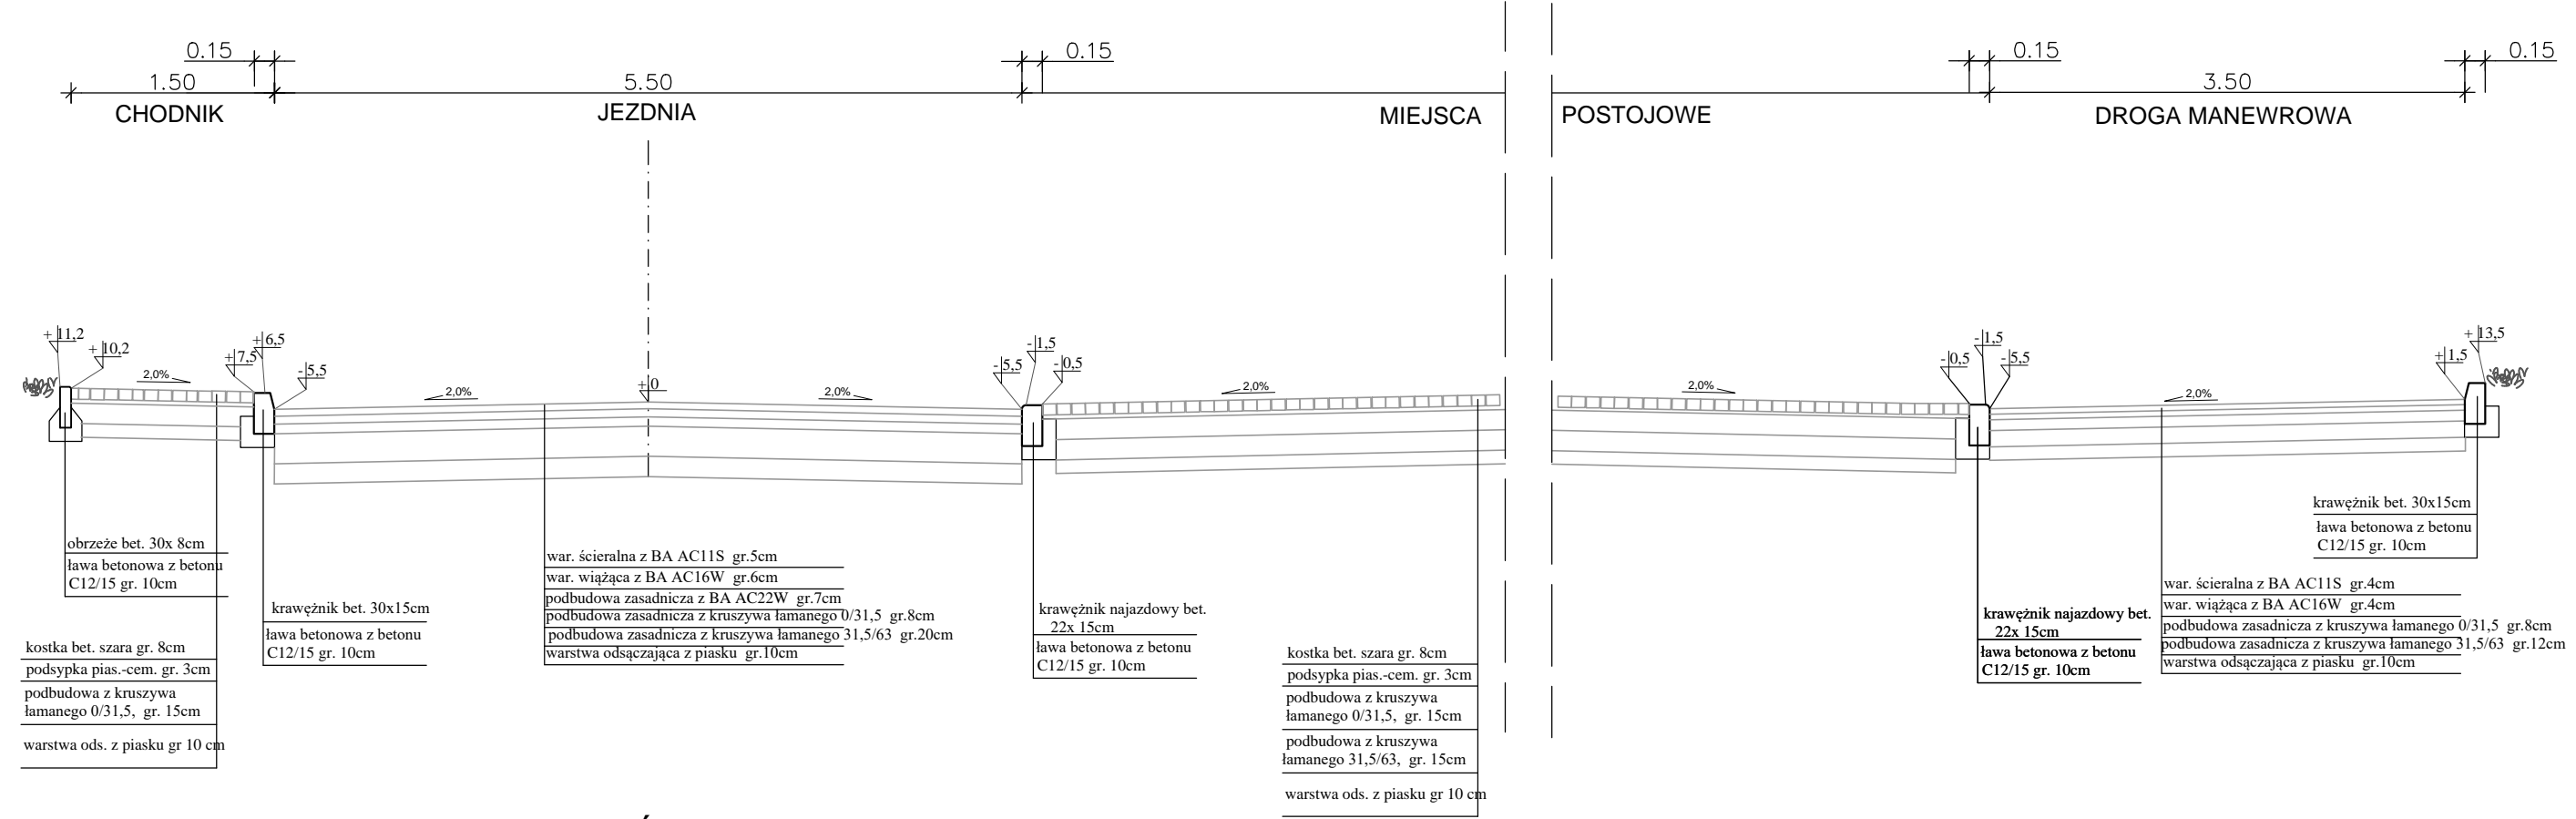

PRZEKRÓJ KONSTRUKCYJNY B-B

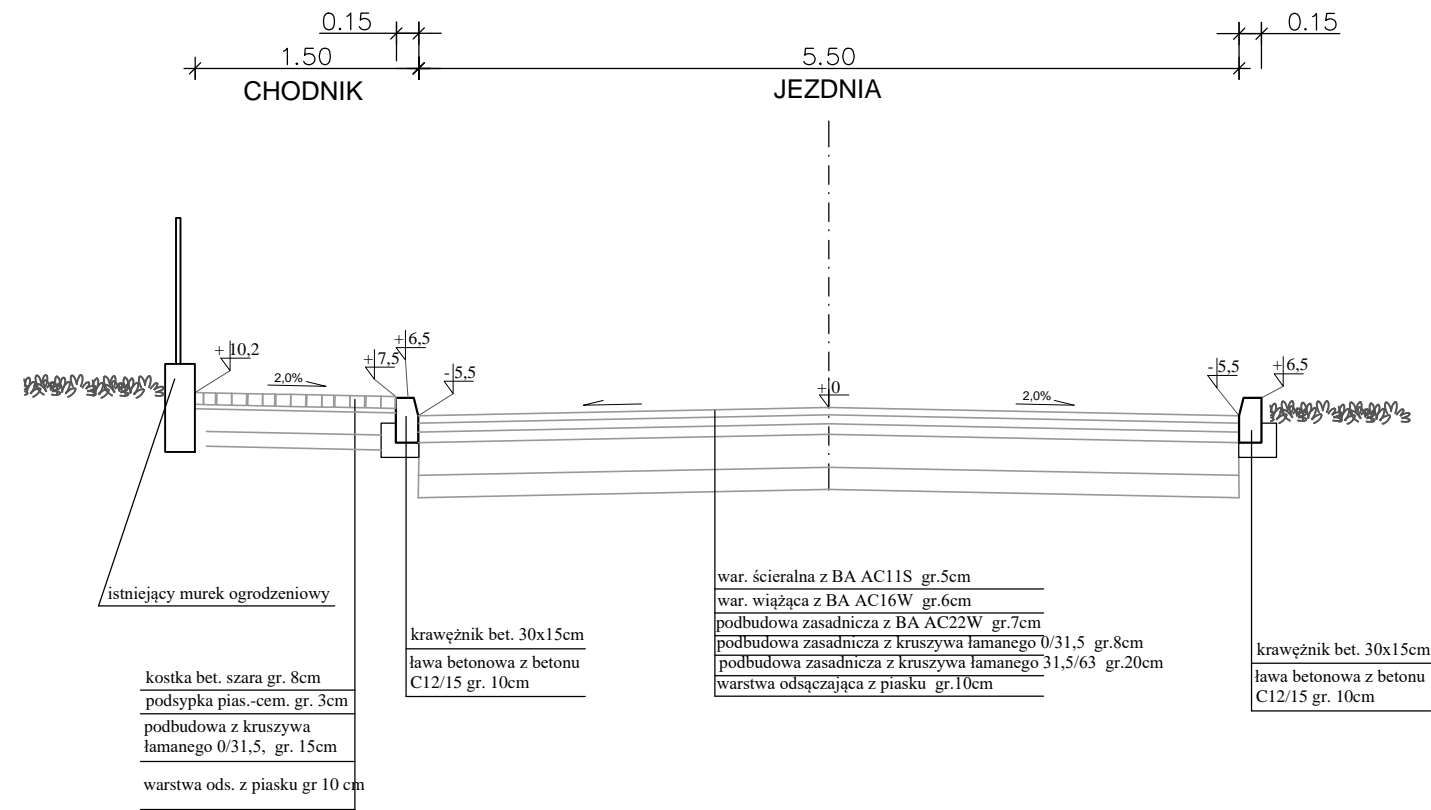

Stadium	Zadanie PRZEBUDOWA ULIC: SŁONECZNEJ, BIELARSKIEJ, MATEJKI ORAZ PRZEBUDOWA DRÓG WEWNĘTRZNYCH I CIĄGÓW KOMUNIKACYJNYCH Z BUDOWĄ MIEJSC POSTOJOWYCH PRZY ULICY MATEJKI I BIELARSKIEJ WRAZ Z BUDOWĄ KANALIZACJI DESZCZOWEJ						
PW							
Nr tomu	Temat opracowania PRZEKROJE KONSTRUKCYJNE						
0							
Dr	Tytuł rysunku BIELARSKA						
Branża							
Stanowisko	Imię i nazwisko	Nr uprawnień		Podpis			
Projektant br. drogowa	mgr inż. Małgorzata Staręga	266/DOŚ/13					
Nr projektu	Skala	Data		Nr egz.		Nr rys.	
1	1 : 500	16.10.2017				PK.02	
Stadium	Branża	Km	Nr obiektu		Nr tomu	Nr rysunku	Rewizja
PW	DR				0	PK.02	00