PRZEKRÓJ KONSTRUKCYJNY D-D

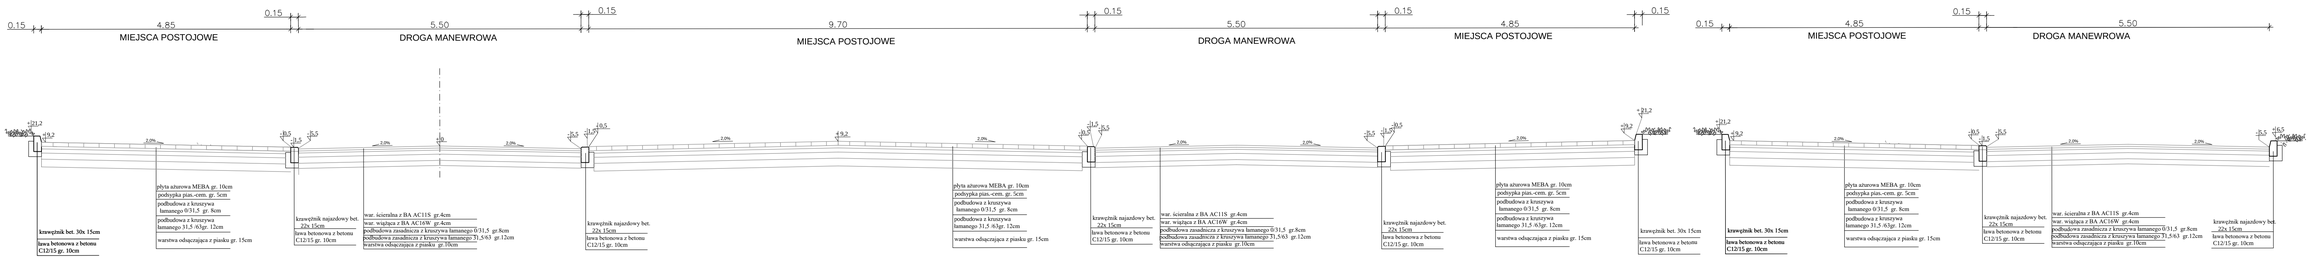

PRZEKRÓJ KONSTRUKCYJNY A-A, C-C

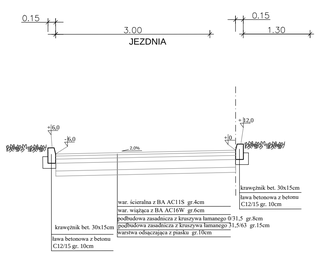

PRZEKRÓJ KONSTRUKCYJNY B-B

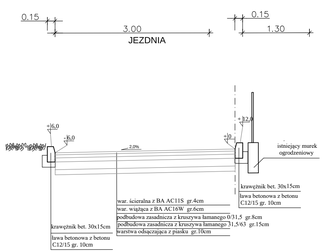

PRZEKRÓJ KONSTRUKCYJNY E-E

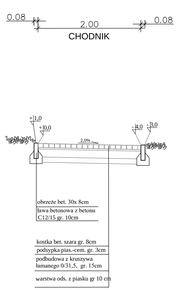

PRZEKRÓJ KONSTRUKCYJNY F-F

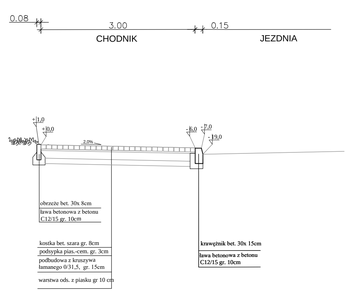

Stadium: PW	Zadanie: PRZEBUDOWA ULIC: SŁONECZNEJ, BIELARSKIEJ, MATEJKI ORAZ PRZEBUDOWA DRÓG WEWNĘTRZNYCH I CIĄGÓW KOMUNIKACYJNYCH Z BUDOWĄ MIEJSC POSTOJOWYCH PRZY ULICY MATEJKI I BIELARSKIEJ WRAZ Z BUDOWĄ KANALIZACJI DESZCZOWEJ				
Nr tomu: 0	Temat opracowania: PRZEKROJE KONSTRUKCYJNE				
Dr	tytuł rysunku: DROGI WEWNĘTRZNE, CHODNIKI				
Branża					
Stanowisko	mię i nazwisko		z uprawnie	Podpis	
Projektant br. drogowa	mgr inż. Małgorzata Starega		266/ /13		
Nr projektu: 1	Skala: 1 : 500	Data: 16.10.2017	Nr egz.	Nr rys.: PK.03	
Stadium: PW	Branża: DR	Km	Nr obiektu	Nr tomu: 0	Nr rysunku: PK.03	Rewizja: 00