




PRZEKRÓJ KONSTRUKCYJNY B-B

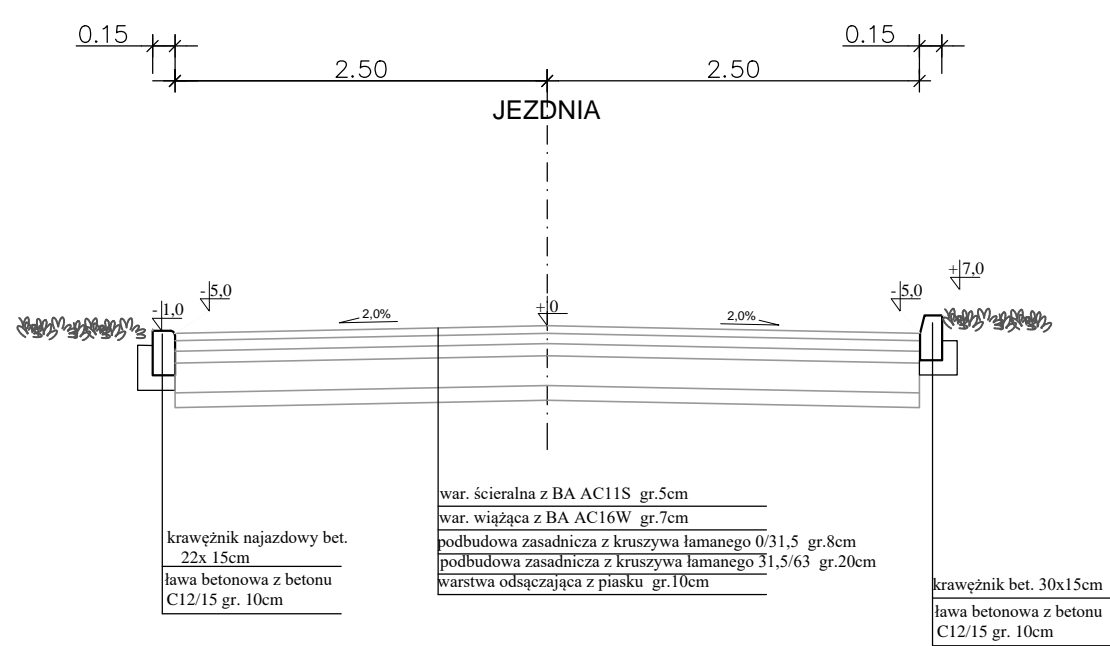

PRZEKRÓJ KONSTRUKCYJNY C-C

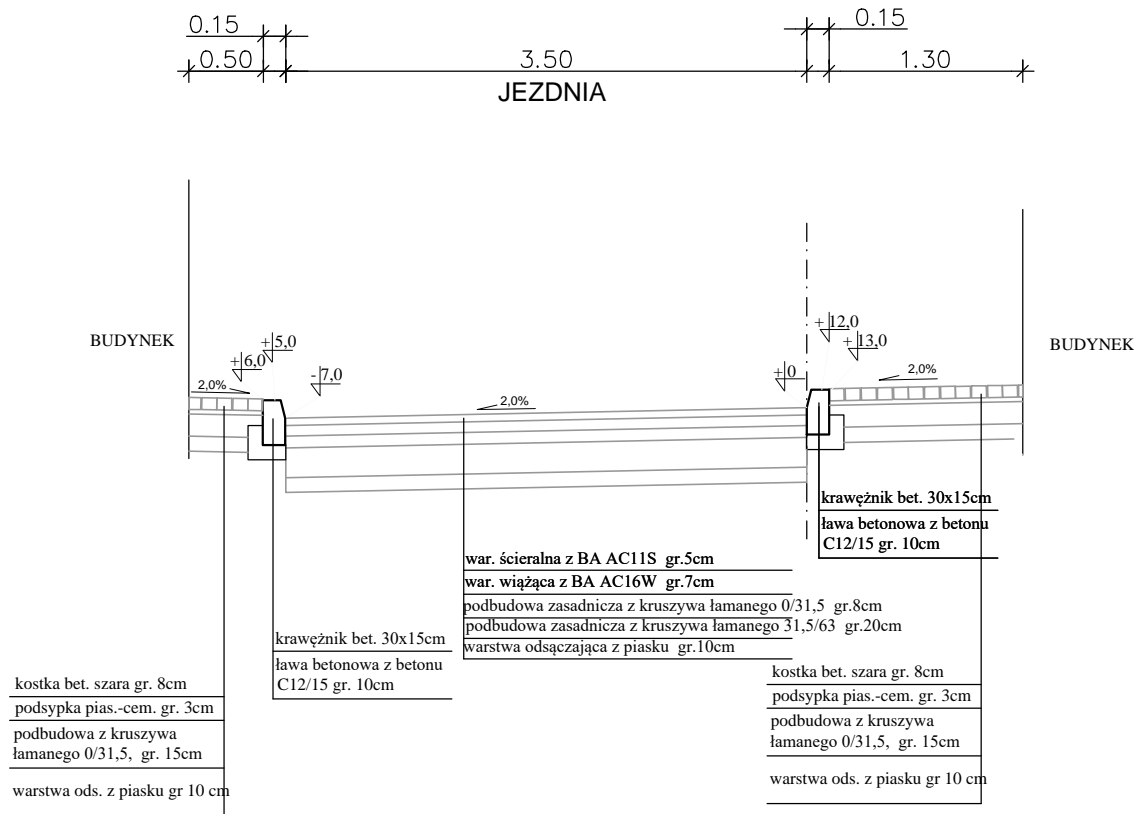

PRZEKRÓJ KONSTRUKCYJNY A-A

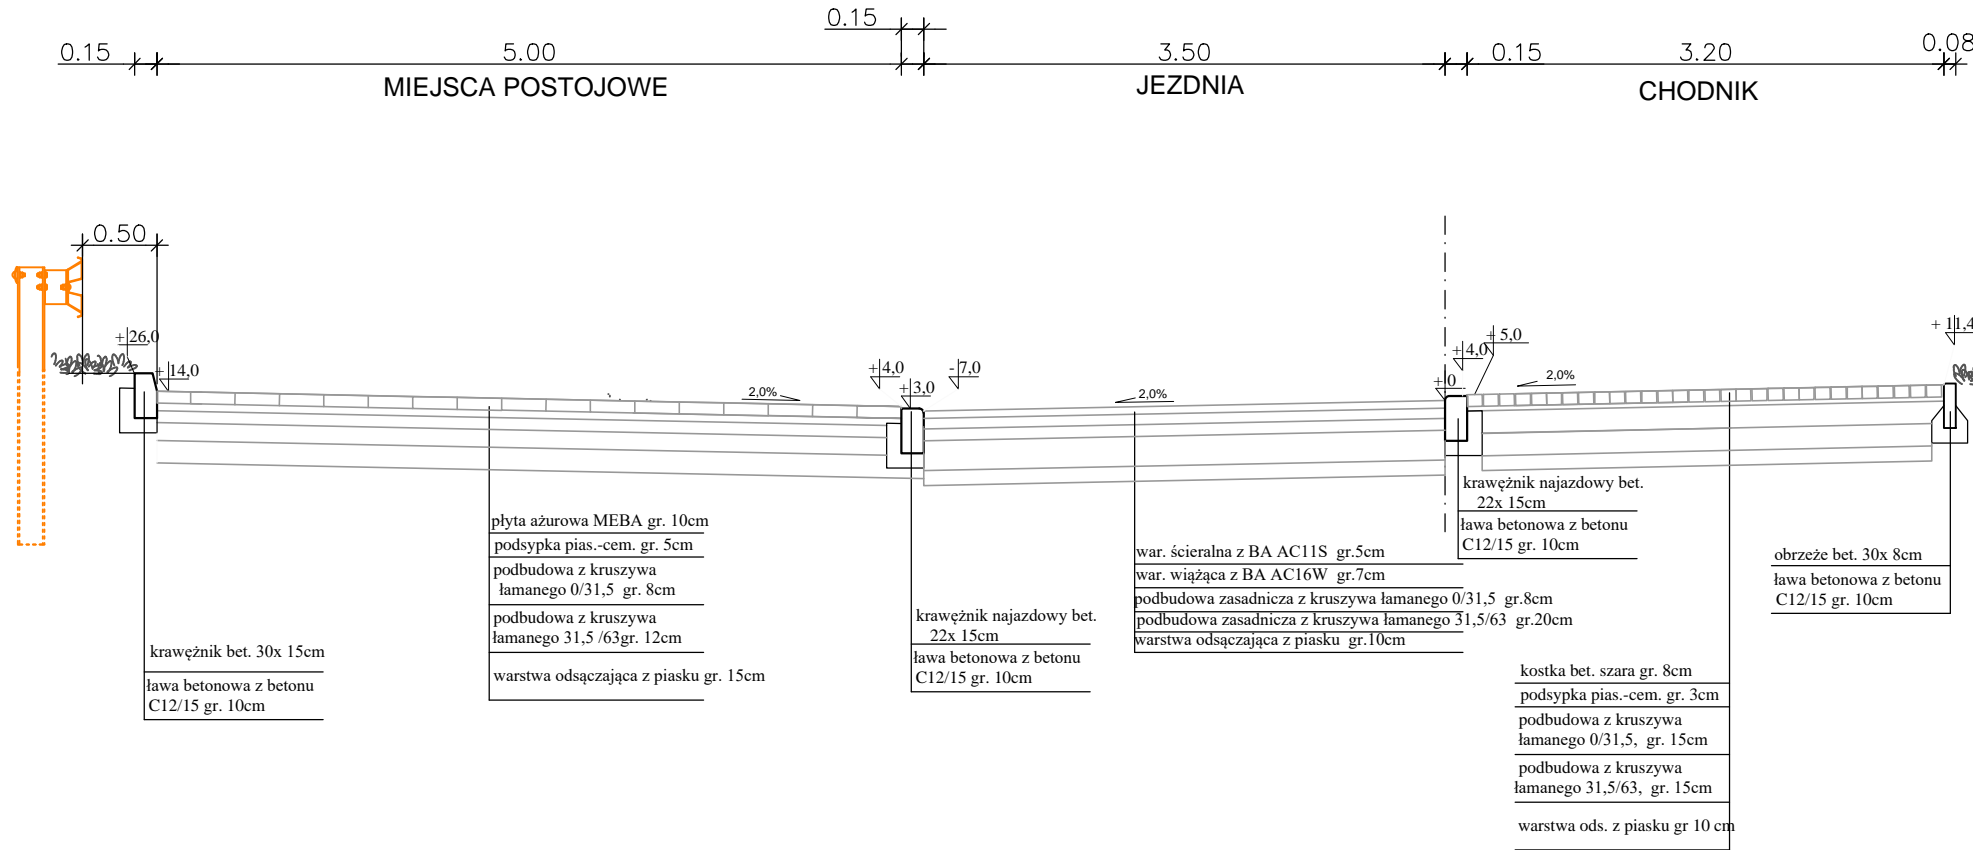

Stadium	Zadanie PRZEBUDOWA ULIC: SŁONECZNEJ, BIELARSKIEJ, MATEJKI ORAZ PRZEBUDOWA DRÓG WEWNĘTRZNYCH I CIĄGÓW KOMUNIKACYJNYCH Z BUDOWĄ MIEJSC POSTOJOWYCH PRZY ULICY MATEJKI I BIELARSKIEJ WRAZ Z BUDOWĄ KANALIZACJI DESZCZOWEJ				
PW	Temat opracowania PRZEKROJE KONSTRUKCYJNE				
Nr tomu	0				
Dr	Tytuł rysunku SŁONECZNA				
Branża					
Stanowisko	Imię i nazwisko	Nr uprawnień	Podpis		
Projektant br. drogowa	mgr inż. Małgorzata Starega	266/DOŚ/13			
Nr projektu	Skala	Data	Nr egz.	Nr rys.	
1	1 : 500	16.10.2017		PK.01	
Stadium	Branża	Km	Nr obiektu	Nr tomu	Nr rysunku
PW	DR			0	PK.01
					00