SZCZEGÓŁ KONSTRUKCYJNY SKALA 1:10
KRAWĘŻNIK BETONOWY NA ŁAWIE Z OPOREM

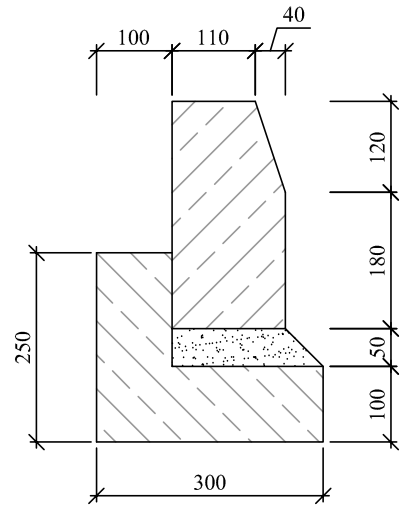

- KRAWĘŻNIK BETONOWY WIBROPRASOWANY /15x30x100 CM/
- PODSYPKA CEMENTOWO - PIASKOWA GR. 5 CM
- ŁAWA BETONOWA C12/15 Z OPOREM (Fb=0,045M2)

PRZEKRÓJ A–A

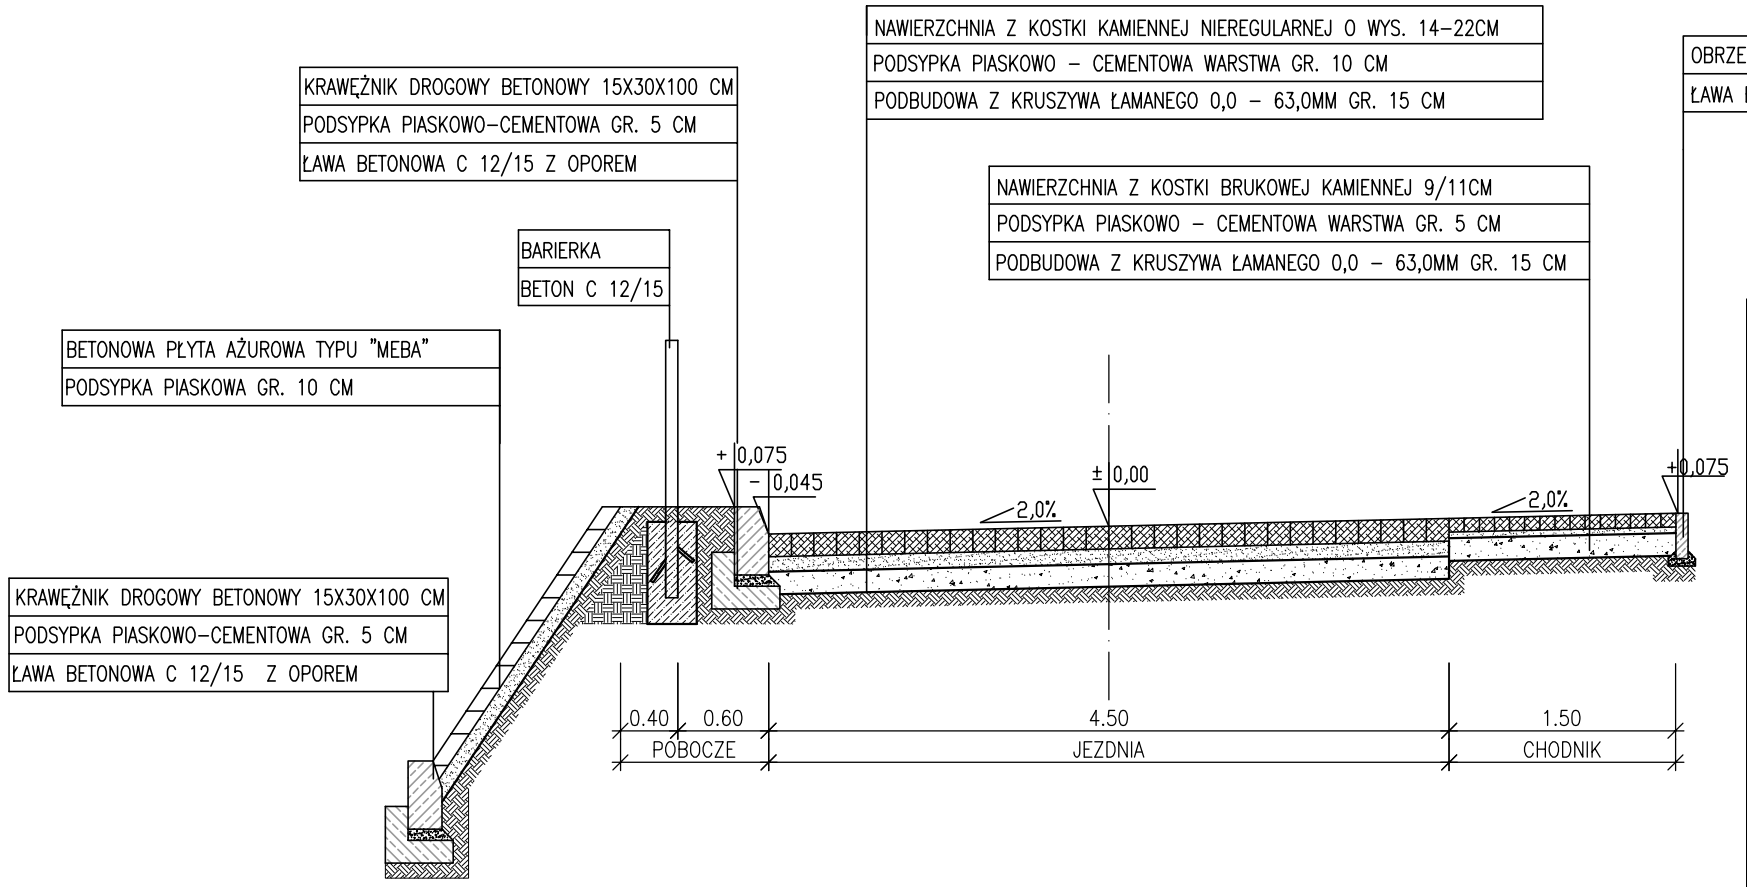

PRZEDSIĘBIORSTWO HANDLOWO-USŁUGOWE
USŁUGI BUDOWLANO-INSTALACYJNE
58-506 Jelenia Góra, ul. Elsnera 2/109
KASAM Katarzyna Samulska
tel.: 600-344-645; e-mail kasam@poczta.onet.pl

Przebudowa ulicy Bocznej w Kowarach oraz budowa miejsc parkingowych

PRZEKRÓJ KONSTRUKCYJNY A - A

BRANŻA:	DROGOWA			Skala: 1:50
PROJEKTANT:	mgr inż. Stanisław Szatanik	nr upr.: UAN-8345/847/84	Podpis:	Data: 06.2009r.
SPRAWDZIŁ:	mgr inż. Damian Lewandowski	nr upr.: 7131/55/P/2001	Podpis:	
ASYSTENT:	inż. Jarosław Samulski	– – – – –	Podpis:	Rysunek nr 2