



# PRZEKROJE KONSTRUKCYJNE

skala 1:50

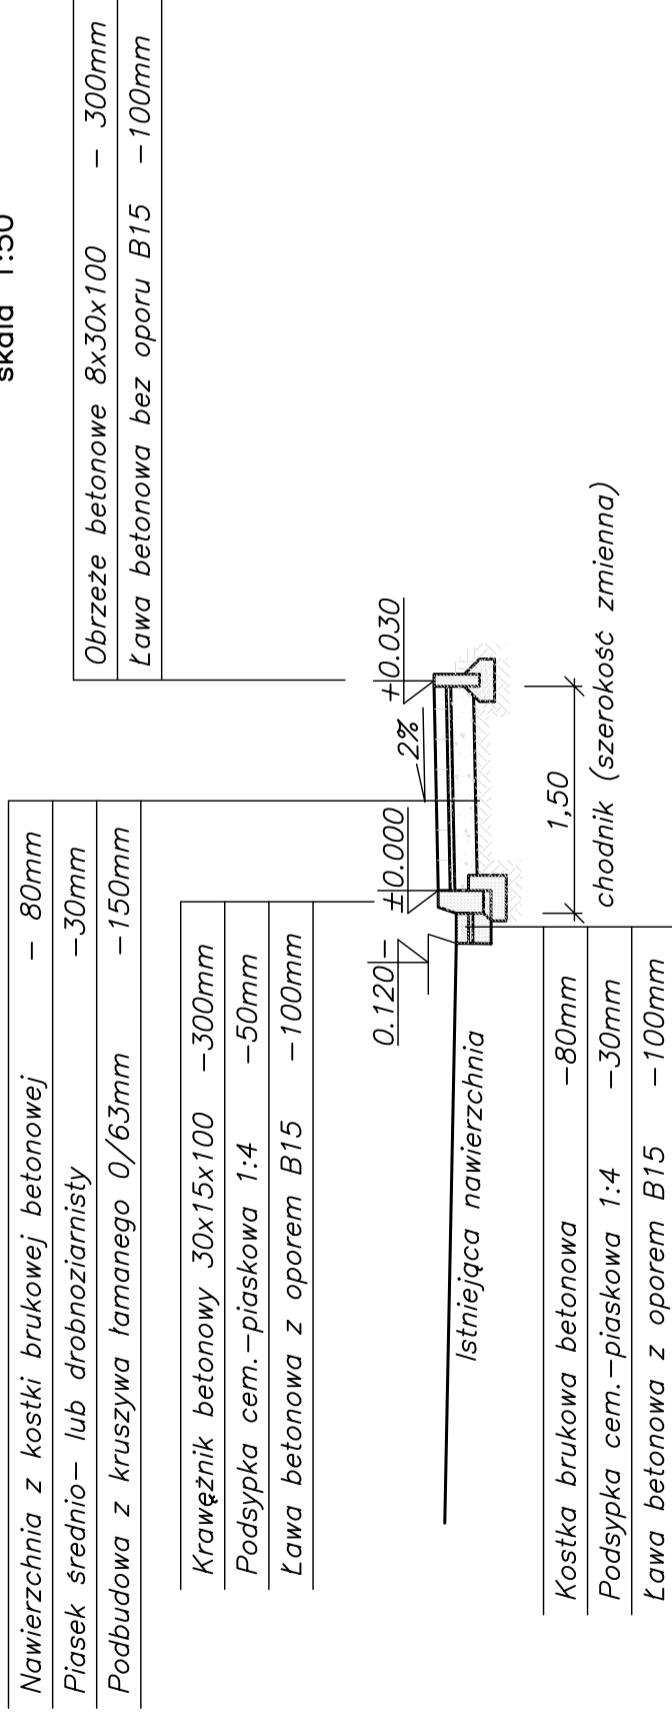

Obrzeże betonowe 8x30x100 - 300mm  
 Ława betonowa bez oporu B15 -100mm

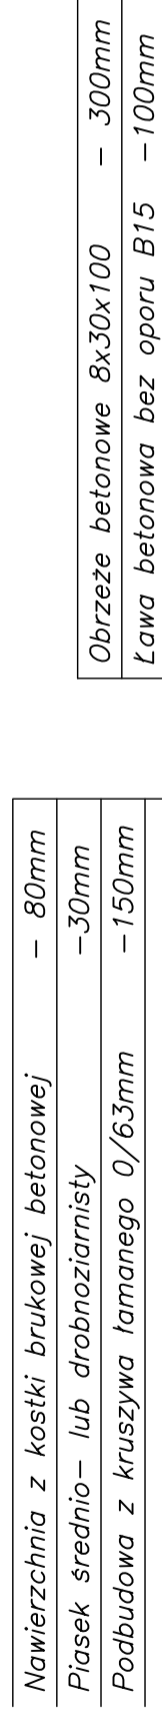

Obrzeże betonowe 8x30x100 - 300mm  
 Ława betonowa bez oporu B15 -100mm

<b>PRZEDSIĘBIORSTWO HANDLOWO-USŁUGOWE</b> USŁUGI BUDOWLANO-INSTALACYJNE <b>KASAM</b> Katażyna Samuliska 58-506 Jelenia Góra, ul. Eisnera 2/109 tel.: 600-344-645; e-mail kasam@poczta.onet.pl		NR ZLECENIA: 94/2010
OBIEKT: REMONT CHODNIKÓW PRZY UL. KOWALSKIEJ I UL. WIEJSKIEJ W KOWARACH	STADIUM: PB/PW	
TYTUŁ RYSUNKU: Przekroje konstrukcyjne	BRANŻA: DROGI	
INWESTOR: GMINA KOWARY ul. 1-go Maja 1a; 58-530 Kowary	SKALA: 1:50	
PROJEKTANT PROWADZĄCY: mgr inż. Stanisław Kurpiel	NR UPRAWNIENI 316/DOŚ/09	DATA: 07/2010
ASYSTENT: inż. Jarosław Samulski	NR UPRAWNIENI	NR RYS./ILOŚĆ
SPRAWDZAJĄCY:	NR UPRAWNIENI	4/5
AutoCAD LT 2004® by Autodesk, Inc.; product serial no.:341-28325096		