


PRZEKRÓJ KONSTRUKCYJNY B-B

skala 1:50

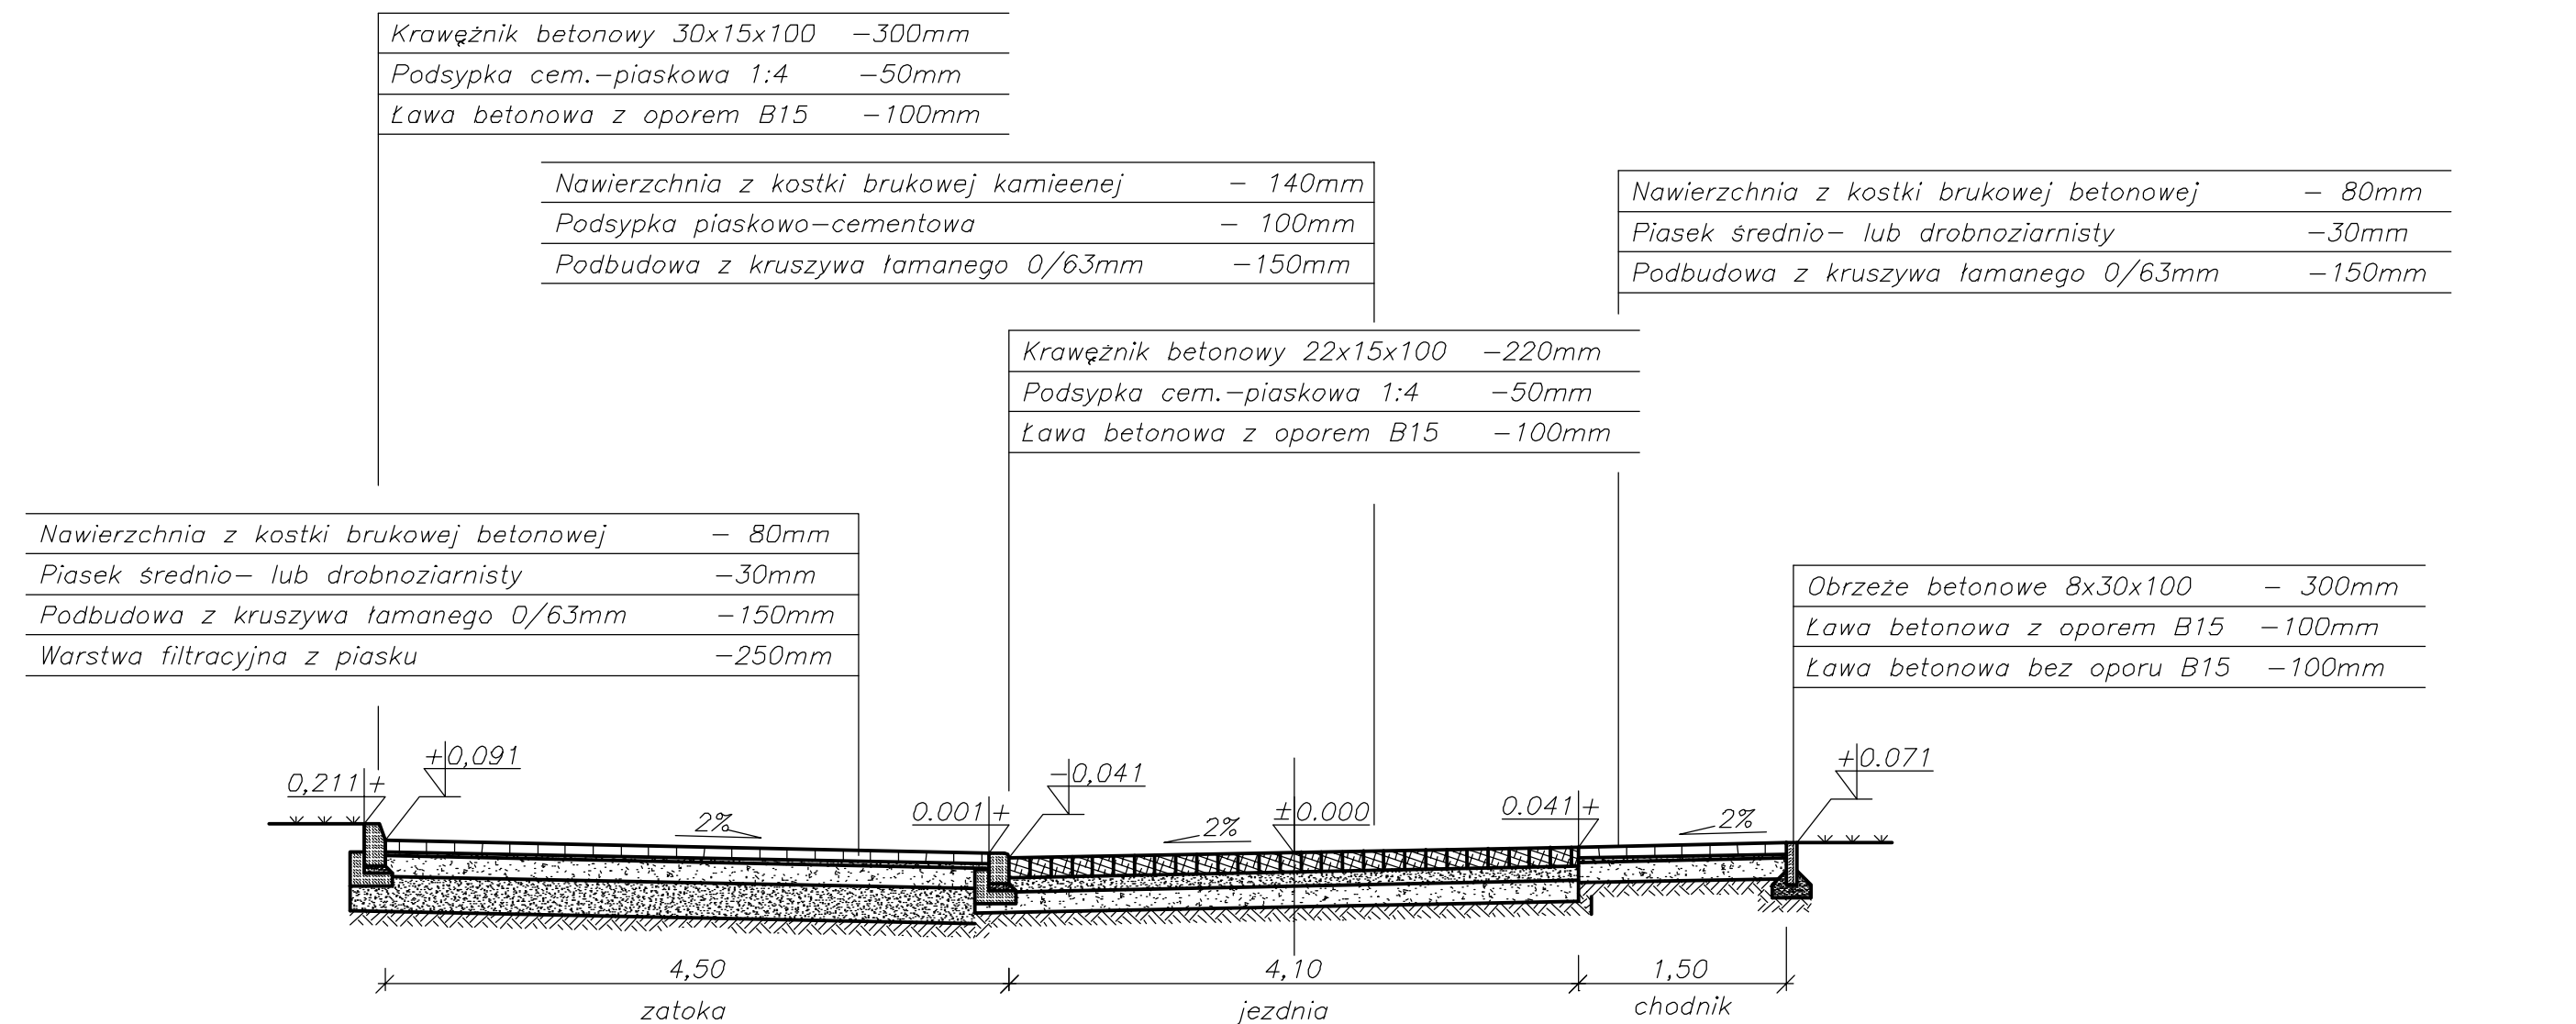

PRZEDSIĘBIORSTWO HANDLOWO-USŁUGOWE USŁUGI BUDOWLANO-INSTALACYJNE 58-506 Jelenia Góra, ul. Elsenera 2/109 tel.: 600-344-645; e-mail: kasam@poczta.onet.pl		NR ZLECENIA: 162/2010	
OBIEKT: PRZEBUDOWA UL. REJA, BUDOWA ZATOK PARKINGOWYCH UTWARDZENIE TERENU		STADIUM: PB/PW	
TYTUŁ RYSUNKU: Przekrój konstrukcyjny B-B		BRANŻA: DROGI	
INWESTOR: GMINA KOWARY, ul. 1-go Maja 1a, 58-530 Kowary		SKALA: 1:50	
PROJEKTANT PROWADZĄCY: inż. Jan Marszałek	NR UPRAWNIEŃ D-140/B6	PODPIS	DATA: 12/2010
ASYSTENT: inż. Jarosław Samulski	NR UPRAWNIEŃ	PODPIS	NR RYS./ILOŚĆ
SPRAWDZAJĄCY: .	NR UPRAWNIEŃ	PODPIS	3/4
AutoCAD LT 2004® by Autodesk, Inc.; product serial no.:341-28325096			