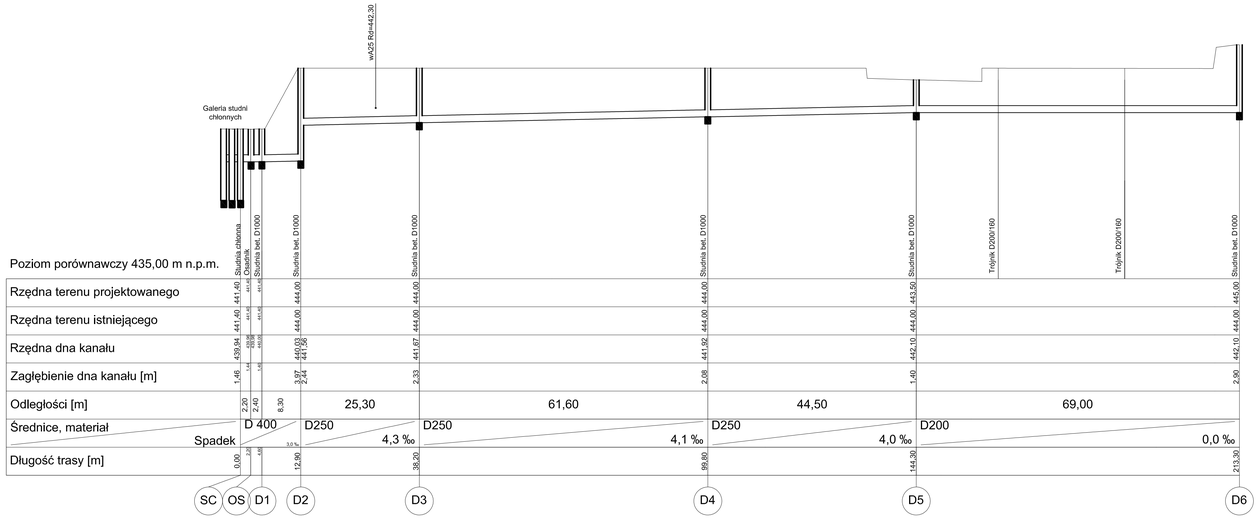

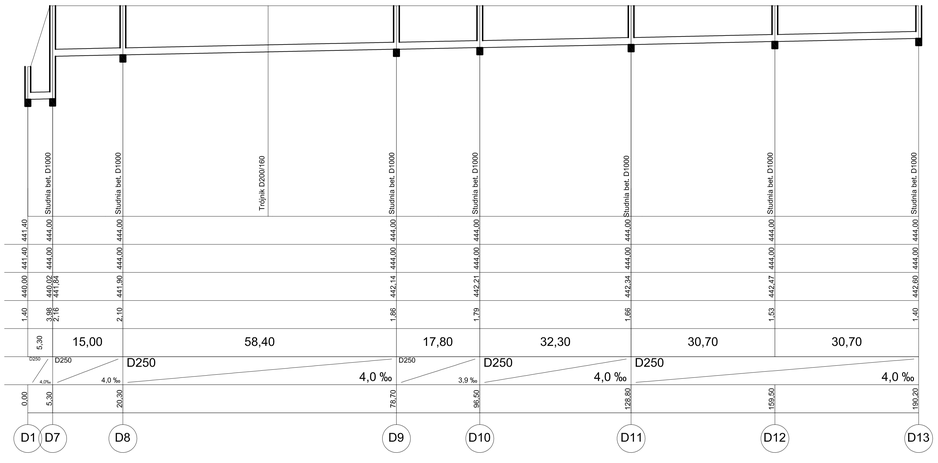

INWESTOR

GMINA KOWARY

UL. 1 MAJA 1A 58-530 KOWARY

INWESTYCJA

PRZEBUDOWA TRYBUN I BIEŻNI
BUDOWA OŚWIETLENIA
NA STADIONIE MIEJSKIM W KOWARACH

ADRES

KOWARY UL. KARKONOSKA
DZ. NR 661/1 OBRĘB 0001

OPRACOWAŁY PROJEKTOWO

SK-ARCHITEKCI PRACOWNIA ARCHITEKTONICZNA
BIURO: 58-500 Jelenia Góra, ul. Mostowa 5a
biuro@sk-architekci.pl tel. kom. 608-38-24-10
NIP: 611-233-33-94 REGON: 021847622

PROJEKTANT: NR UPR. PROJ.	MGR INŻ.WOJCIECH TOMKÓW	SPECJALNOŚĆ INSTAL. SANITARNE	
SPRAWDZAJĄCY NR UPR. PROJ.	MGR INŻ.ANNA WOLSKA	SPECJALNOŚĆ INSTAL. SANITARNE	

PROFIL PODŁUŻNY KANALIZACJI DESZCZOWEJ

NR RYSUNKU 02/IS

DATA WRZESIEŃ 2012

SKALA 1:100/500

KONC ☐ PB ☐ PW ■