
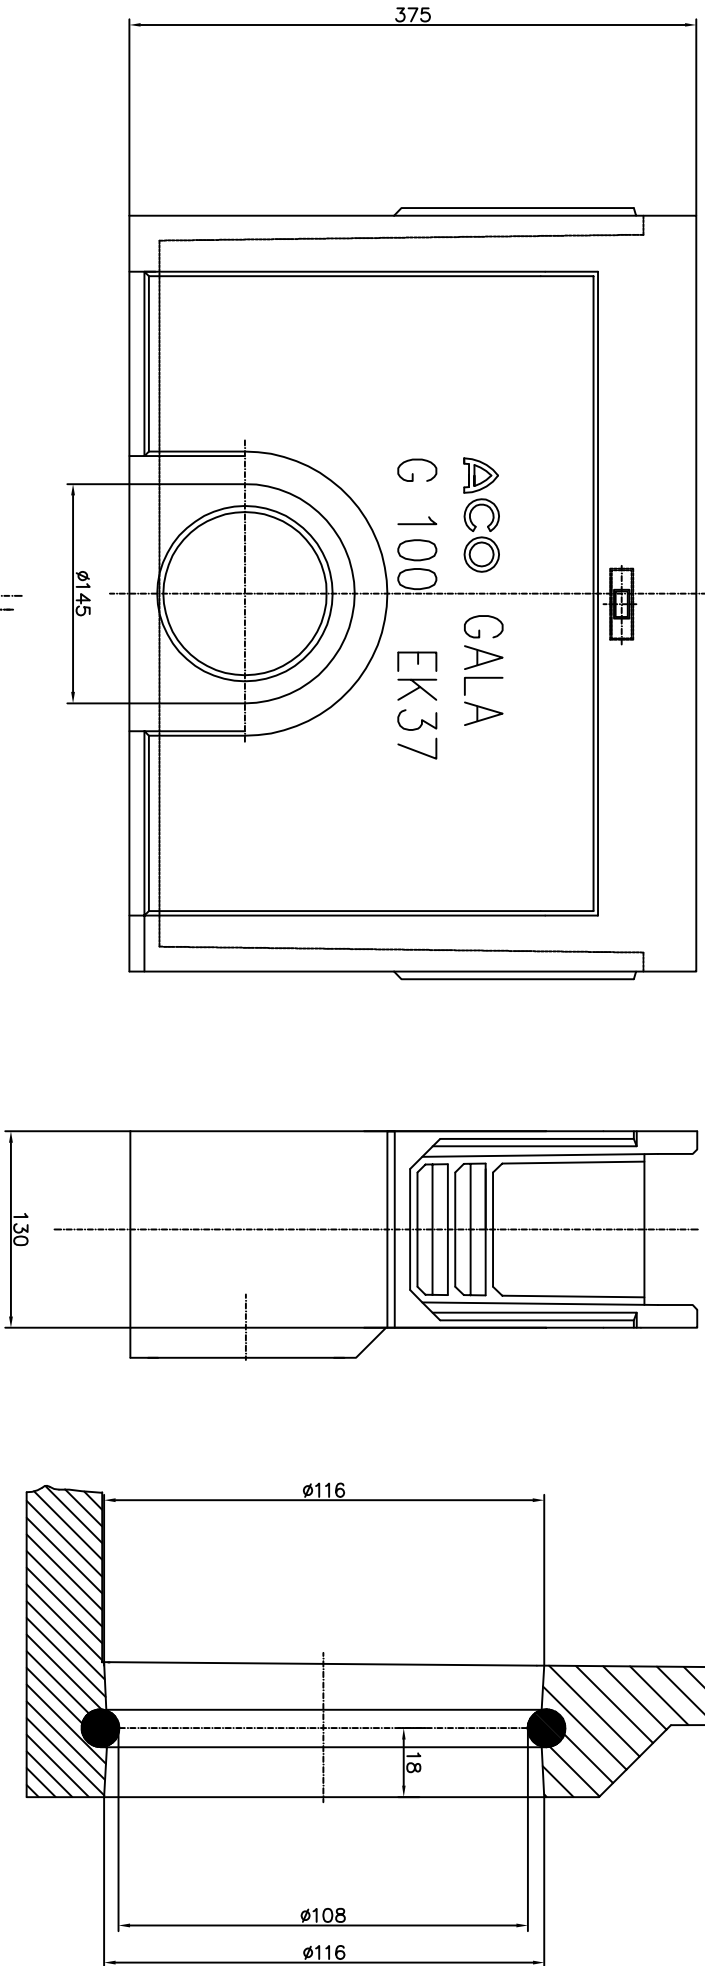
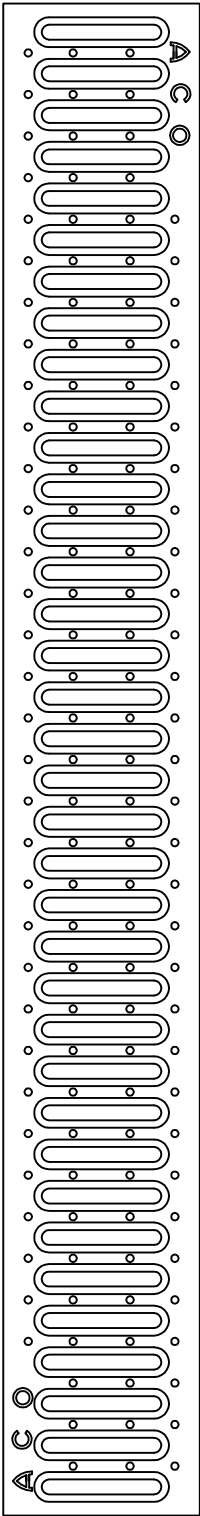
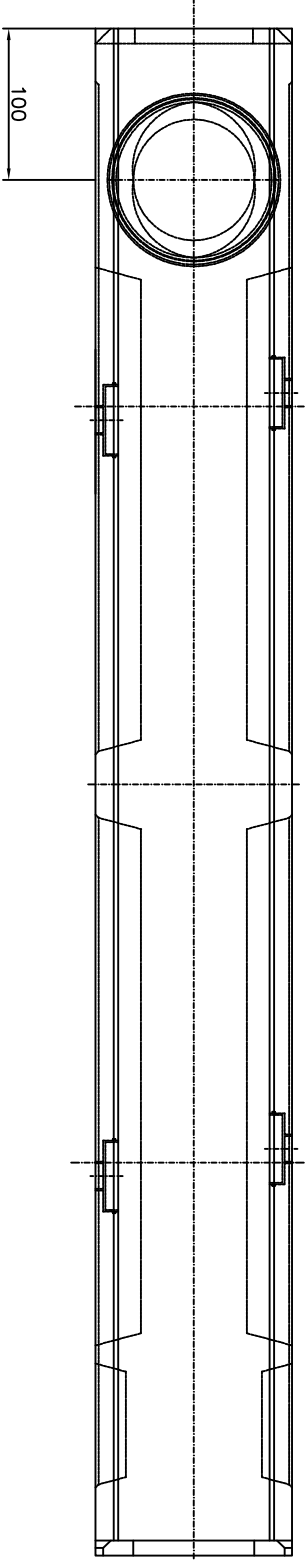
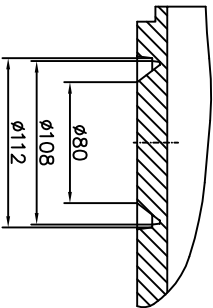
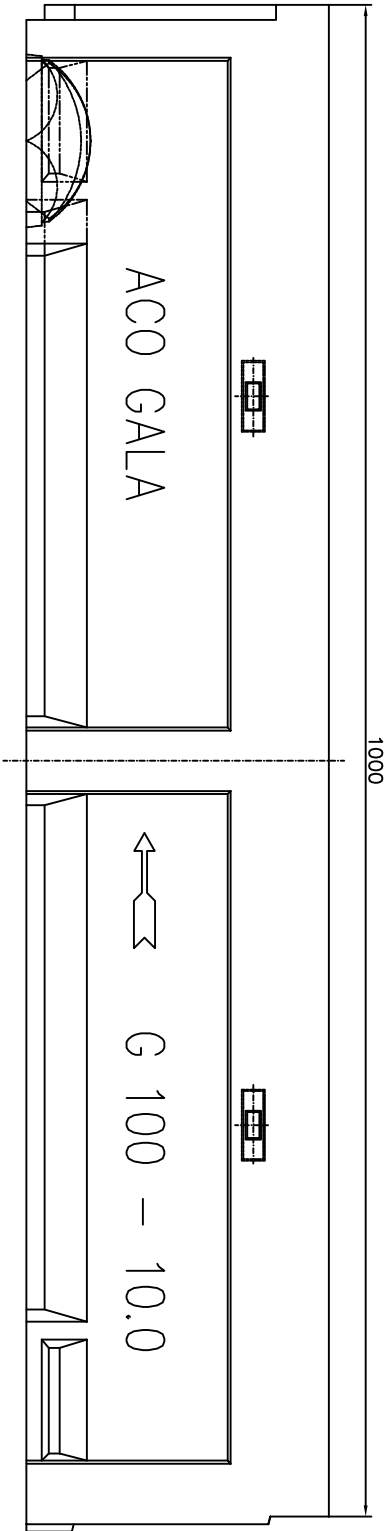


Typ 10.0

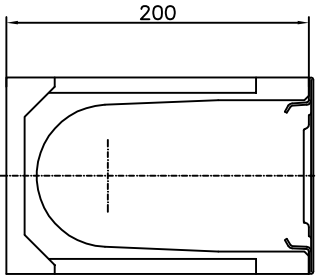

INWESTOR			
GMINA KOWARY			
UL. 1 MAJA 1A 58-530 KOWARY			
INWESTYCJA			
PRZEBUDOWA TRYBUN I BIEŻNI BUDOWA OŚWIETLENIA NA STADIONIE MIEJSKIM W KOWARACH			
ADRES			
KOWARY UL. KARKONOSKA DZ. NR 661/1 OBRĘB 0001			
GENERALNY PROJEKTANT			
SK-ARCHITEKCI PRACOWNIA ARCHYTEKTONICZNA BIURO: 58-500 Jelenia Góra, ul. Mostowa 5a biuro@sk-architekci.pl tel. kom. 608-38-24-10 NIP: 611-233-33-94 REGON: 021847622			
PROJEKTANT:	MGR INŻ. WOJCIECH TOMKÓW	SPECJALNOŚĆ:	INSTAL. SANITARNE
NR UPR. PROJ.			
SPRAWDZAJĄCY	MGR INŻ. ANNA WOJSKA	SPECJALNOŚĆ:	INSTAL. SANITARNE
NR UPR. PROJ.			
ACO G100 GALA TYP 10.0			
NR RYSUNKU			
04/IS			
DATA			
WRZESIEŃ 2012			
SKALA			
1:50			
KONC <input type="checkbox"/> PB <input type="checkbox"/> PW <input checked="" type="checkbox"/>			