


SCHEMAT ODWODNIENIA LINIOWEGO

PRZEKRÓJ POPRZECZNY

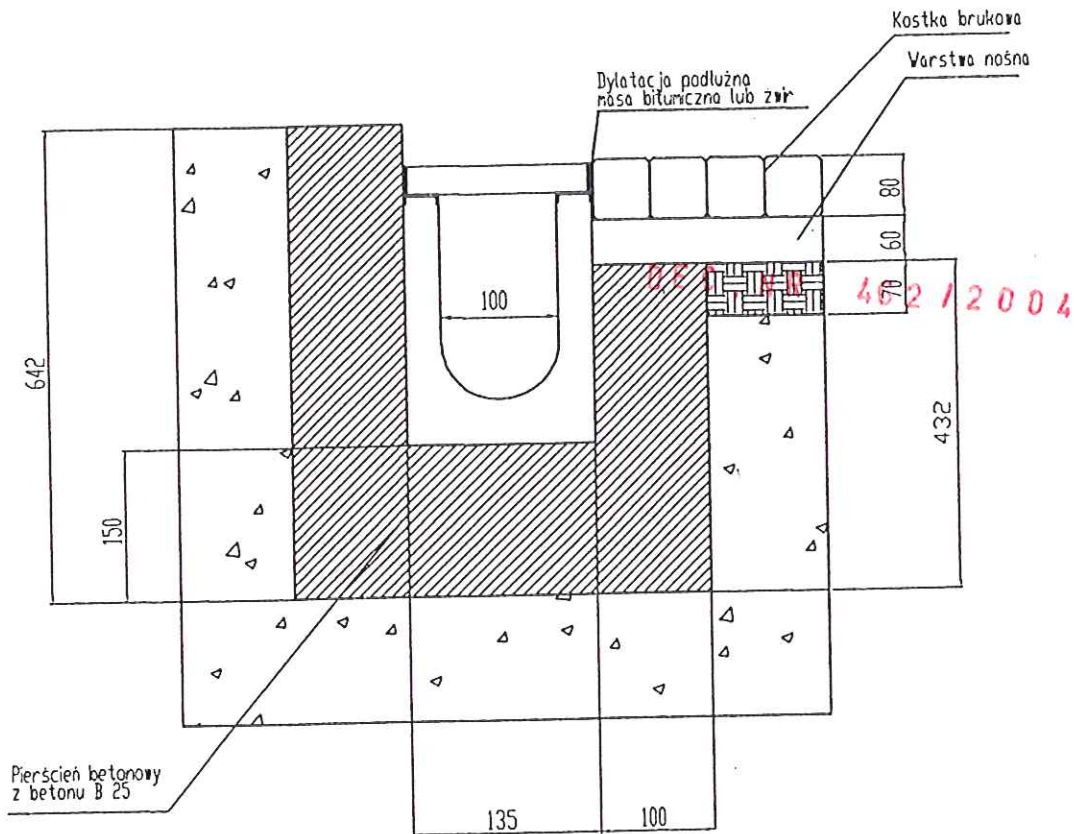

UWAGA : Wymiary podano w mm

TEMAT	PROJEKT BUDOWLANY DRÓG NA OSIEDLU CHOPINA W KOWARACH		
OBIEKT	ULICE NA OSIEDLU CHOPINA W KOWARACH		
ADRES OBIEKTU	KOWARY		
INWESTOR	URZĄD MIASTA W KOWARACH ul. 1-go Maja 1A 58-530 Kowary		
PROJEKTANCI	IMIĘ I NAZWISKO SPECJALNOŚĆ / NUMER UPRAWNIENI	DATA	PODPIS
	mgr inż. Ryszard Mundyk wod./kon./upr. nr 1217/83	11.2003	<i>[Signature]</i>
TREŚĆ	ODWODNIENIE LINIOWE SCHEMAT MONTAŻOWY	SKALA 1:500/100 RYS. NR 20/10	
JEDNOSTKA PROJEKTOWA	JELENIOGÓRSKIE BIURO PLANOWANIA I PROJEKTOWANIA sp. z o.o. ul. Mickiewicza 26, 58-500 Jelenia Góra		