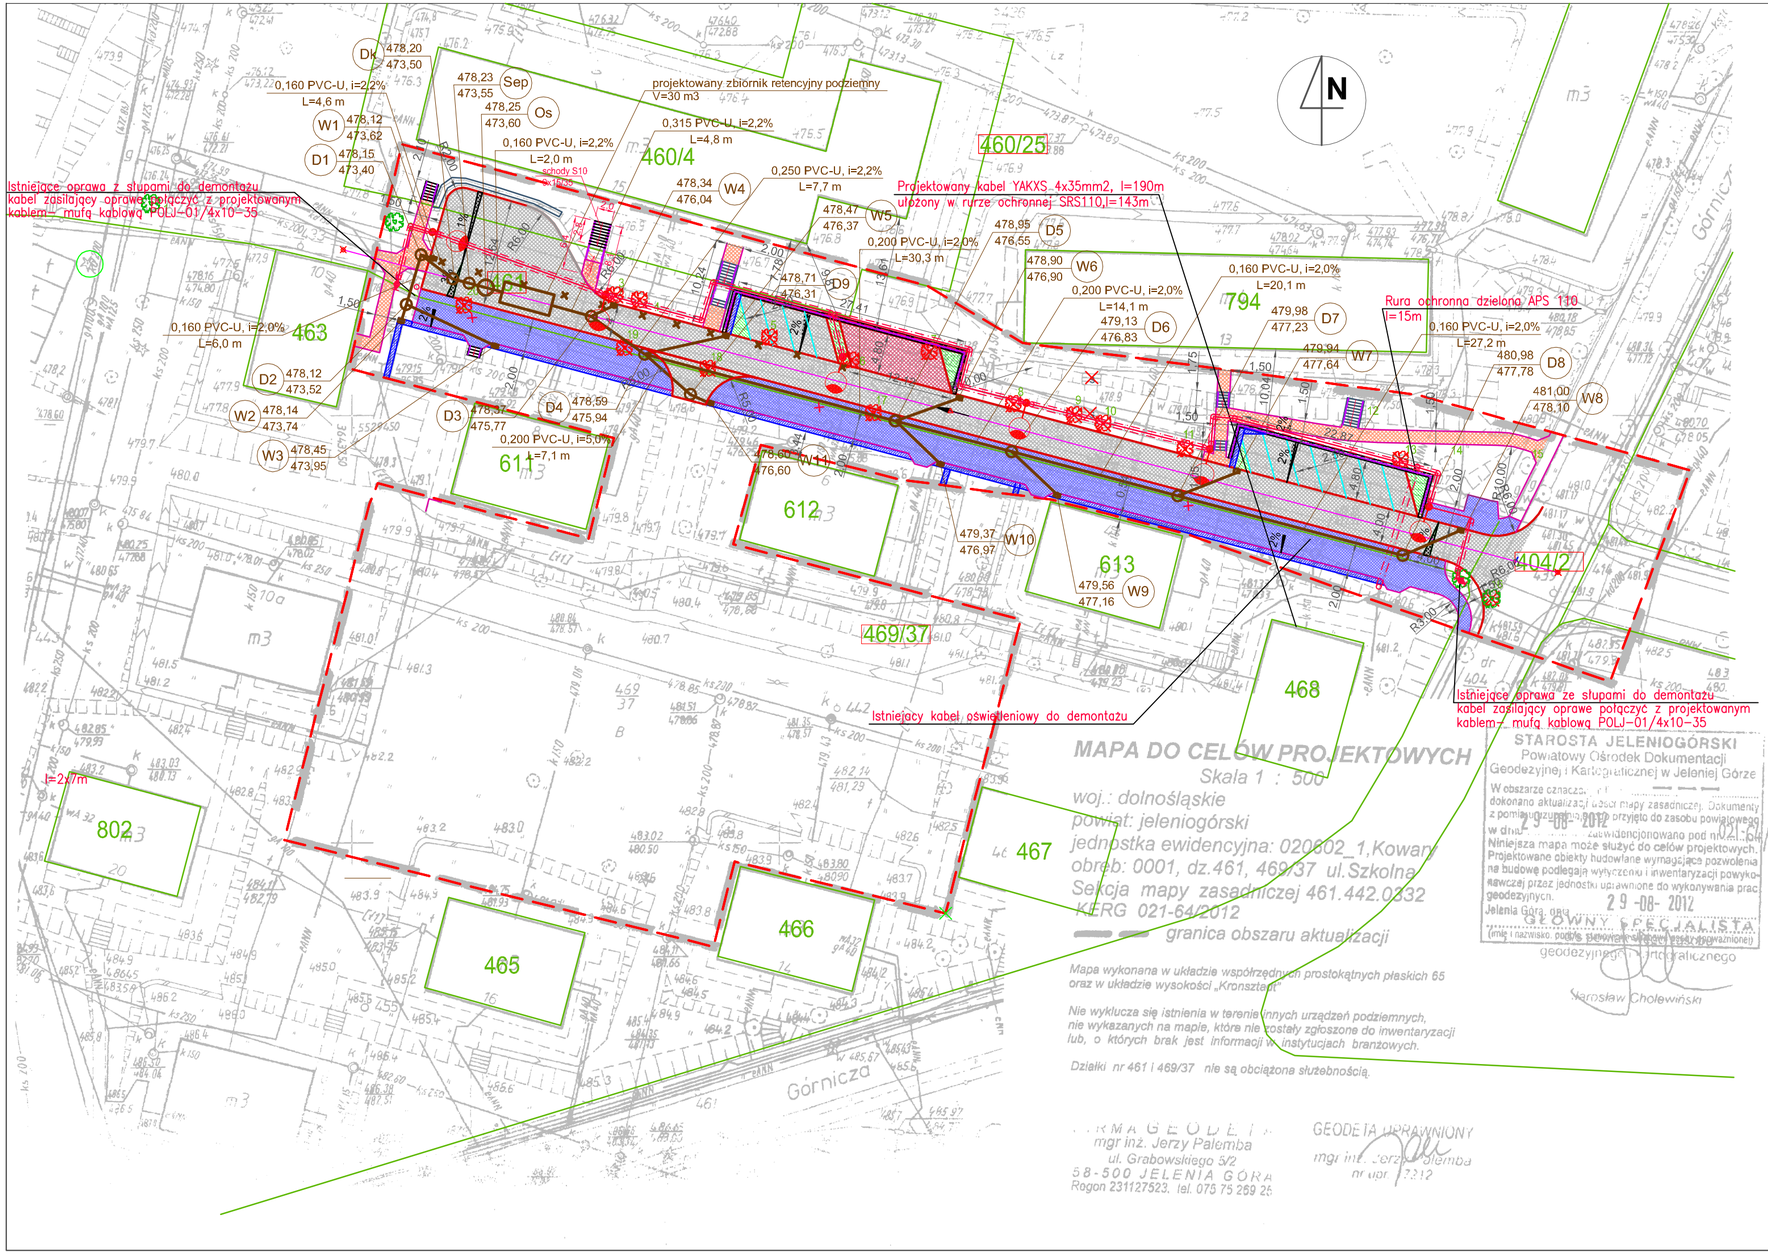

- nawierzchnia jezdni
- nawierzchnia chodników
- teren zielony
- krawężnik
- obrzeże
- korytko
- mur oporowy - lico
- balustrada
- schody do przebudowy
- elemety do likwidacji
- drzewa do wycinki
- drzewa nasadzenia
- projektowana kanalizacja deszczowa
- kanalizacja deszczowa do likwidacji
- przekładana kanalizacja sanitarna
- rury ochronne
- Oprawa parkowa LED 30W
- Oprawa uliczna LED 20W
- chodnik wzmocniony

Inwestor / Zamawiający **Gmina Kowary**
ul. 1 Maja 1a
58-530 Kowary

Wykonawca
Biuro Inżynierskie TRAKT
Sędzisław 50
58-410 Marciszów

TRAKT

Stadium	Zadanie
Projekt Budowlany	**PRZEBUDOWA UL. SZKOLNEJ W KOWARACH**
Nr tomu **I"**	Temat opracowania **"PRZEBUDOWA ULICY ORAZ CIĄGÓW PIESZYCH, BUDOWA MIEJSC PARKINGOWYCH PRZY ULICY I PLACU ZIELONEGO WRAZ Z INFRASTRUKTURĄ TECHNICZNĄ - ULICA SZKOLNA W KOWARACH"**
DR,K,S,EL Branża	Tytuł rysunku **PROJEKT ZAGOSPODAROWANIA TERENU ZAMIENNY**

Stanowisko	Imię i nazwisko	Nr uprawnień	Podpis
Projektant branża drogowa/konstrukc.	mgr inż. Włodzimierz Lewowski	228/02/DUW	
Sprawdzający branża konstrukcyjna	mgr inż. Jarosław Wawrzaszek	79/DOŚ/10	
Sprawdzający branża drogowa	mgr inż. Włodzimierz Wilk	557/01/DUW	
Asystent branża drogowa	mgr inż. Grzegorz Lewowski		
Projektant branża elektryczna	mgr inż. Magdalena Kozłowska-Ogłaza	158/DOŚ/10	
Sprawdzający branża elektryczna	mgr inż. Ryszard Wiatr	10/98/JG	
Projektant branża sanitarna	inż. Grzegorz Sułkowski	591/01/DUW	
Sprawdzający branża sanitarna	inż. Jacek Smoleń	687/01/DUW	
Asystent branża sanitarna	mgr inż. Katarzyna Kopinowska		

Nr projektu	Skala	Data	Nr egz.	Nr rys.
16-12	**1 : 500**	**IX 2012**		**01**

Stadium	Branża	Km	Nr obiektu	Nr tomu	Nr rysunku	Rewizja
PB	**DR,K, S,EL**			**I**	**01**	**01**