

LEGENDA

 ← A-12c
OZNAKOWANIE PIONOWE PROJEKTOWANE


 → D-40
OZNAKOWANIE PIONOWE ISTNIEJĄCE


ZATWIERDZENIE NR
00285/2023
STAROSTA KARKONOSKI


PROJEKTOWANIE KOSZTORYSOWANIE NADZÓR ROBOTY DROGOWE STANISŁAW KURPIEL, UL. WRZOSOWA 11A, 58-500 JELENIA GÓRA NIP 61-115-94-22 REGON 231075677			
ZADANIE:	PRZEBUDOWA ULICY BIELARSKIEJ W KOWARACH		
TYTUL:	PROJEKT TYMCZASOWEJ ORGANIZACJI RUCHU		
BRANZA:	DROGOWA	SKALA:	1 : 500
PROJEKTANT:	mgr inż. Stanisław Kurpiel	NR RYS:	3/1
		DATA:	PAŹDZIERNIK 2023

ZATWIERDZENIE NR
00285/2023
 STAROSTA KARKONOSKI


LEGENDA

 **A-12c**
 OZNAKOWANIE PIONOWE PROJEKTOWANE


 **D-40**
 OZNAKOWANIE PIONOWE ISTNIEJĄCE

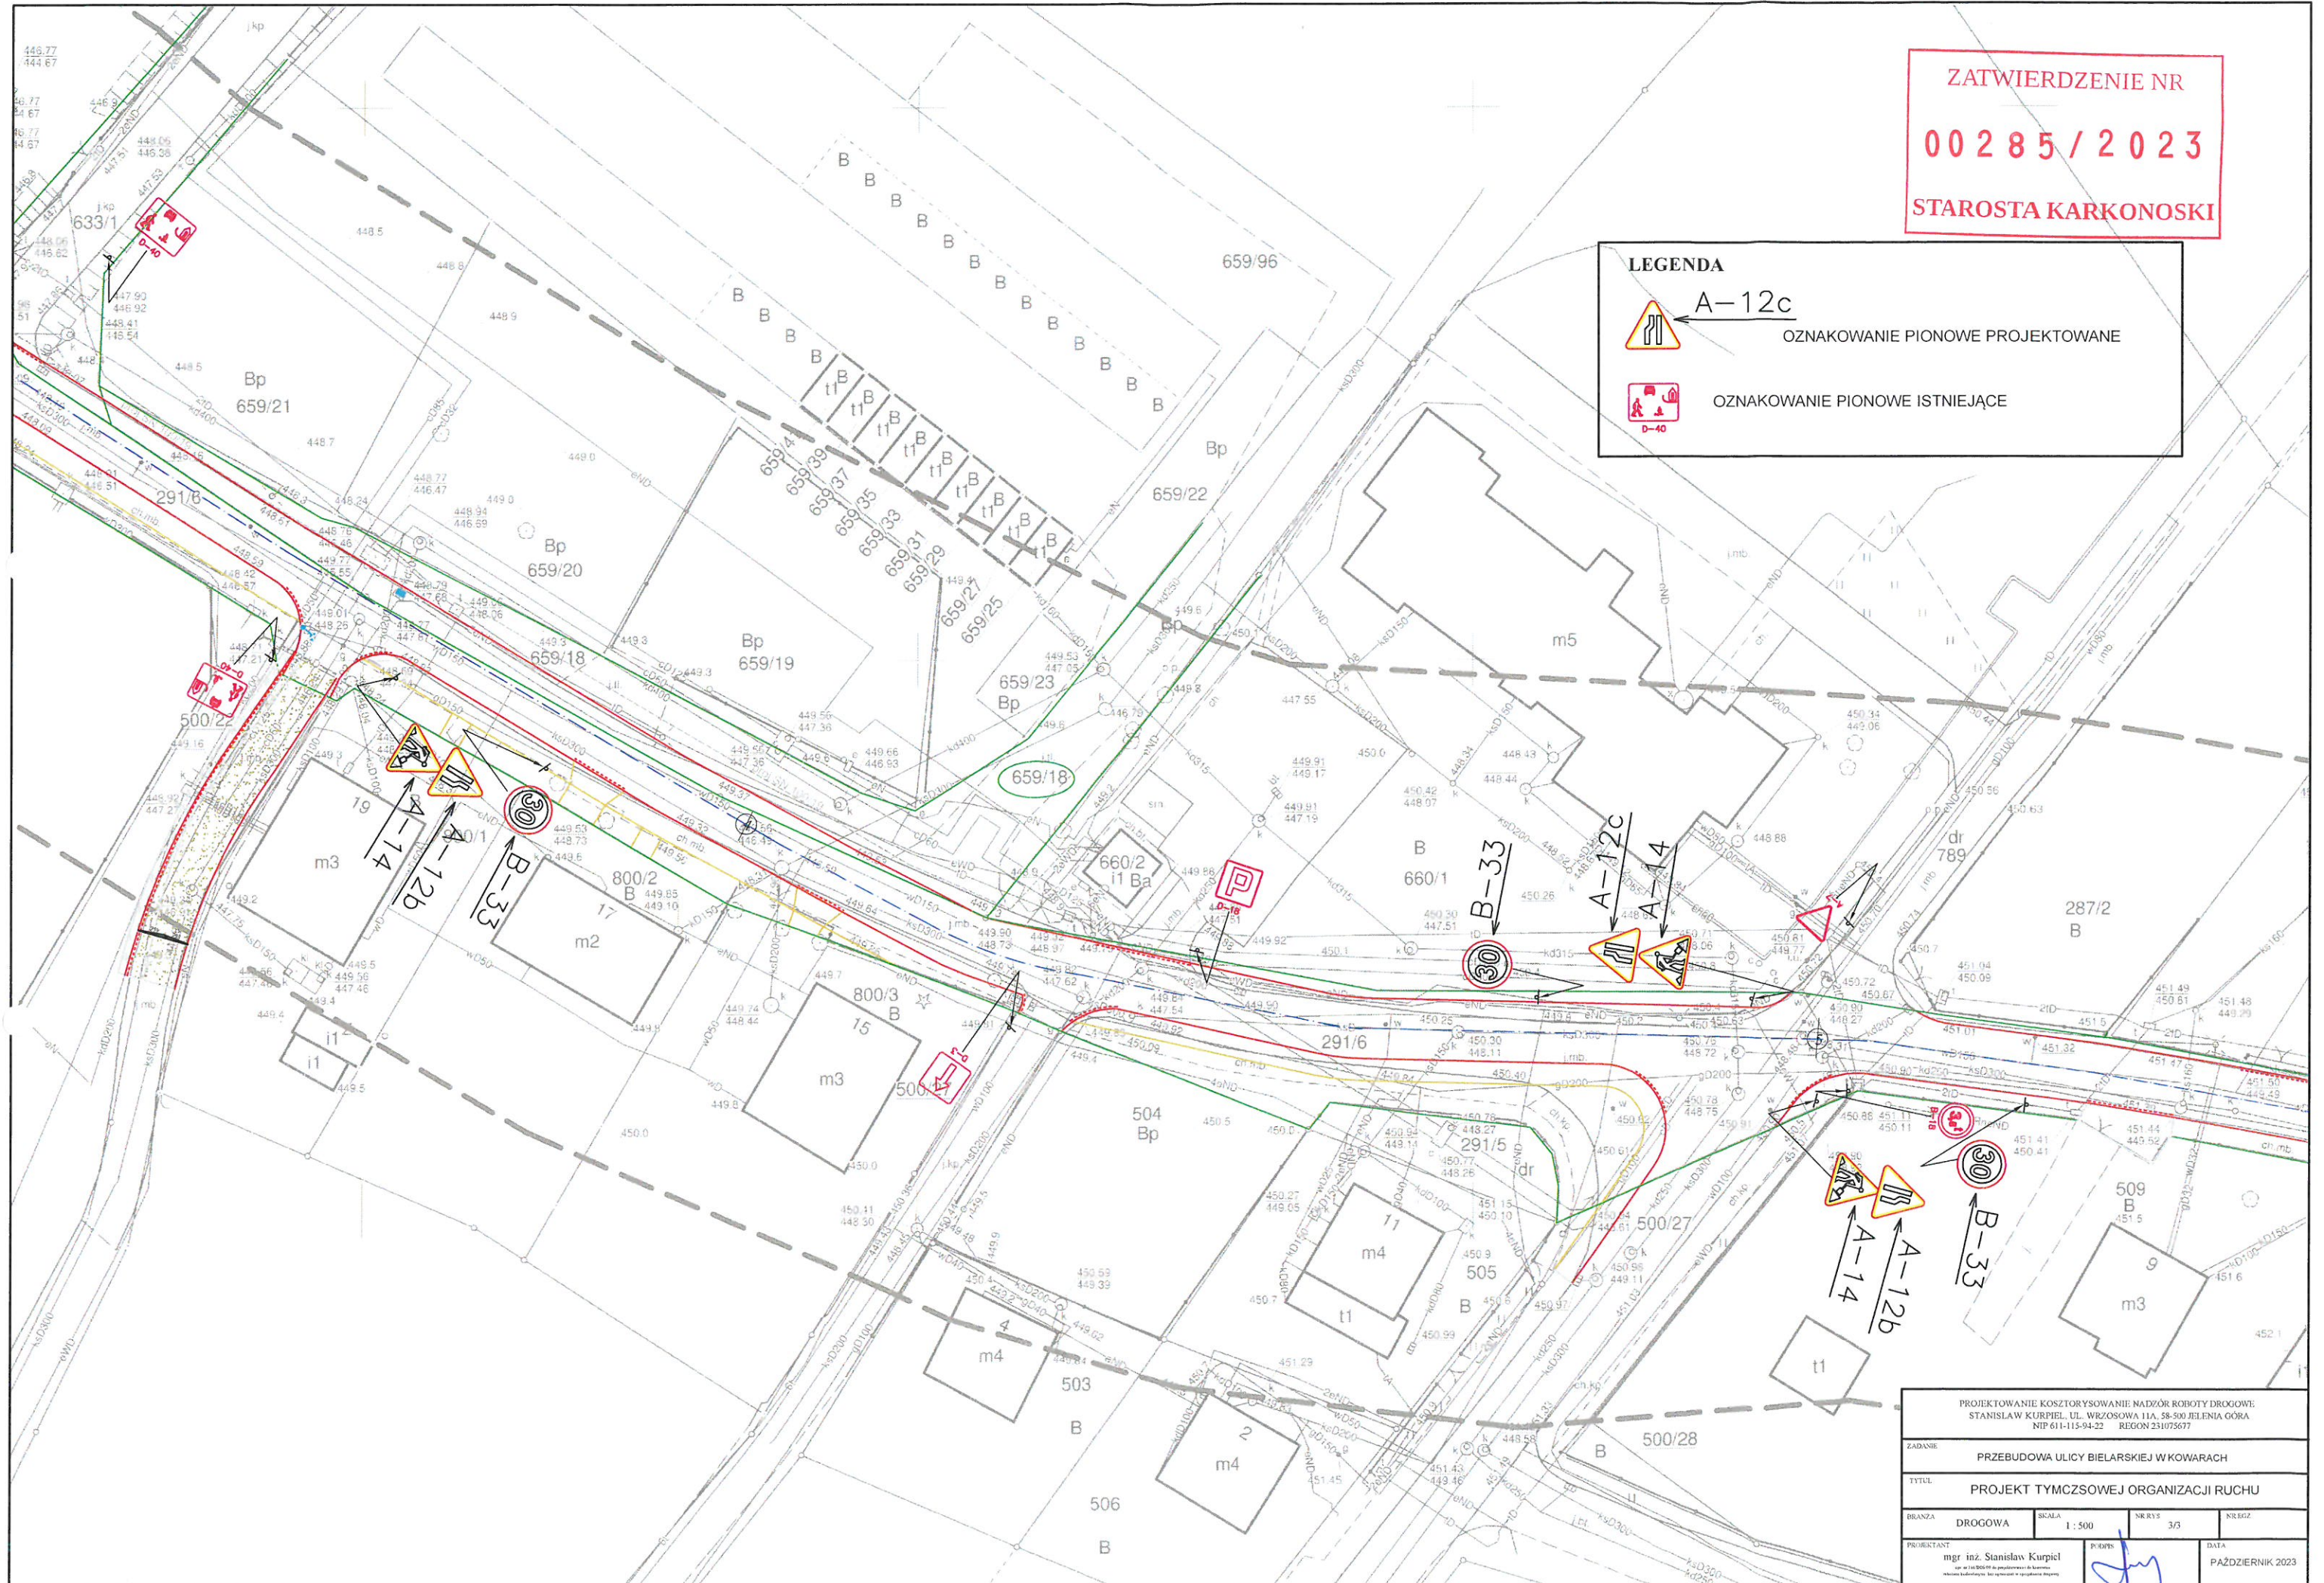


PROJEKTOWANIE KOSZTORYSOWANIE NADZÓR ROBOTY DROGOWE: STANISŁAW KURPIEL, UL. WRZOSOWA 11A, 58-500 JELENIA GÓRA NIP 611-115-94-22 REGON 231075677			
ZADANIE:	PRZEBUDOWA ULICY BIELARSKIEJ W KOWARACH		
TYTUŁ:	PROJEKT TYMCZOWEJ ORGANIZACJI RUCHU		
BRANŻA:	DROGOWA	SKALA:	1 : 500
PROJEKTANT:	mgr inż. Stanisław Kurpiel	SR RYS:	3/3
DATA:	PAŹDZIERNIK 2023	SR ŁÓZ:	

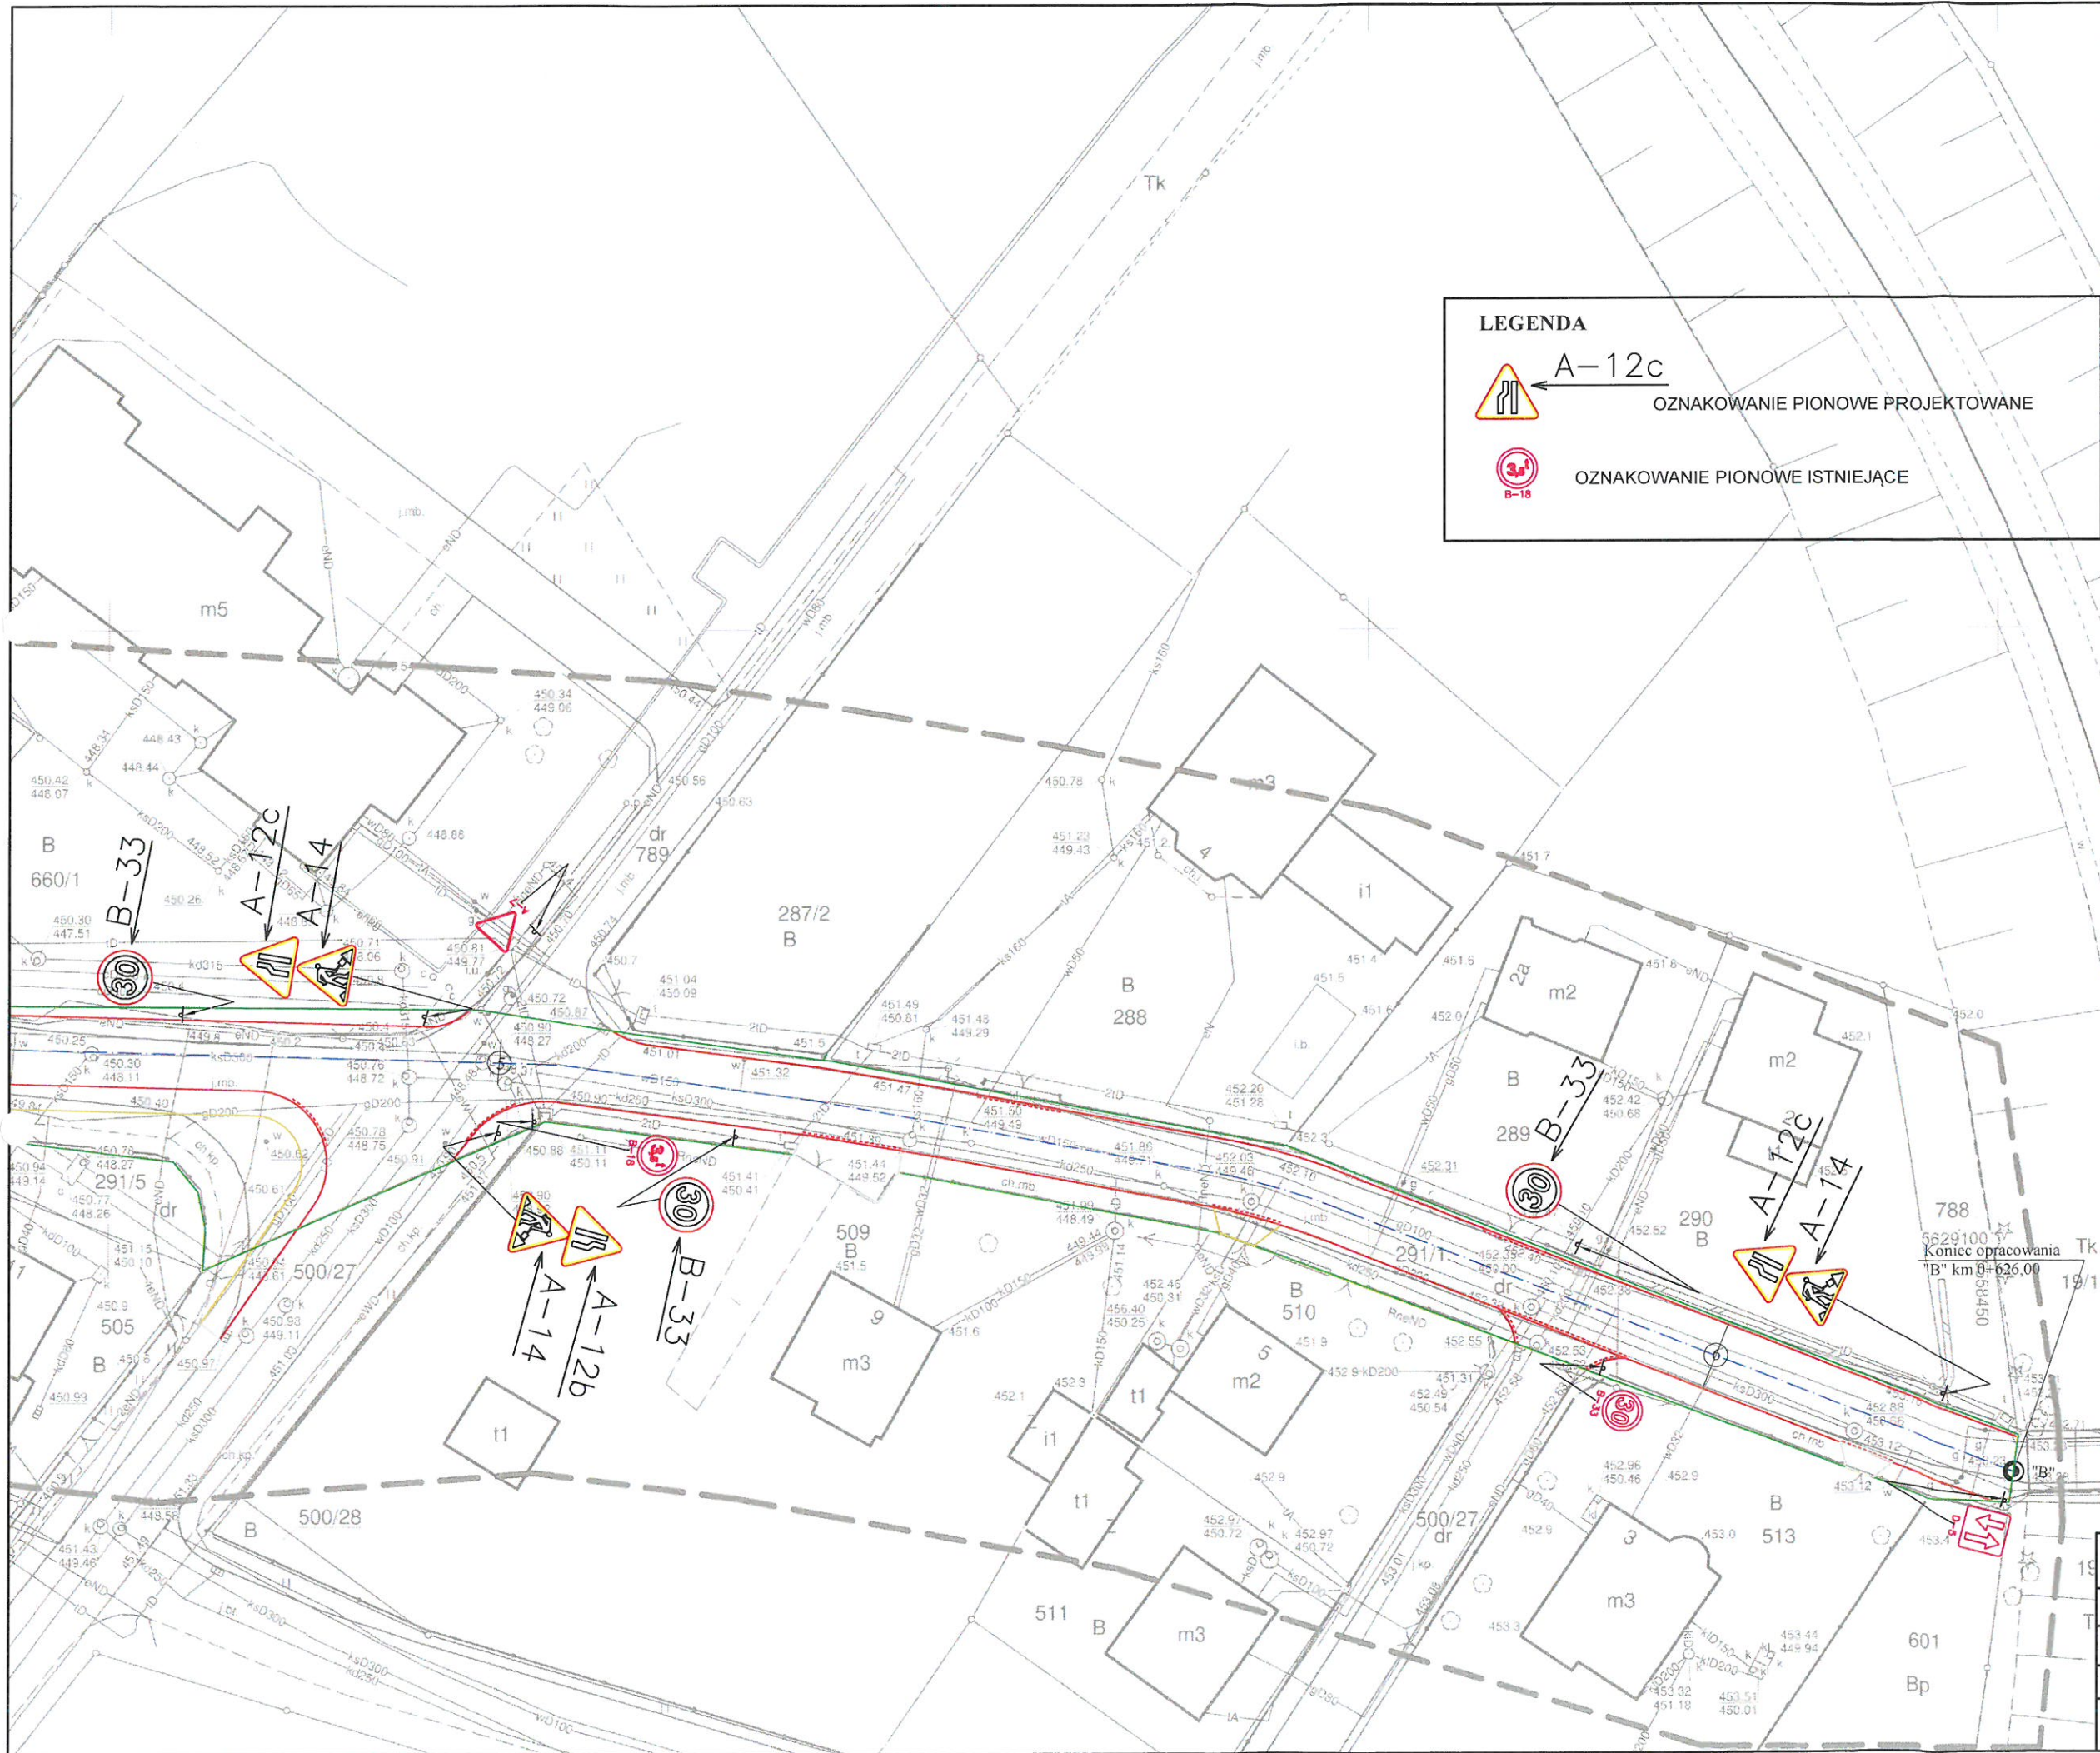

LEGENDA

 ← A-12c
OZNAKOWANIE PIONOWE PROJEKTOWANE

 ← B-33
OZNAKOWANIE PIONOWE ISTNIEJĄCE

ZATWIERDZENIE NR
00285/2023
STAROSTA KARKONOSKI

PROJEKTOWANIE KOSZTORYSOWANIE NADZÓR ROBOTY DROGOWE STANISŁAW KURPIEL, UL. WRZOSOWA 11A, 58-500 JELENIA GÓRA NIP 611-113-94-22 REGION 231075677			
ZADANIE: PRZEBUDOWA ULICY BIELARSKIEJ W KOWARACH			
TYTUŁ: PROJEKT TYMCZASOWEJ ORGANIZACJI RUCHU			
BRANŻA: DROGOWA	SKALA: 1:500	SR RYS: 3/4	SR EGZ:
PROJEKTANT: mgr inż. Stanisław Kurpiel	DATA: PAŹDZIERNIK 2023		