


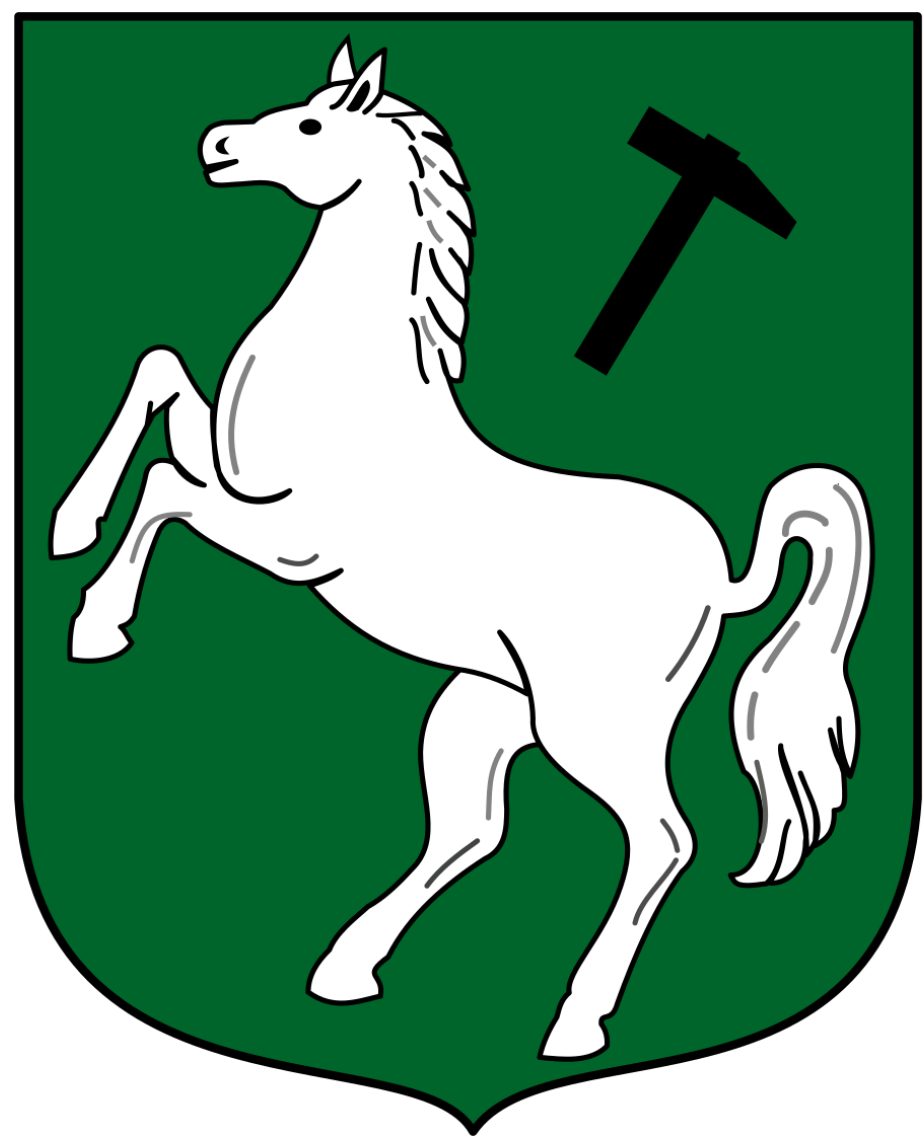

Załącznik nr 2.

Prezentacja graficzna danych przestrzennych

Planu Ogólnego Gminy Miejskiej Kowary

Skala 1:10 000
Układ współrzędnych PL-2000, strefa 6 (EPSG:2176)

LEGENDA

- SW** Strefa wielofunkcyjna z zabudową mieszkaniową wielorodzinną
- SJ** Strefa wielofunkcyjna z zabudową mieszkaniową jednorodzinną
- SZ** Strefa wielofunkcyjna z zabudową zagrodową
- SU** Strefa usługowa
- SP** Strefa gospodarcza
- SI** Strefa infrastrukturalna
- SN** Strefa zieleni i rekreacji
- SC** Strefa cmentarzy
- SO** Strefa otwarta
- SK** Strefa komunikacyjna
- Obszar Zabudowy Śródmiejskiej
- Granica działki ewidencyjnej
- Granica opracowania

