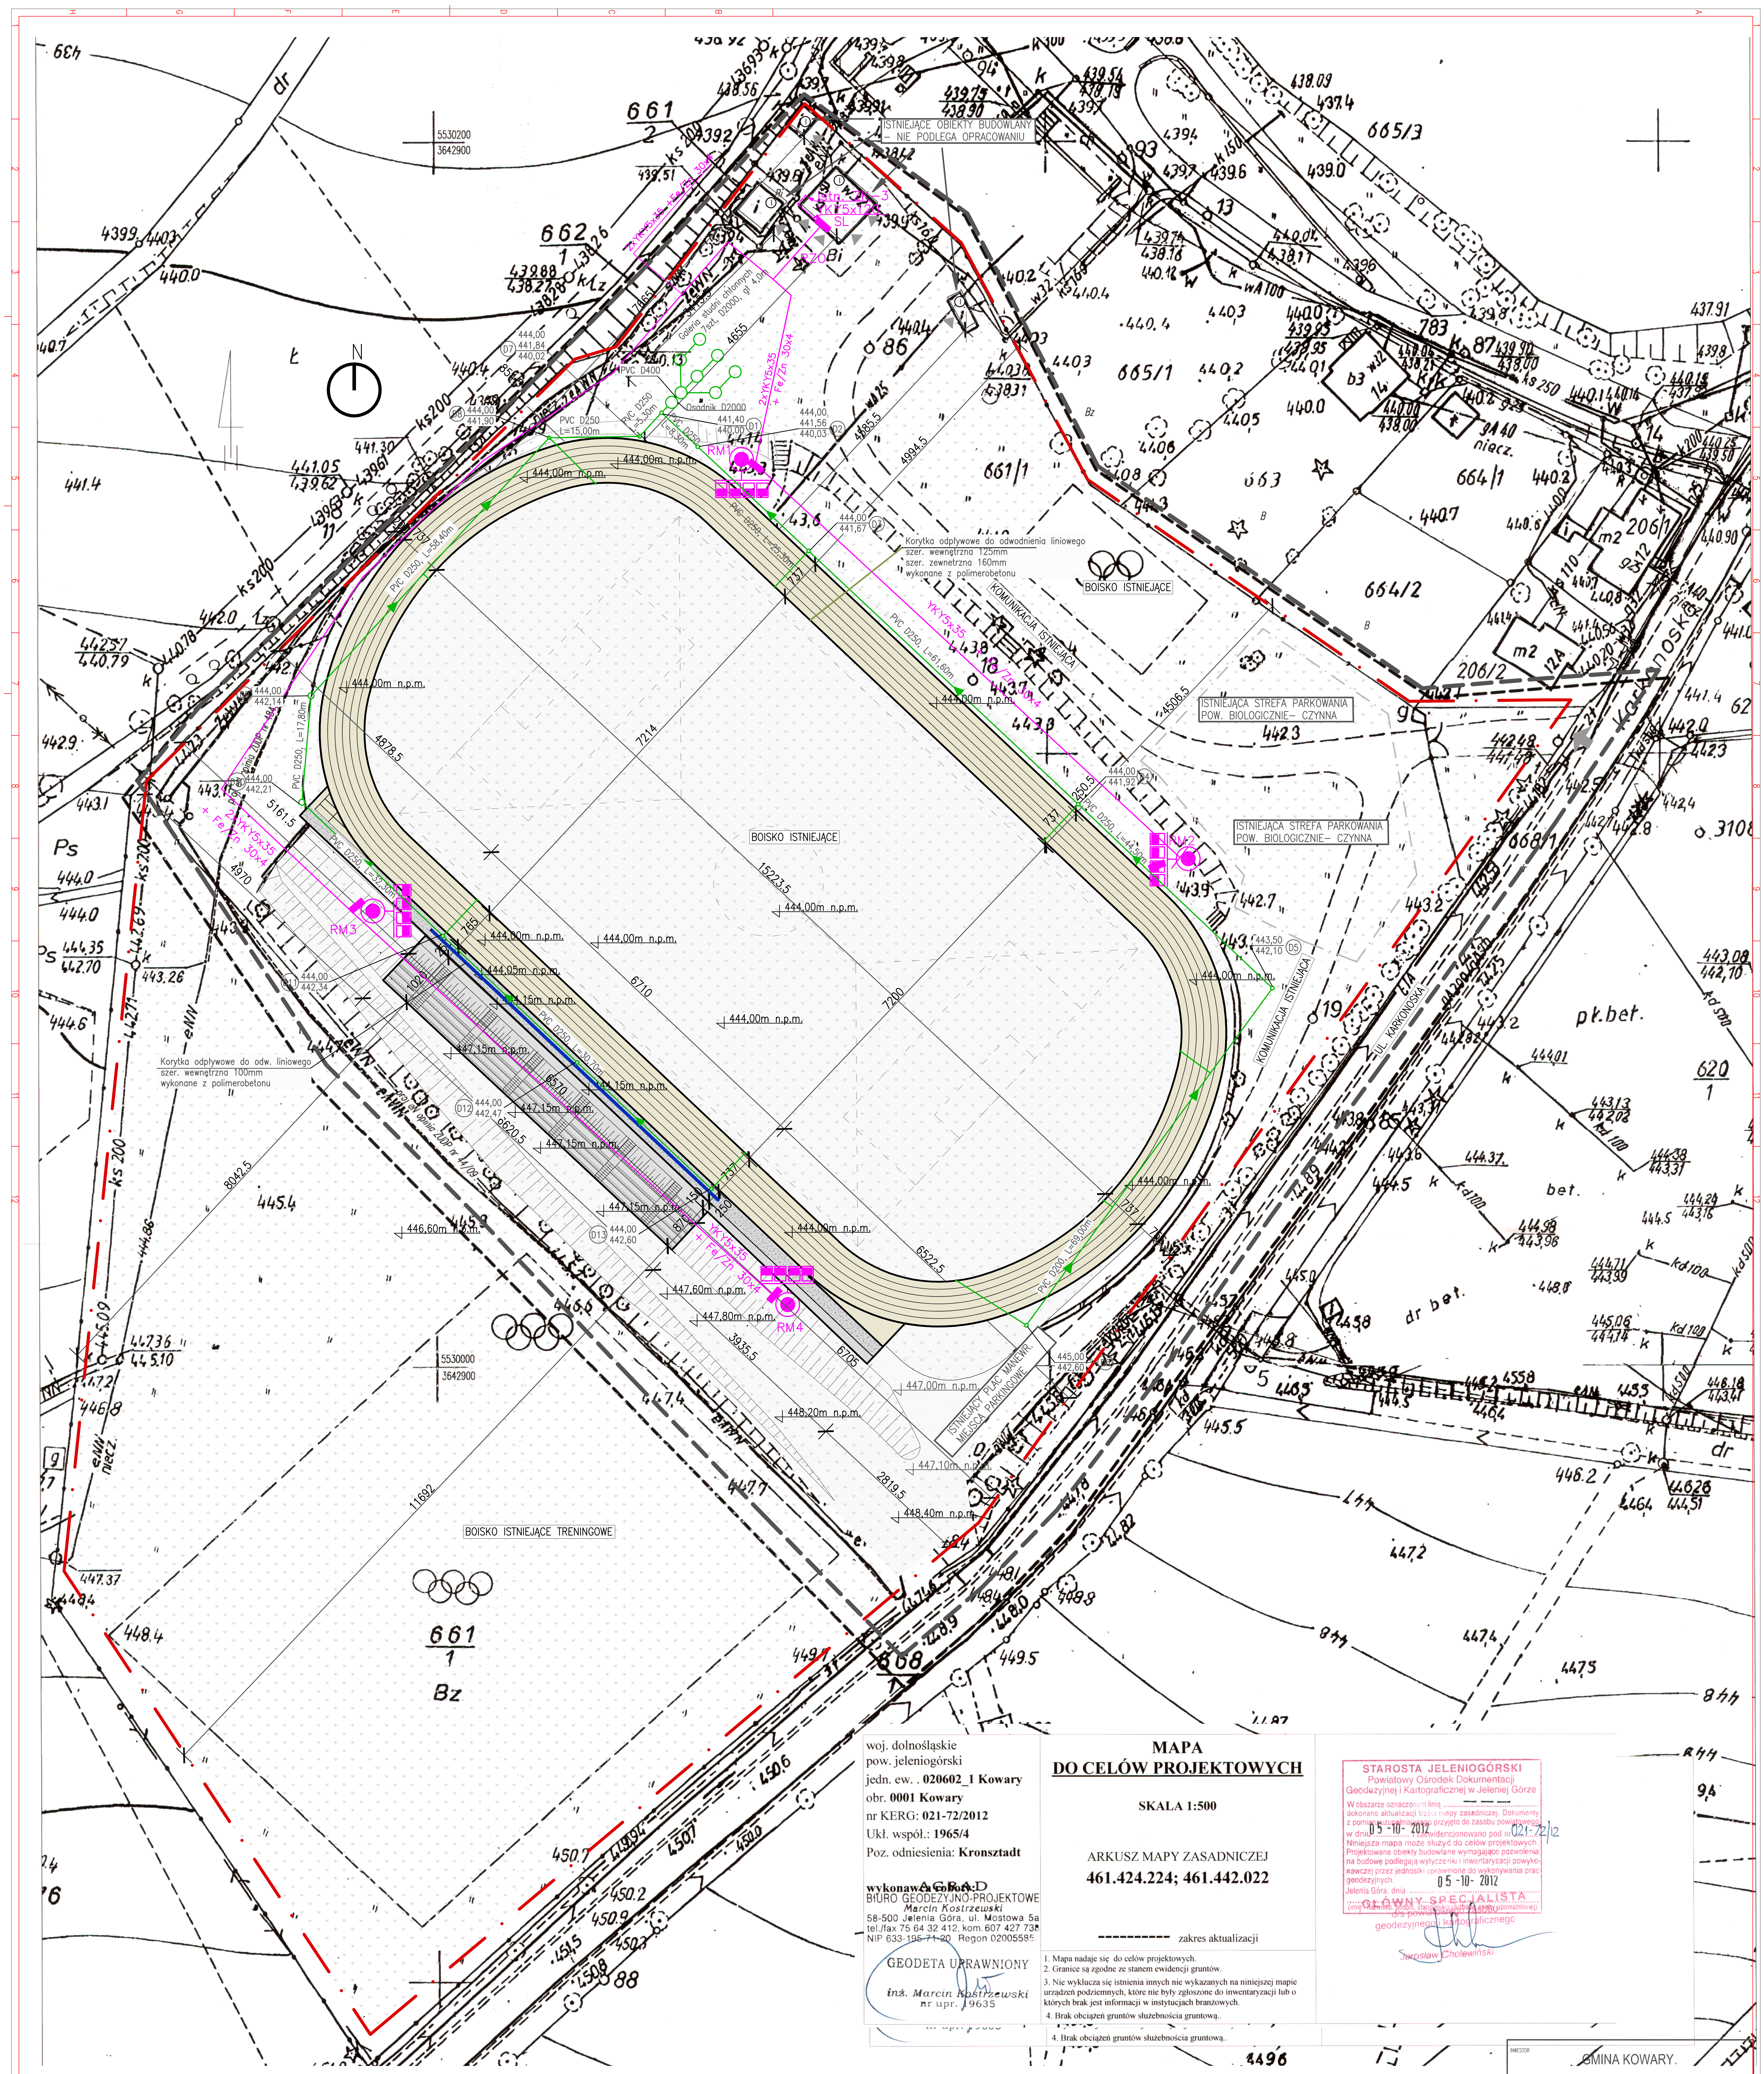
BOISKO ISTNIEJĄCE
BOISKO ISTNIEJĄCE
BOISKO ISTNIEJĄCE TRENINGOWE
ISTNIEJĄCA STREFA PARKOWANIA POW. BIOLOGICZNIE– CZYNNA
ISTNIEJĄCA STREFA PARKOWANIA POW. BIOLOGICZNIE– CZYNNA
ISTNIEJĄCE OBIEKTY BUDOWLANE – NIE PODLEGA OPRACOWANIU
ISTNIEJĄCY PLAC MANEWR. MIEJSCA PARKINGOWE
KOMUNIKACJA ISTNIEJĄCA
KOMUNIKACJA ISTNIEJĄCA
UL. KARKONOSKA
Korytka odpływowe do odwodnienia liniowego szer. wewnętrzna 125mm szer. zewnętrzna 160mm wykonane z polimerobetonu
Korytka odpływowe do odw. liniowego szer. wewnętrzna 100mm wykonane z polimerobetonu
RM1
RM2
RM3
RM4
RZO
SL
YKY5x35 + Fe/Zn 30x4
2xYKY5x35 + Fe/Zn 30x4
444,00m n.p.m.
447,15m n.p.m.
447,60m n.p.m.
447,80m n.p.m.
448,20m n.p.m.
448,40m n.p.m.
447,10m n.p.m.
447,00m n.p.m.
446,60m n.p.m.
444,05m n.p.m.
15223,5
7214
7200
6710
6522,5
4878,5
11692
661 1
Bz
N

woj. dolnośląskie
pow. jeleniogórski
jedn. ew. . **020602_1 Kowary**
obr. **0001 Kowary**
nr KERG: **021-72/2012**
Ukł. współ.: **1965/4**
Poz. odniesienia: **Kronsztadt**

**wykonawca roboty:** AGRAD
BIURO GEODEZYJNO-PROJEKTOWE
*Marcin Kostrzewski*
58-500 Jelenia Góra, ul. Mostowa 5a
tel./fax 75 64 32 412, kom. 607 427 738
NIP 633-195-71-20 Regon 02005585

GEODETA UPRAWNIONY
inż. Marcin Kostrzewski
nr upr. 19635

## MAPA
## DO CELÓW PROJEKTOWYCH

SKALA 1:500

ARKUSZ MAPY ZASADNICZEJ
**461.424.224; 461.442.022**

---------- zakres aktualizacji

1. Mapa nadaje się do celów projektowych.
2. Granice są zgodne ze stanem ewidencji gruntów.
3. Nie wyklucza się istnienia innych nie wykazanych na niniejszej mapie urządzeń podziemnych, które nie były zgłoszone do inwentaryzacji lub o których brak jest informacji w instytucjach branżowych.
4. Brak obciążeń gruntów służebnością gruntową..

STAROSTA JELENIOGÓRSKI
Powiatowy Ośrodek Dokumentacji Geodezyjnej i Kartograficznej w Jeleniej Górze
W obszarze oznaczonym linią – – – dokonano aktualizacji treści mapy zasadniczej. Dokumenty z pomiaru uzupełniającego przyjęto do zasobu powiatowego w dniu 05-10-2012 i zaewidencjonowano pod nr 021-72/12
Niniejsza mapa może służyć do celów projektowych. Projektowane obiekty budowlane wymagające pozwolenia na budowę podlegają wytyczeniu i inwentaryzacji powykonawczej przez jednostki uprawnione do wykonywania prac geodezyjnych.
Jelenia Góra, dnia 05-10-2012
(imię i nazwisko, podpis, stanowisko służbowe osoby upoważnionej)

GŁÓWNY SPECJALISTA
d/s powiatowego zasobu geodezyjnego i kartograficznego
Jarosław Cholewiński

4. Brak obciążeń gruntów służebnością gruntową..

| | |
|---|---|
| ➚ | ISTNIEJĄCY WJAZD NA DZIAŁKĘ |
| — · — | GRANICA DZIAŁKI |
| — — — | OBSZAR OPRACOWANIA |
| ▼ | WEJŚCIA DO ISTNIEJĄCYCH OBIEKTÓW |
| ▨ | POWIERZCHNIE BIOLOGICZNIE CZYNNE– TRAWA |
| ▨ | POWIERZCHNIE PREFABRYKOWANE KAUCZUKOWE |
| ▨ | TRYBUNY PROJEKTOWANE (PRZEBUDOWA) WRAZ ZE SCHODAMI |
| ▨ | POWIERZCHNIA BIOLOGICZNIE CZYNNE– ŻWIR |

| | |
|---|---|
| YKY5x35 +Fe/Zn 30x4 | Projektowany kabel YKY 5x35mm2 W RURZE dvk 75 + Fe/Zn 30x4 |
| YKY5x120 +Fe/Zn 30x4 | Projektowany kabel YKY 5x120mm2 W RURZE DVK 120 + Fe/Zn 30x4 |
| ● | Projektowany maszt oświetleniowy z projektorowami o mocy 2kW |
| RM1 | Rozdzielnica masztu oświetleniowego |
| RZO | Rozdzielnica zasilająca oświetlenie z pomiarem |
| SL | Szafka pomiaru energii SL |
| — | Kanalizacja deszczowa |
| — | Korytka odpływowe do odw. liniowego szer. wewnętrzna 100mm wykonane z polimerobetonu |

INWESTOR
GMINA KOWARY
UL. 1 MAJA 1A 58-530 KOWARY

INWESTYCJA
PRZEBUDOWA TRYBUN I BIEŻNI
BUDOWA OŚWIETLENIA
NA STADIONIE MIEJSKIM W KOWARACH

ADRES
KOWARY UL. KARKONOSKA
DZ. NR 661/1 OBRĘB 0001

GENERALNY PROJEKTANT
SK architekci
SK-ARCHITEKCI PRACOWNIA ARCHITEKTONICZNA
BIURO: 58-500 Jelenia Góra, ul. Mostowa 5a
biuro@sk-architekci.pl tel. kom. 608-38-24-10
NIP: 611-233-33-94 REGON: 021847622

| | | | |
|---|---|---|---|
| PROJEKTANT: NR UPR. PROJ. | ARCH. KAROLINA SZKAPIAK<br>70/DSOKK/2011, DS–1494 | SPECJALNOŚĆ ARCHITEKTONICZNA | |
| ASYSTENT | ARCH. MARTA TARASEWICZ | SPECJALNOŚĆ ARCHITEKTONICZNA | |
| SPRAWDZAJĄCY NR UPR. PROJ. | | SPECJALNOŚĆ ARCHITEKTONICZNA | |
| PROJEKTANT: NR UPR. PROJ. | INŻ.WOJCIECH TOMKÓWI | SPECJALNOŚĆ INSTAL. SANITARNE | |
| SPRAWDZAJĄCY NR UPR. PROJ. | INŻ.ANNA WOLSKA | SPECJALNOŚĆ INSTAL. SANITARNE | |
| PROJEKTANT: NR UPR. PROJ. | INŻ.WALDEK ŻURAWSKI | SPECJALNOŚĆ INSTAL. ELEKTR. | |
| SPRAWDZAJĄCY | INŻ.PIOTR STĘCHŁY | SPECJALNOŚĆ INSTAL. ELEKTR. | |

PZT

NR RYSUNKU 01

DATA WRZESIEŃ 2012

SKALA 1:500

KONC ☐ PB ■ PW ☐