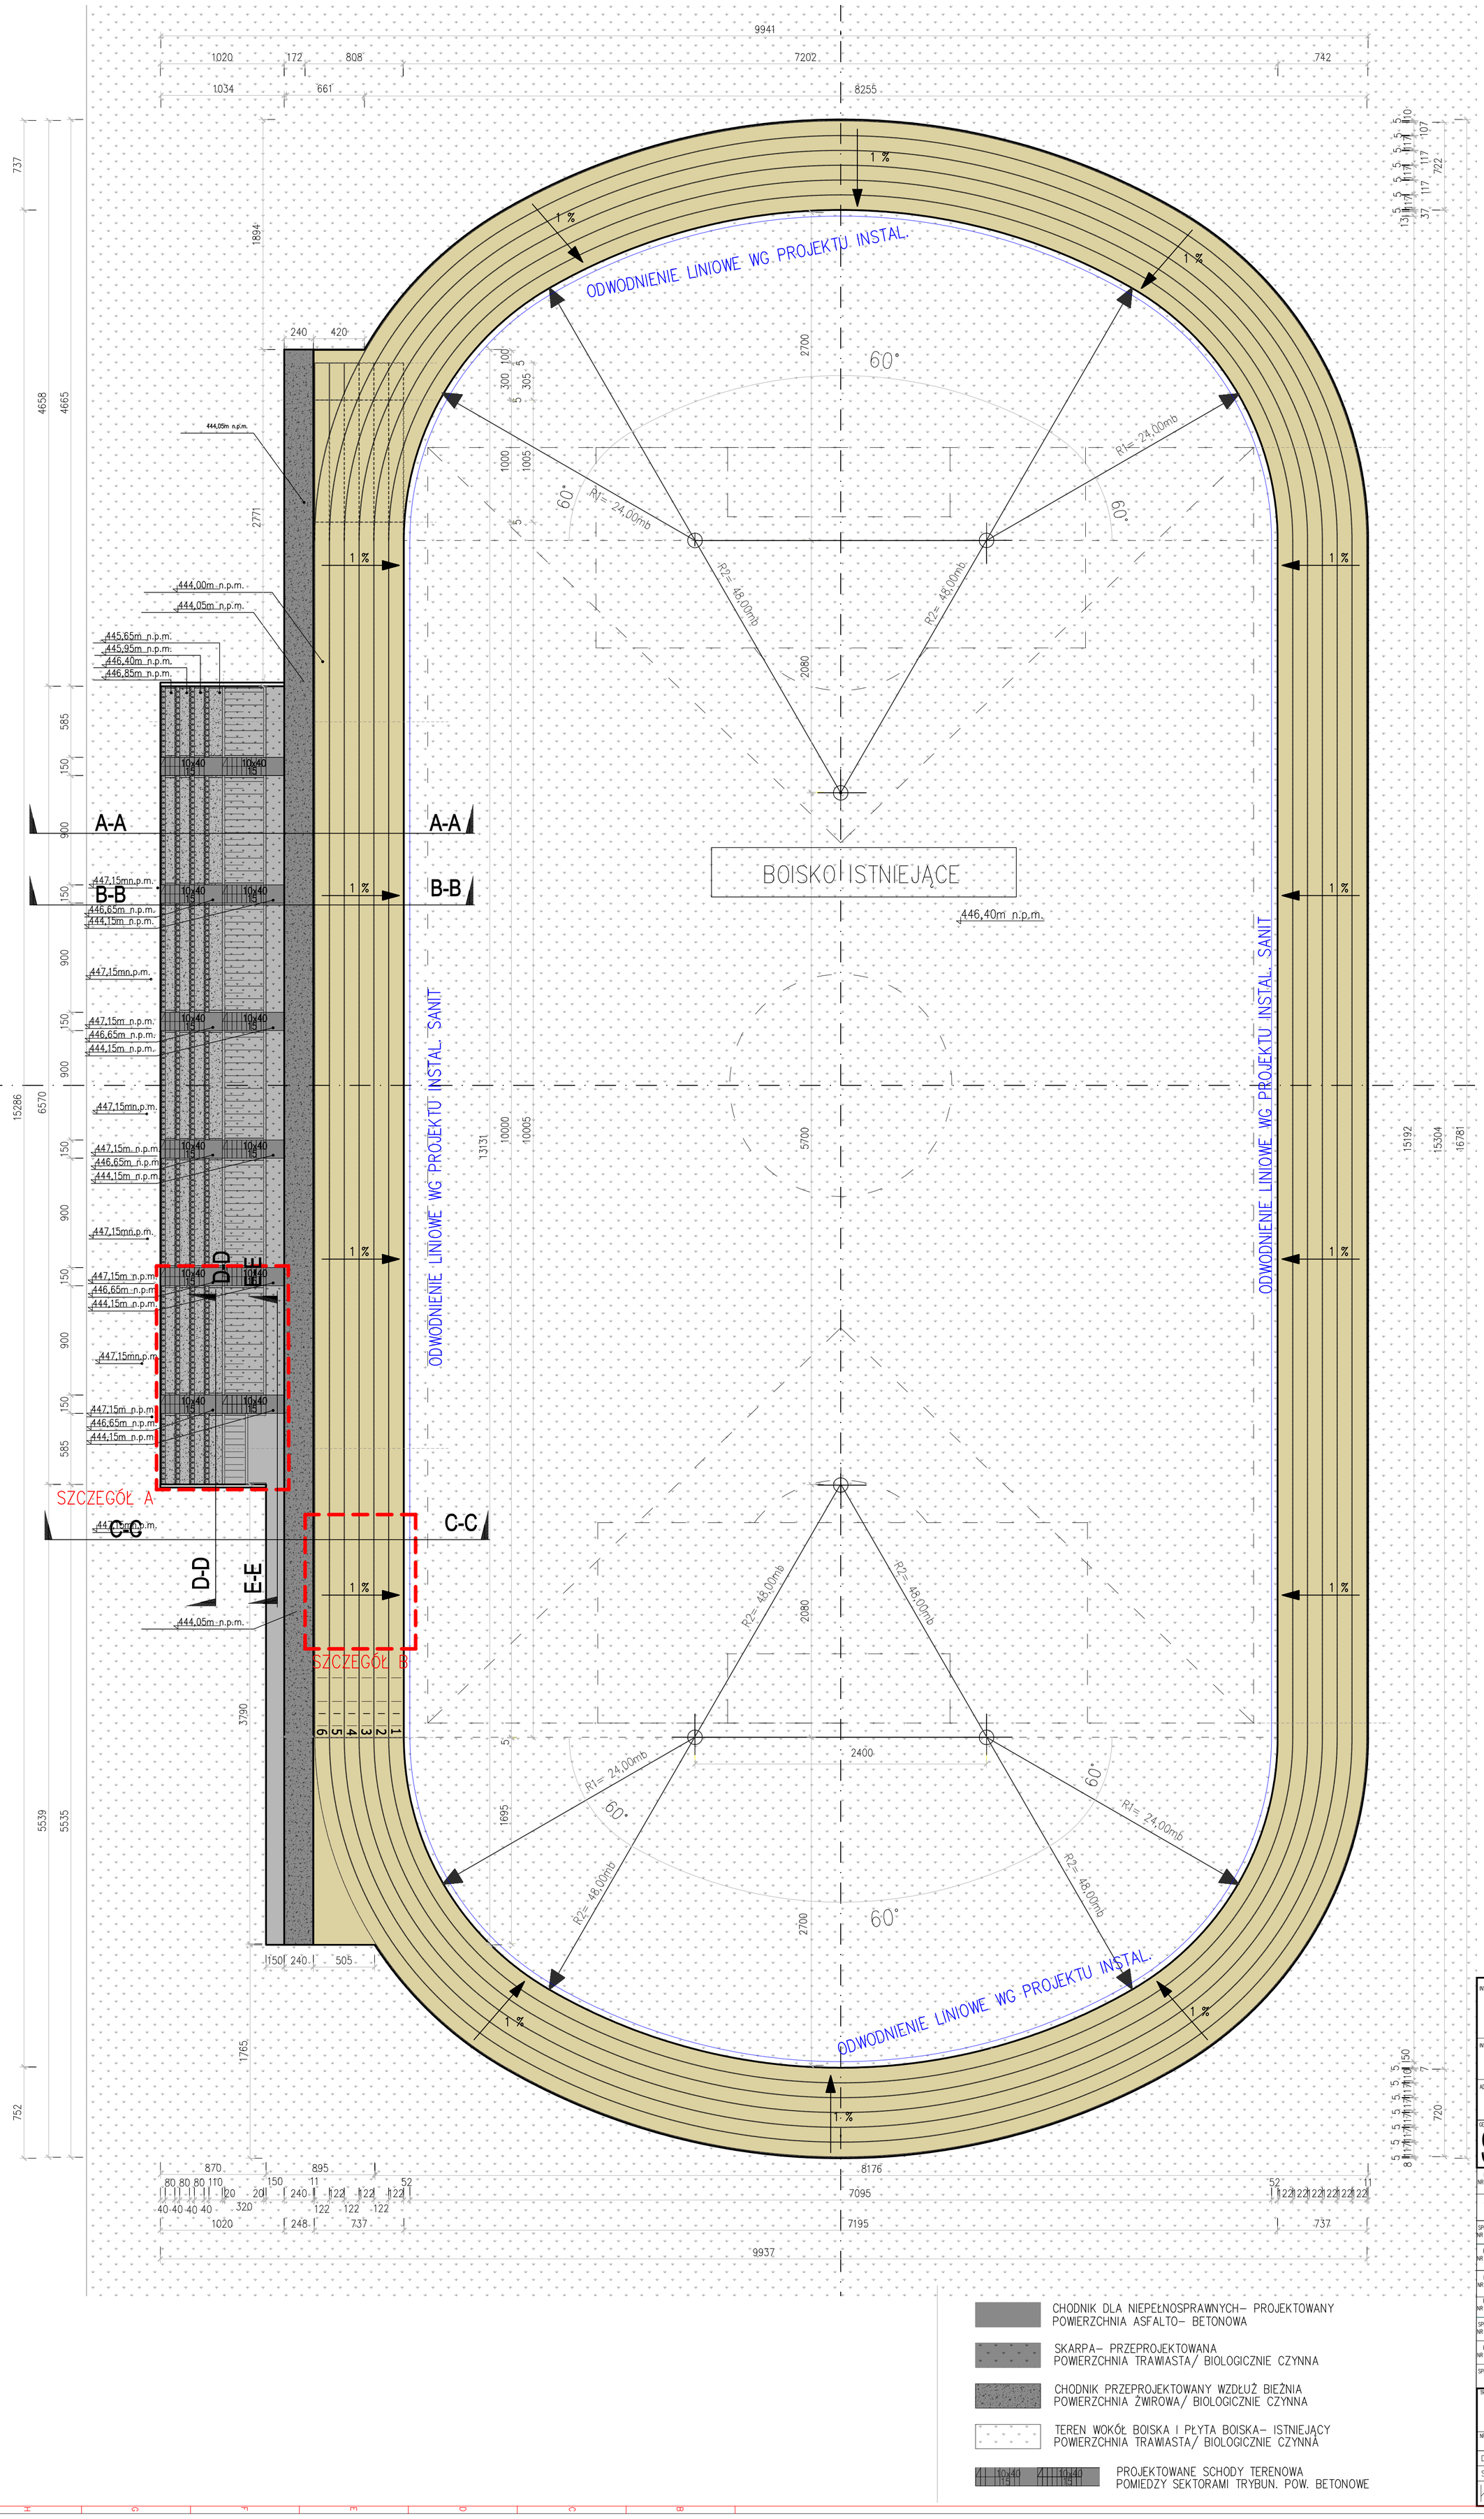

CHODNIK DLA NIEPEŁNOSPRAWNYCH– PROJEKTOWANY
POWIERZCHNIA ASFALTO– BETONOWA

SKARPA– PRZEPROJEKTOWANA
POWIERZCHNIA TRAWIASTA/ BIOLOGICZNIE CZYNNA

CHODNIK PRZEPROJEKTOWANY WZDŁUŻ BIEŻNIA
POWIERZCHNIA ŻWIROWA/ BIOLOGICZNIE CZYNNA

TEREN WOKÓŁ BOISKA I PŁYTA BOISKA– ISTNIEJĄCY
POWIERZCHNIA TRAWIASTA/ BIOLOGICZNIE CZYNNA

PROJEKTOWANE SCHODY TERENOWA
POMIEDZY SEKTORAMI TRYBUN. POW. BETONOWE

INWESTOR
GMINA KOWARY
UL. 1 MAJA 1A 58-530 KOWARY

INWESTYCJA
PRZEBUDOWA TRYBUN I BIEŻNI
BUDOWA OŚWIETLENIA
NA STADIONIE MIEJSKIM W KOWARACH

ADRES
KOWARY UL. KARKONOSKA
DZ. NR 661/1 OBRĘB 0001

GENERALNY PROJEKTANT
SK-ARCHITEKCI PRACOWNIA ARCHITEKTONICZNA
BIURO: 58-500 Jelenia Góra, ul. Mostowa 5a
biuro@sk-architekci.pl tel. kom. 608-38-24-10
NIP: 611-233-33-94 REGON: 021847622

PROJEKTANT: NR UPR. PROJ.	ARCH. KAROLINA SZKAPIAK 70/DSOKK/2011, DS-1494	SPECJALNOŚĆ ARCHITEKTONICZNA	
ASYSTENT	ARCH. MARTA TARASEWICZ	SPECJALNOŚĆ ARCHITEKTONICZNA	
SPRAWDZAJĄCY NR UPR. PROJ.		SPECJALNOŚĆ ARCHITEKTONICZNA	
PROJEKTANT: NR UPR. PROJ.	INŻ. PIOTR WILCZEWSKI 61/DOŚ/11	SPECJALNOŚĆ KONSTRUKCYJNA	
PROJEKTANT: NR UPR. PROJ.	INŻ. PAWEŁ DUTKIEWICZ 28/DOŚ/04	SPECJALNOŚĆ KONSTRUKCYJNA	
PROJEKTANT: NR UPR. PROJ.	INŻ.WOJCIECH TOMKÓW 130/DOŚ/10	SPECJALNOŚĆ INSTAL. SANITARNE	
SPRAWDZAJĄCY NR UPR. PROJ.	INŻ.ANNA WOLSKA 113/DOŚ/07	SPECJALNOŚĆ INSTAL. SANITARNE	
PROJEKTANT: NR UPR. PROJ.	INŻ.WALDEK ŻURAWSKI 546/01/DUW	SPECJALNOŚĆ INSTAL. ELEKTR.	
SPRAWDZAJĄCY	INŻ.PIOTR STĘCHŁY 549/01/DUW	SPECJALNOŚĆ INSTAL. ELEKTR.	

TREŚĆ RYSUNKU
RZUT BIEZNI I TRYBUN

NR RYSUNKU 02

DATA WRZESIEŃ 2012

SKALA 1:500

KONC ☐ PB ■ PW ☐