



MUR OPOROWY M3  
ROZWINIĘCIE- WIDOK Z BOKU

BETON KONSTRUKCYJNY C20/25  
STAL ZBROJENIOWA BST500S

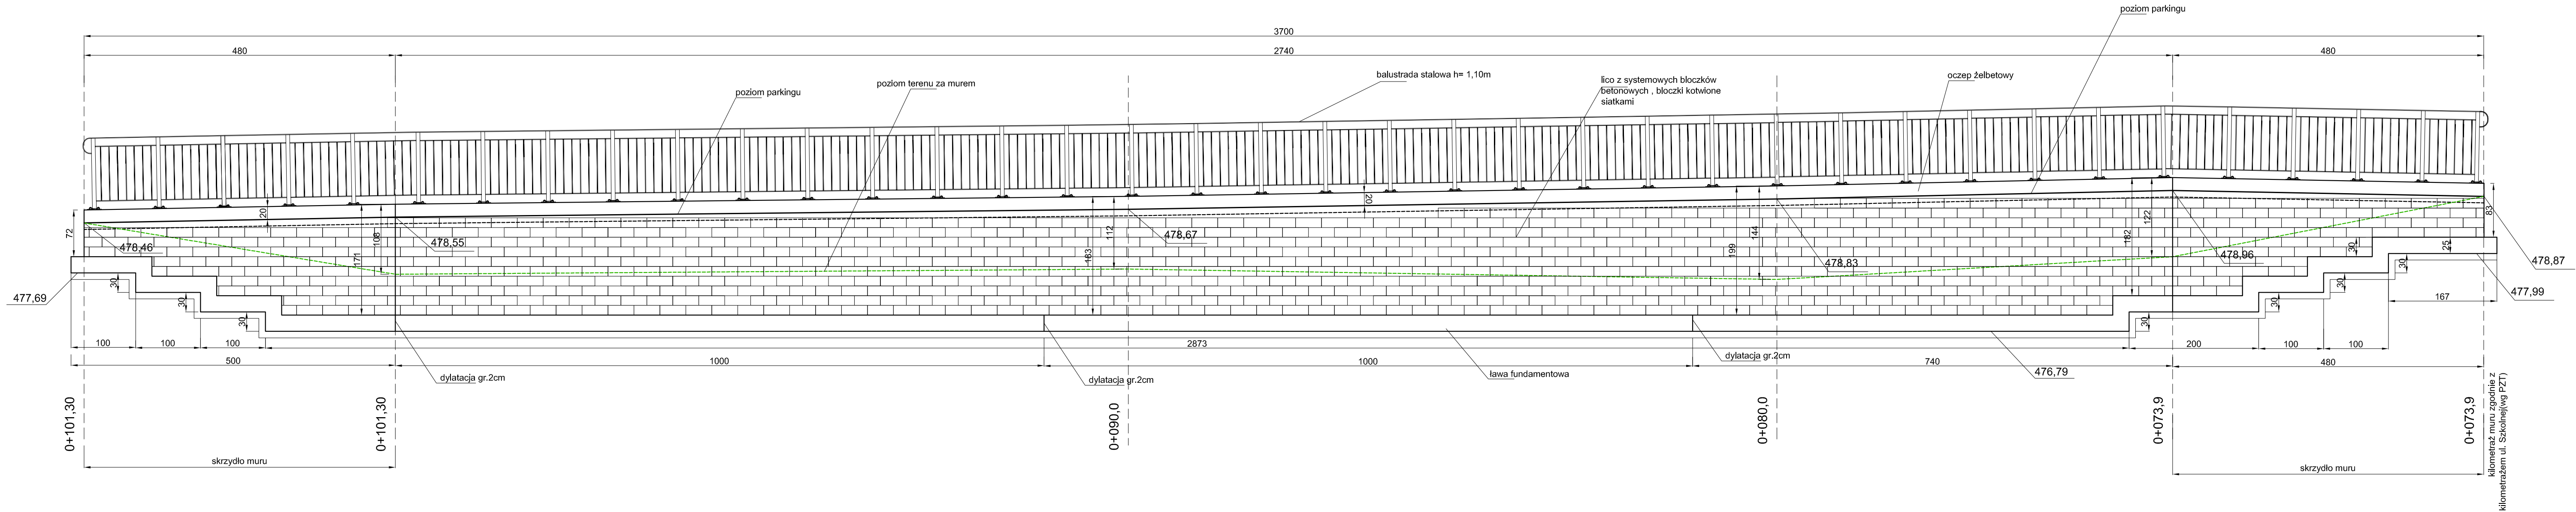

Nr	Typ modyfikacji	Data	Imię i nazwisko
Inwestor / Zamawiający			
GMINA KOWARY ul. 1 Maja 1A , 58-530 Kowary			
Wykonawca			
Biuro Inżynierskie TRAKT Sędziszów 50 58-410 Marciszów			
Stadium	Zadanie		
Projekt Budowlany	PRZEBUDOWA ULICY ORAZ CIĄGÓW PIESZYCH , BUDOWA MIEJSC PARKINGOWYCH PRZY ULICY I PLACU ZIELONEGO WRAZ Z INFRASTRUKTURĄ TECHNICZNĄ - ULICA SZKOLNA W KOWARACH		
Nr tomu	Temat opracowania		
I	BUDOWA MURÓW OPOROWYCH , SCHODÓW ORAZ POCHYLNI		
Branża	Tytuł rysunku		
K	ROZWINIĘCIE MURU OPOROWEGO M3		
Stanowisko	Imię i nazwisko	Nr uprawnień	Podpis
Projektant branża konstrukcyjna	mgr inż. Włodzimierz Lewowski	228/02/DUW	
Sprawdzający branża konstrukcyjna	mgr inż. Jarosław Wawrzaszek	79/DOŚ/10	
Nr projektu	Skala	Data	Nr egz.
16-12	1 : 50	X. 2012	
		Nr rys.	
		1/K	
Stadium	Branża	Km	Nr obiektu
PB	K		
		Nr tomu	Nr rysunku
		I	1/K
			00