


5.141.28.06.3-1
 5.141.28.06.3-3
 STAROSTA JELENIOGÓRSKI
 M. RASIAKOWICZ
 OD 60% 45% 20%
 22 PAŹ 2019
 Joanna Cwiczynska

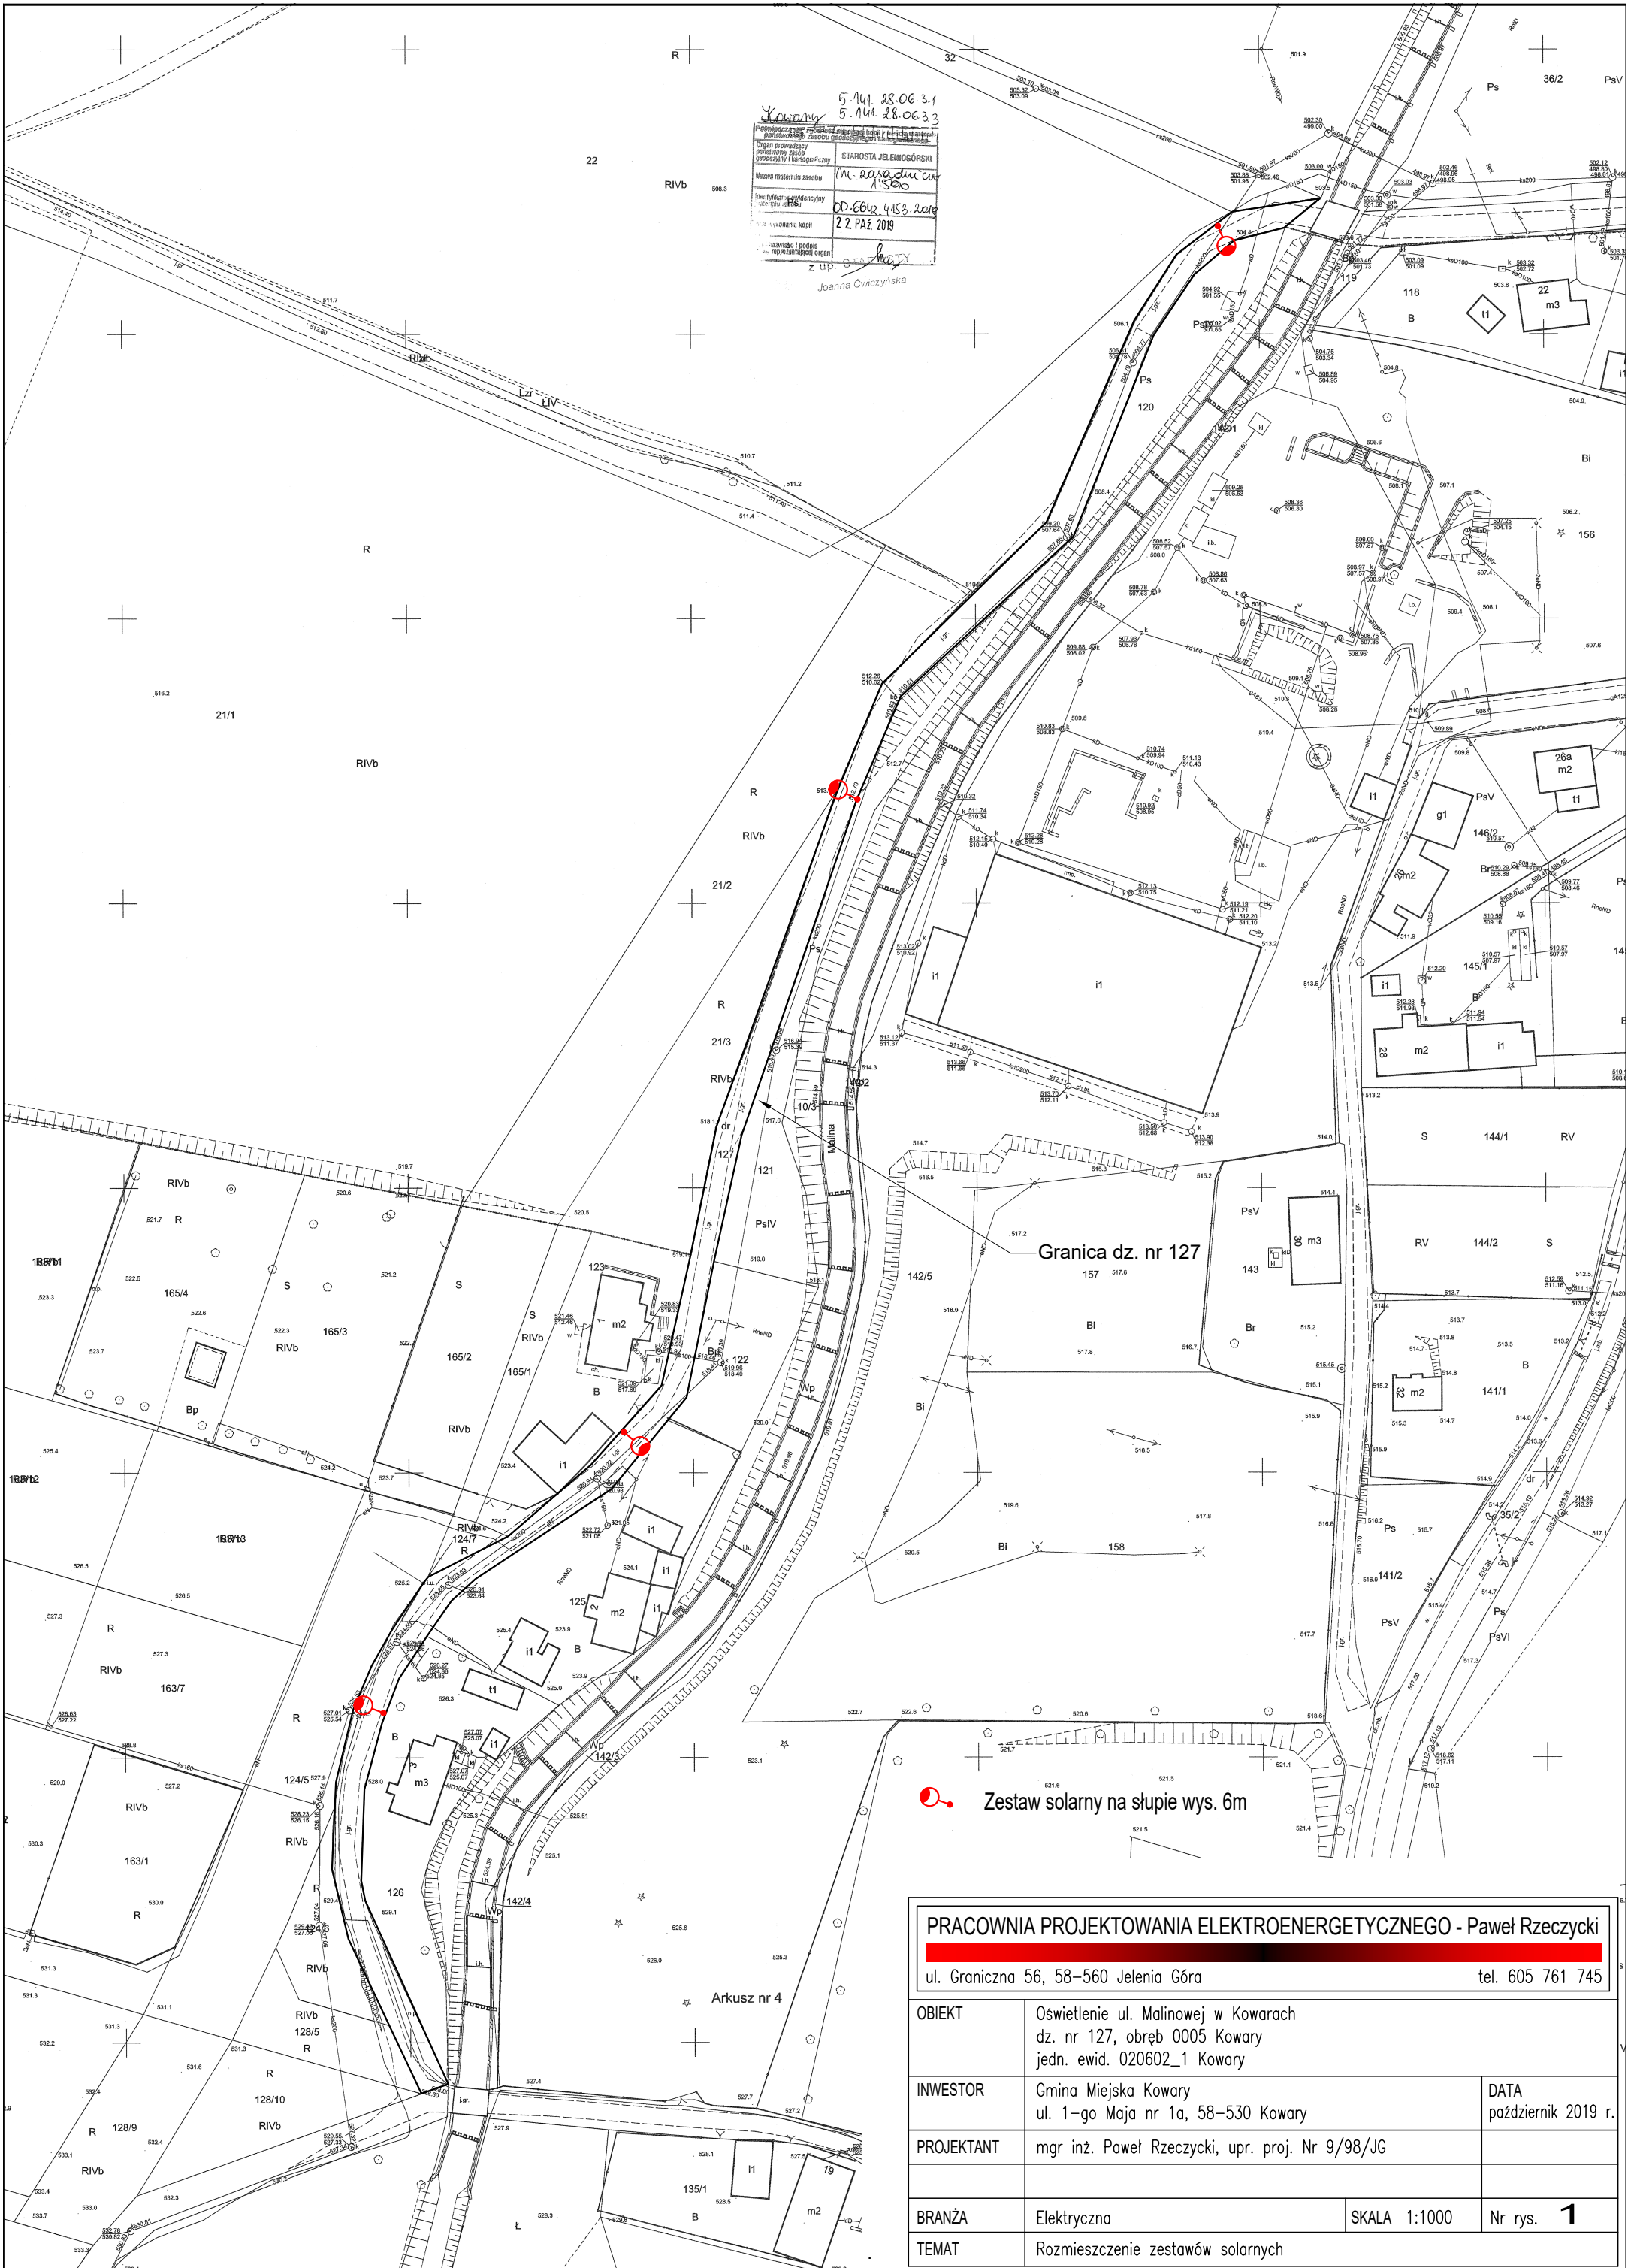

 Zestaw solarny na słupie wys. 6m

PRACOWNIA PROJEKTOWANIA ELEKTROENERGETYCZNEGO - Paweł Rzeczycki
 ul. Graniczna 56, 58-560 Jelenia Góra tel. 605 761 745

OBIEKT	Oświetlenie ul. Malinowej w Kowarach dz. nr 127, obręb 0005 Kowary jedn. ewid. 020602_1 Kowary		DATA	październik 2019 r.
INWESTOR	Gmina Miejska Kowary ul. 1-go Maja nr 1a, 58-530 Kowary			
PROJEKTANT	mgr inż. Paweł Rzeczycki, upr. proj. Nr 9/98/JG			
BRANŻA	Elektryczna	SKALA	1:1000	Nr rys. 1
TEMAT	Rozmieszczenie zestawów solarnych			