


## Niweleta ulicy Klonowej, Lipowej i Brzozowej w Kowarach

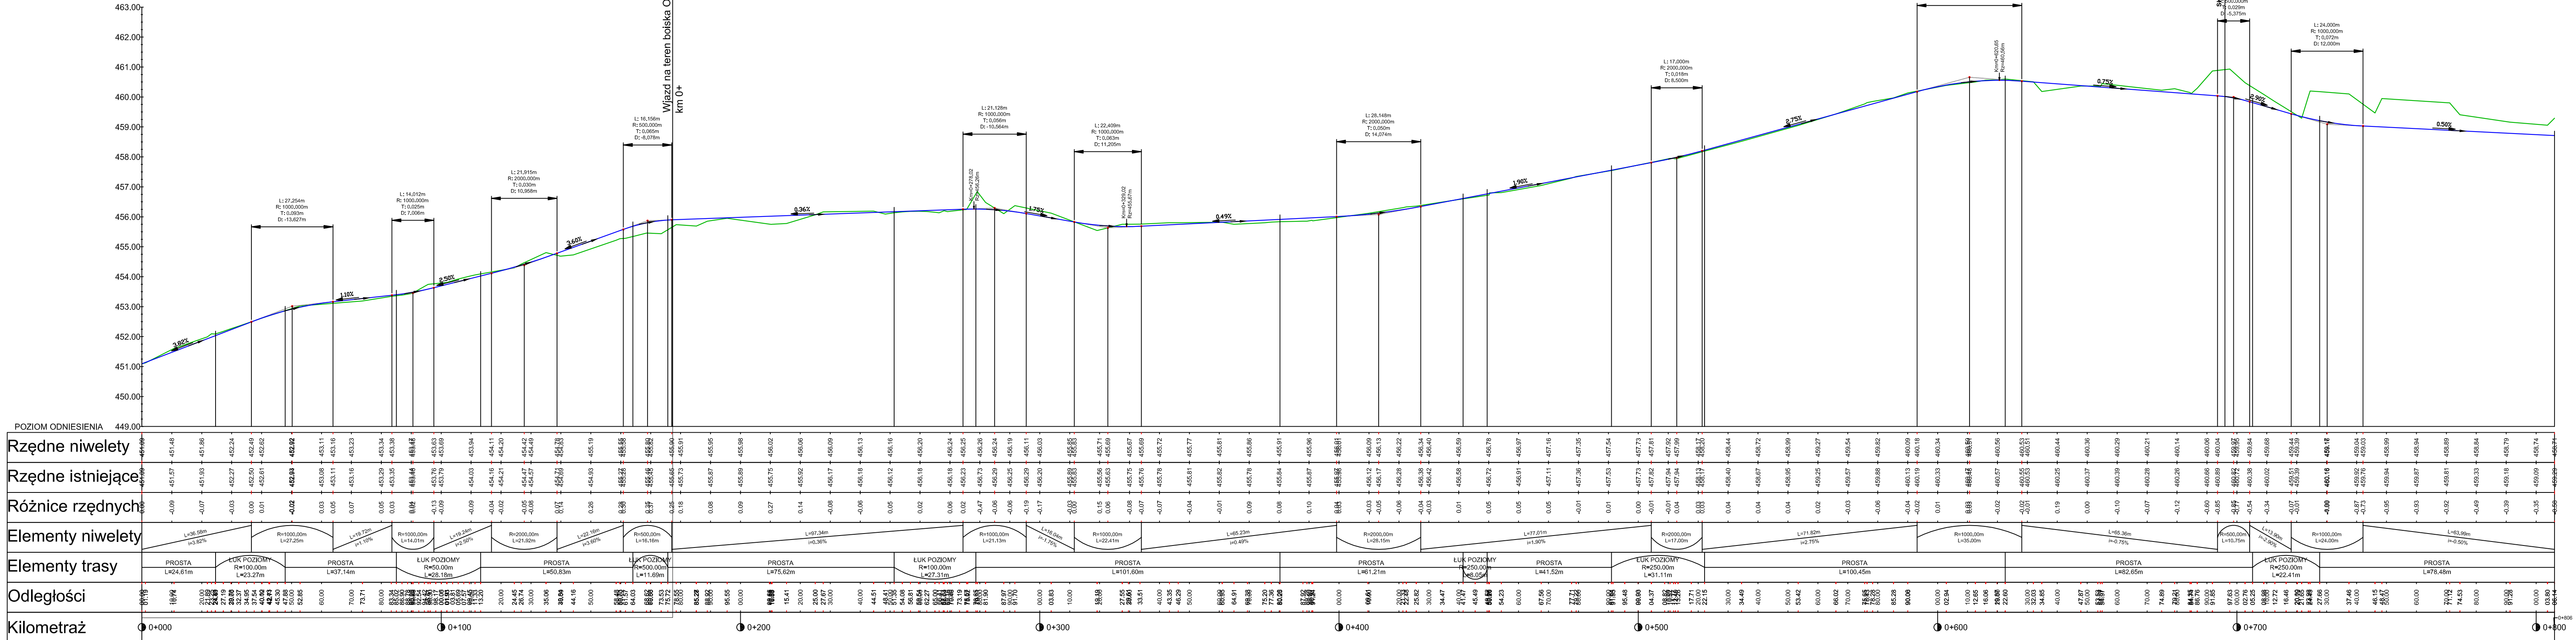

TEMAT PROJEKTU	PRZEBUDOWA DROGI WOJEWÓDZKIEJ NR 403 NA TERENIE WOJEWÓDZTWA DOLNOŚLĄSKIEGO				
ZAMAWIAJĄCY	URZĄD MIEJSKI KOWARY UL. 1 MAJA 1A 58-530 KOWARY				
PARTNER KONSORCJUM	 BIURO INŻYNIERSKIE TRAKT SEZYSŁAW 52 18-110 MARCZCZÓW NIP 616-134-19-88 REGON 142079973 TEL/FAX (071) 742-55-90 WWW.BI-TRAKT.PL				
ADRES OBIEKTU	ULICE KLONOWA, LIPOWA I BRZOSZOWA W KOWARACH				
TEMAT RYSUNKU	PROFIL - NIWELETA ULIC: KLONOWEJ, LIPOWEJ I BRZOSZOWEJ				
BRANŻA	DROGOWA	SKALA RYSUNKU	1:1000	NUMER RYSUNKU	31/PB
FAZA PROJEKTU					
ZESPÓŁ PROJEKTOWY	DATA OPRACOWANIA				PODPIS
PROJEKTANT	MGR INŻ. WŁODZIMIERZ LEWOWSKI UPR. 228/02/DUW			XII 2009	
SPRAWDZAJĄCY	MGR INŻ. WŁODZIMIERZ WILK UPR.557/01/DUW			XII 2009	
ASYSTENT PROJEKTANTA	MGR INŻ. DARIUSZ PASTERKIEWICZ			XII 2009	